

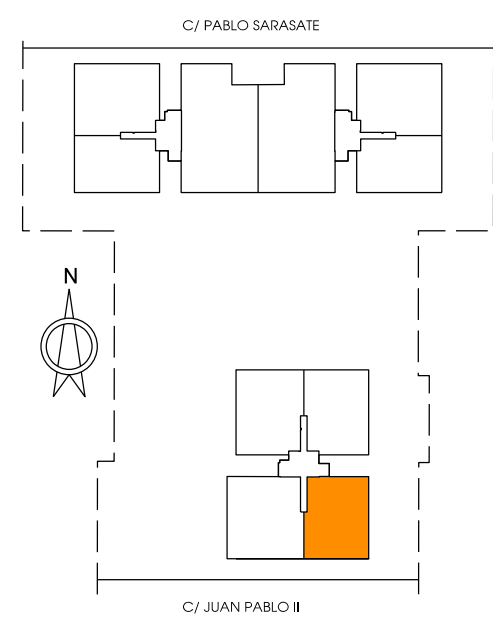
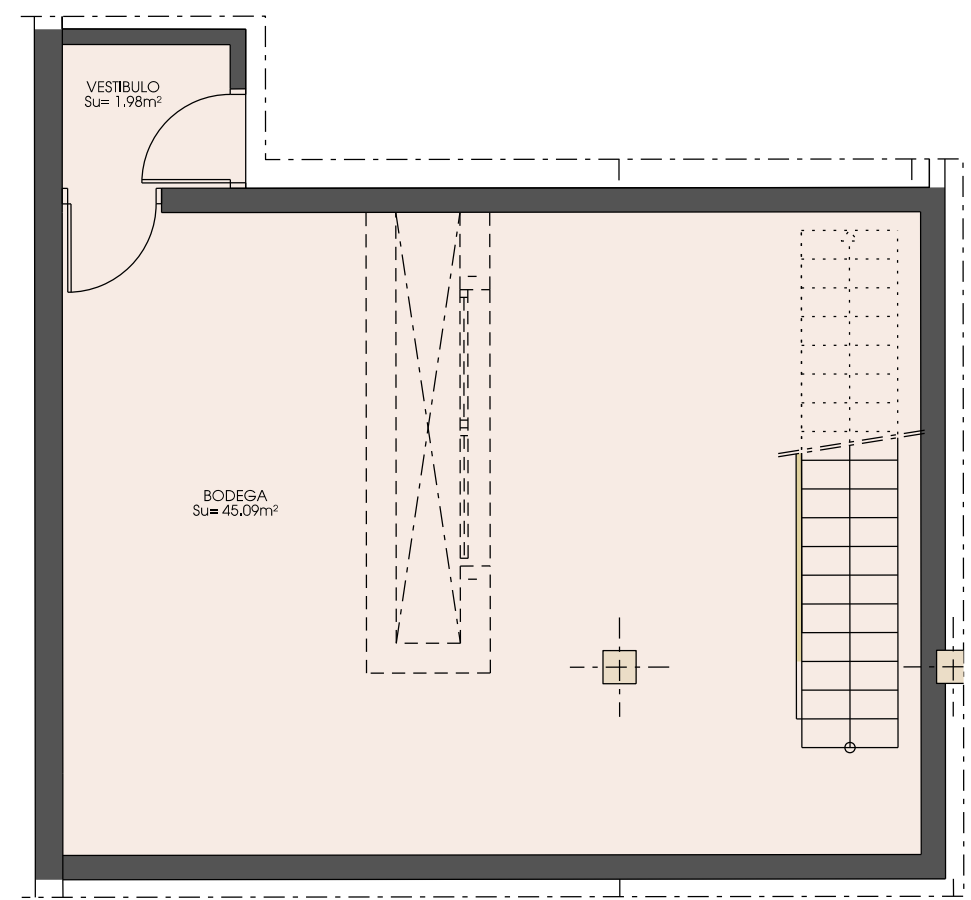
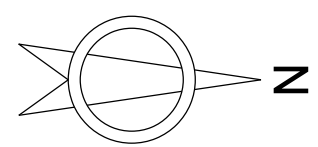





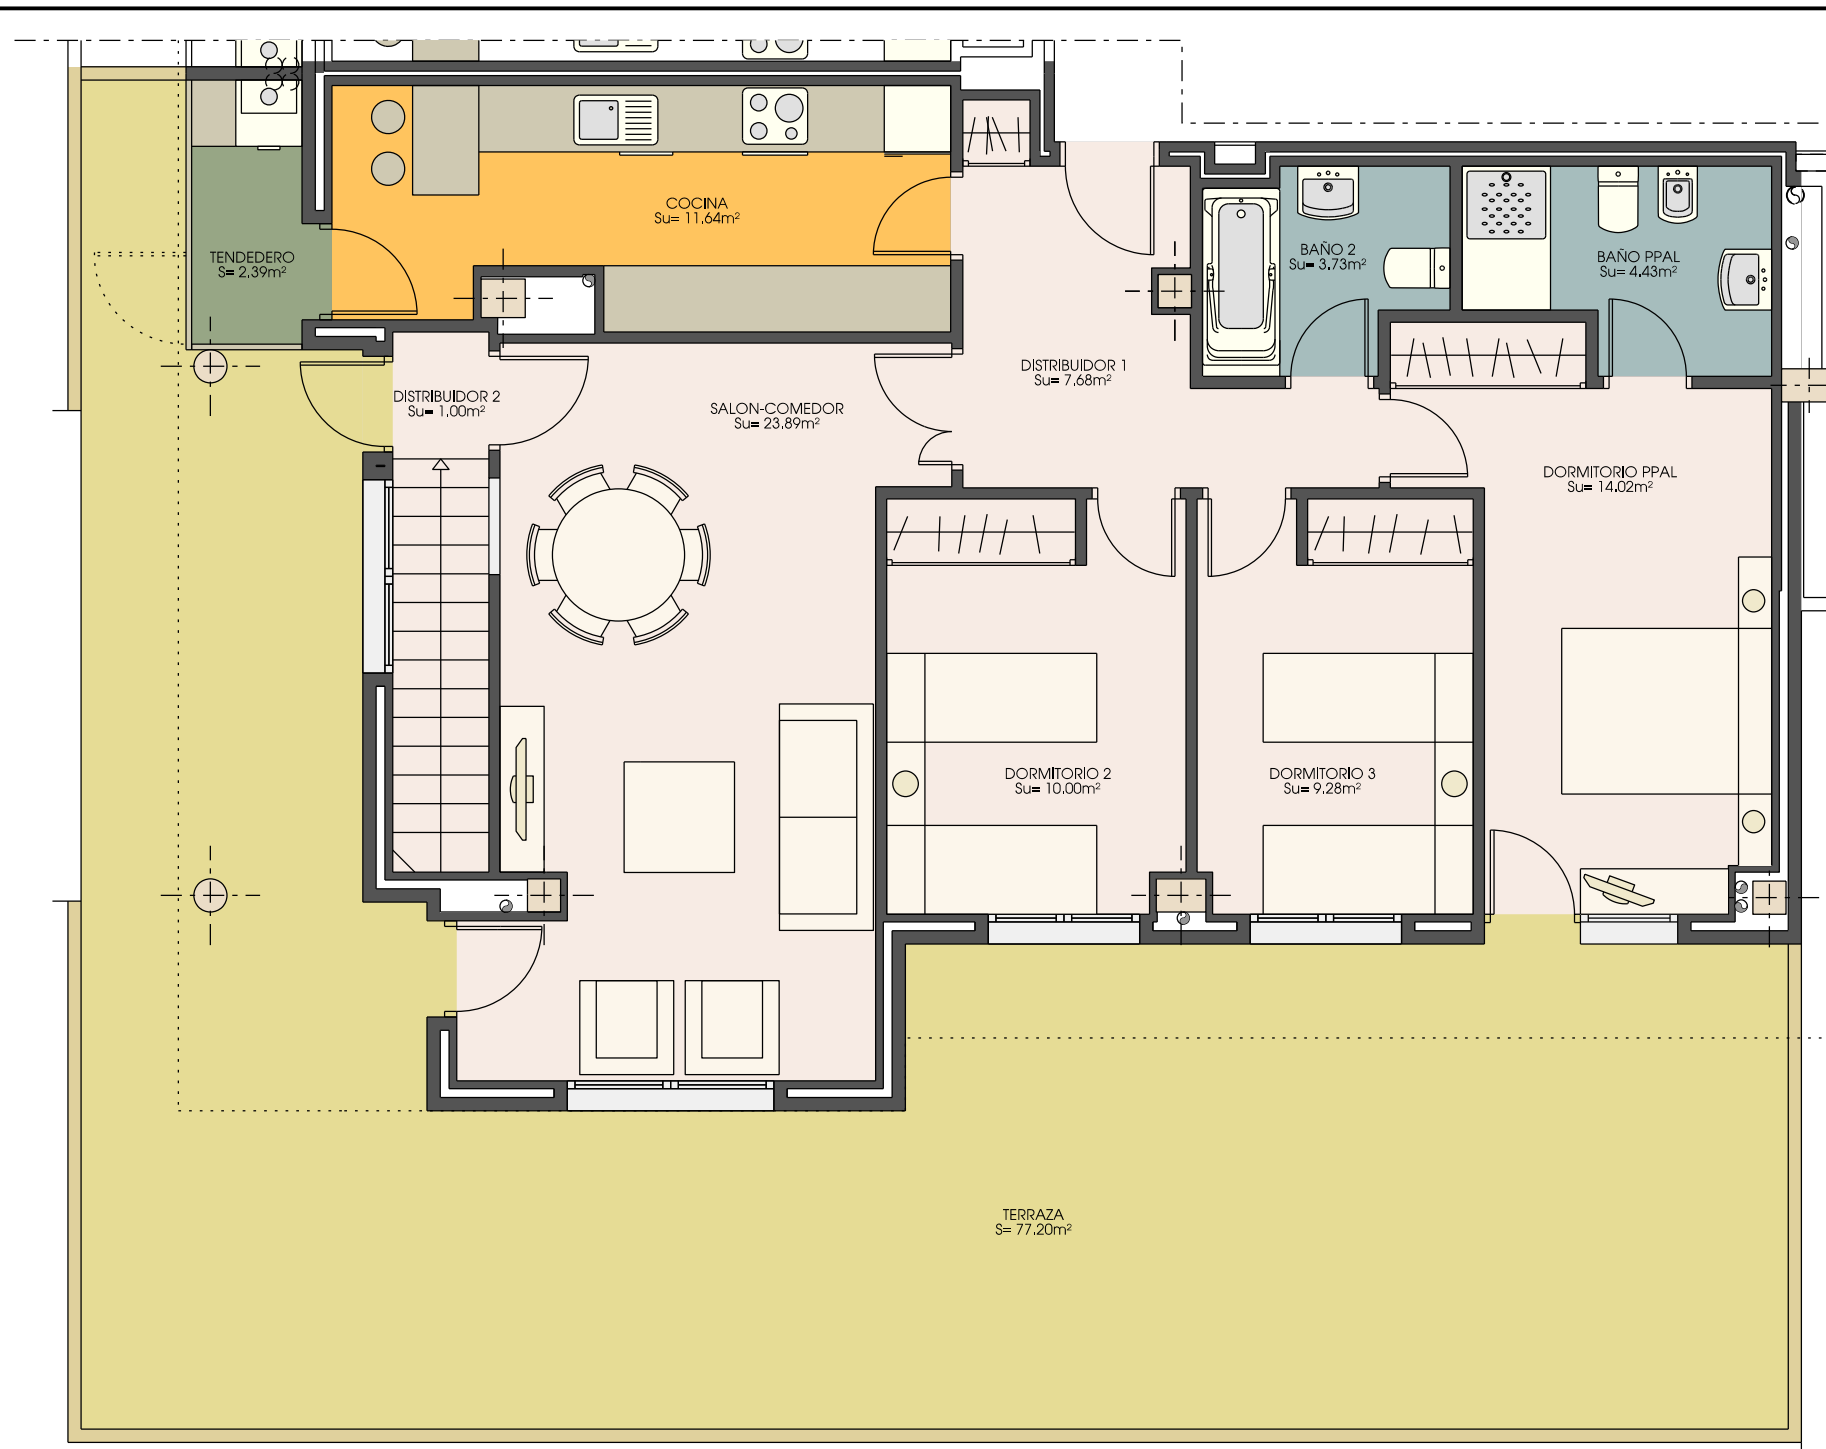


3 DORMITORIOS
Superficie construida= 111.06m²
Superficie exterior= 79.59m²
TRASTERO: BODEGA 40
GARAJE: 3
GARAJE: 4

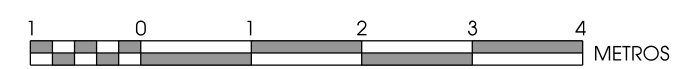


*Las mochetas reflejadas en plano son indicativas, supeditadas al desarrollo del proyecto de ejecución.
*Este plano corresponde al proyecto comercial, durante el desarrollo del proyecto de ejecución podrá sufrir algunas modificaciones debidas a motivos técnicos.
*El mobiliario no es contractual.

TIPO 2B	PORTAL 1, PLANTA BAJA, D	
PROYECTO DE VIVIENDAS, GARAJE, TRASTEROS, PISTA DE PADEL Y PISCINA CORRESPONDIENTE A PRIMERA FASE DE CONJUNTO RESIDENCIAL SITUADO EN LA PARCELA 14 DEL P.P. DEL SECTOR S8, "LA TENERIA II", PINTO (MADRID)		

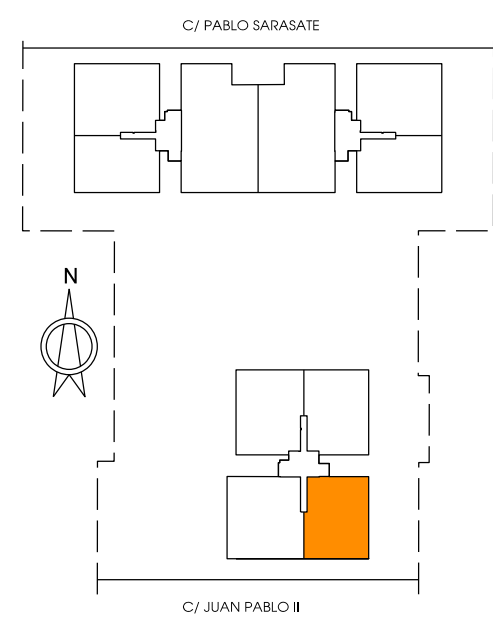
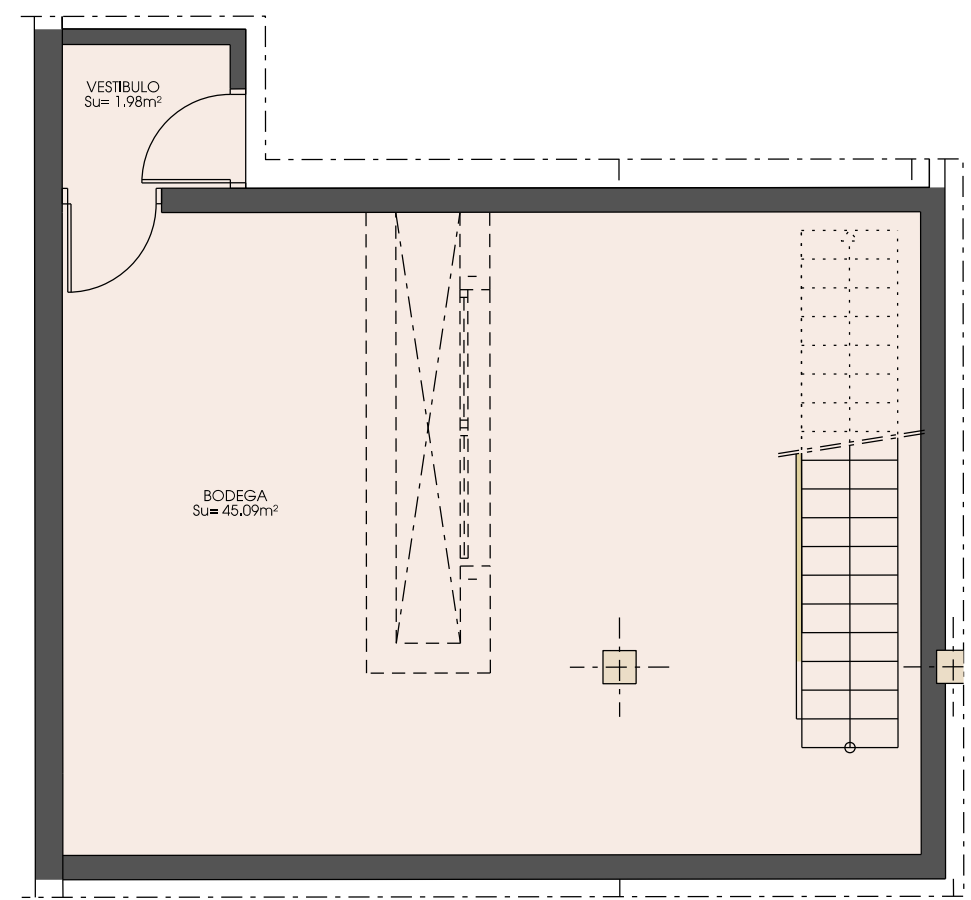
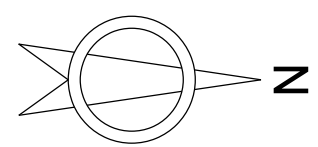
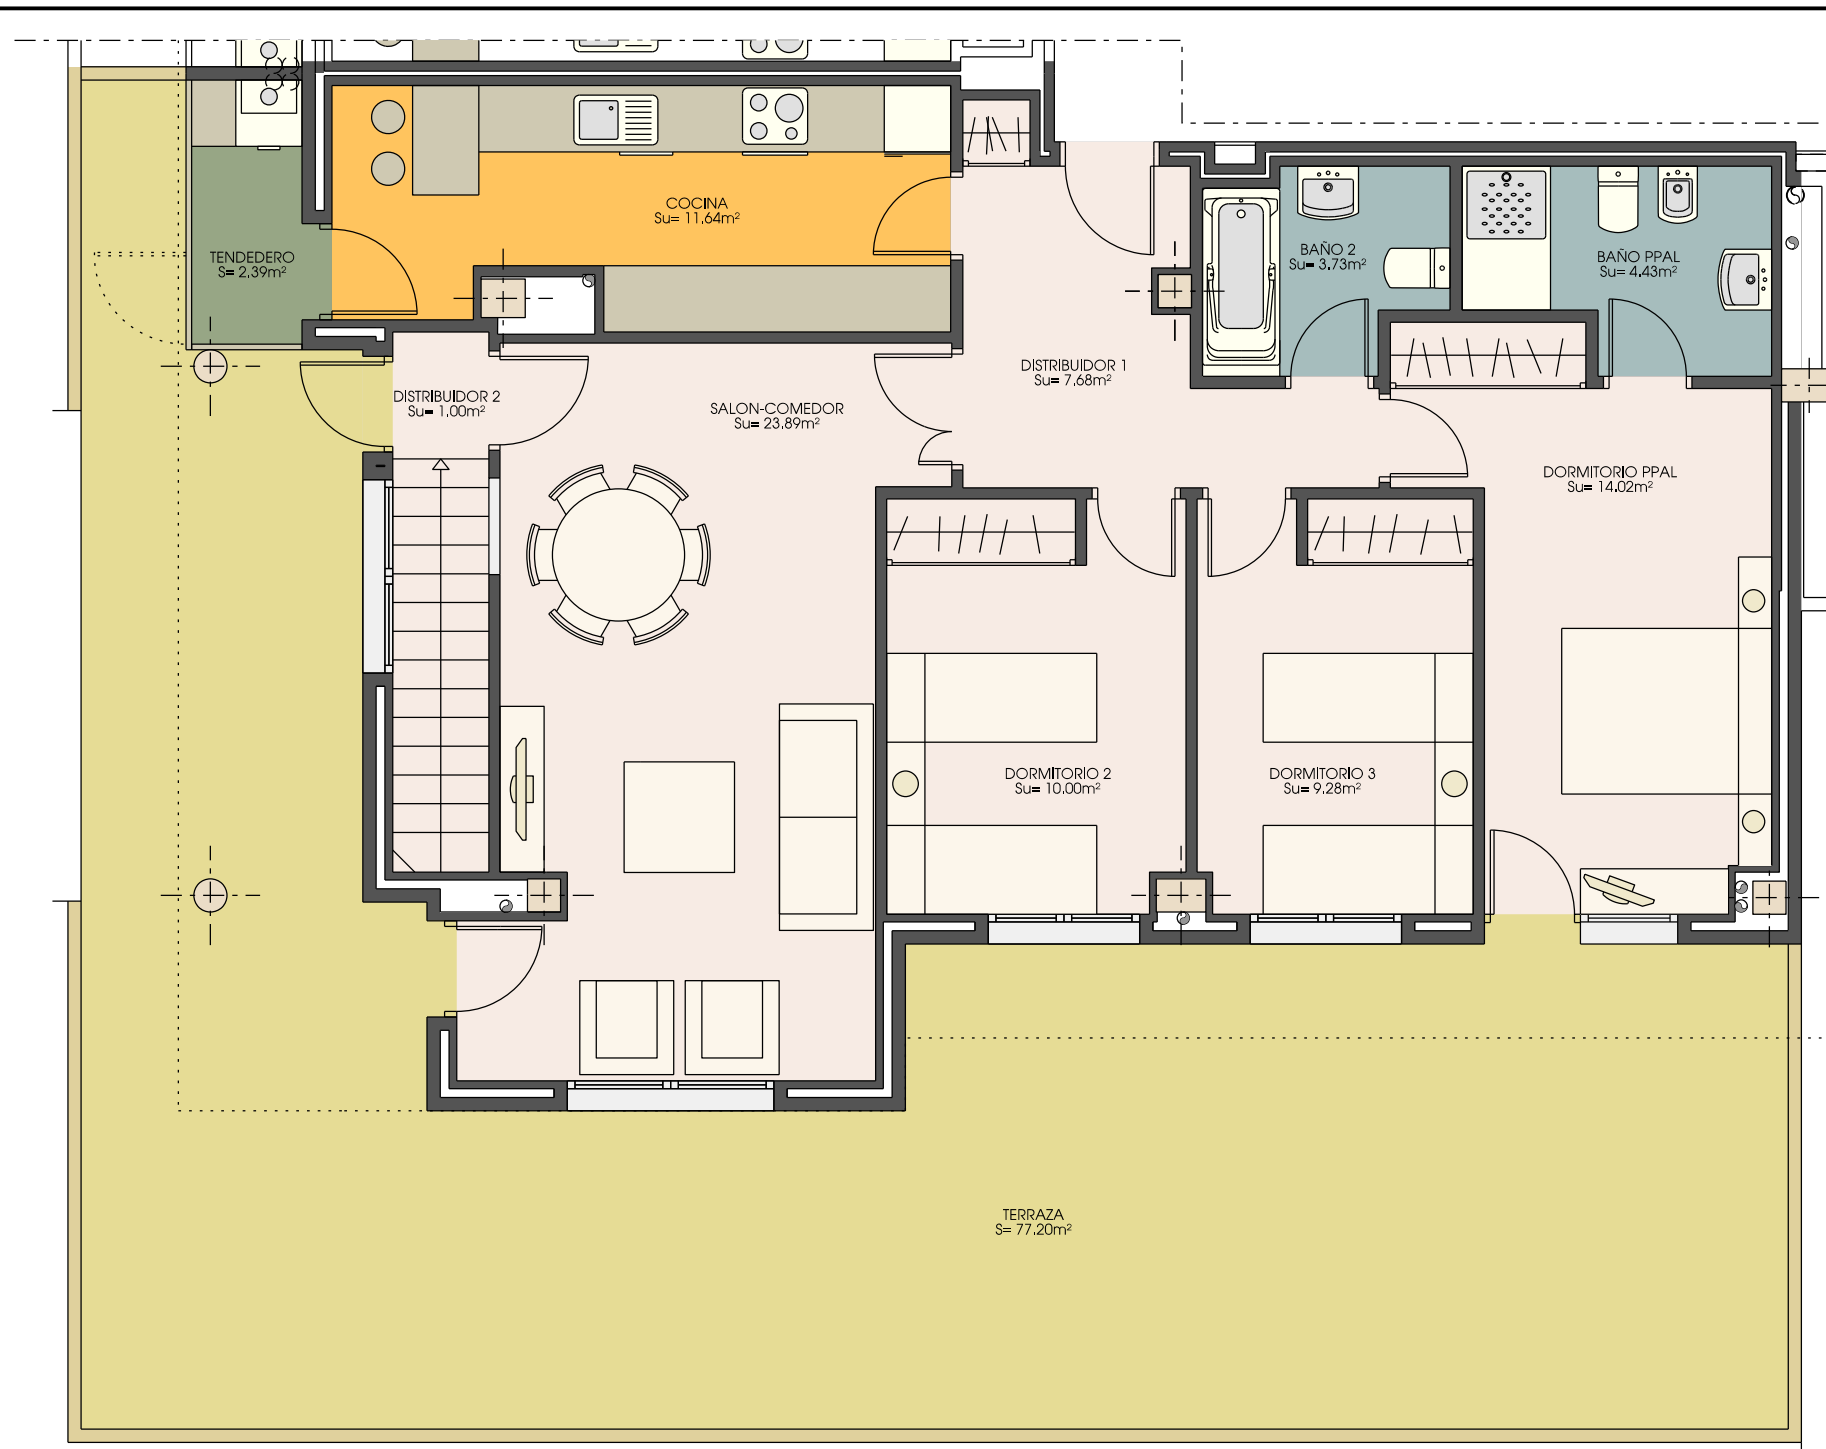


3 DORMITORIOS
Superficie construida= 111.06m²
Superficie exterior= 79.59m²
TRASTERO: BODEGA 40
GARAJE: 3
GARAJE: 4

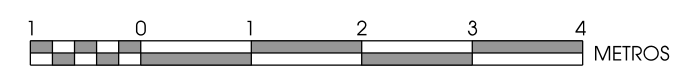


*Las mochetas reflejadas en plano son indicativas, supeditadas al desarrollo del proyecto de ejecución.
*Este plano corresponde al proyecto comercial, durante el desarrollo del proyecto de ejecución podrá sufrir algunas modificaciones debidas a motivos técnicos.
*El mobiliario no es contractual.

TIPO 2B	PORTAL 1, PLANTA BAJA, D	
PROYECTO DE VIVIENDAS, GARAJE, TRASTEROS, PISTA DE PADEL Y PISCINA CORRESPONDIENTE A PRIMERA FASE DE CONJUNTO RESIDENCIAL SITUADO EN LA PARCELA 14 DEL P.P. DEL SECTOR S8, "LA TENERIA II", PINTO (MADRID)		

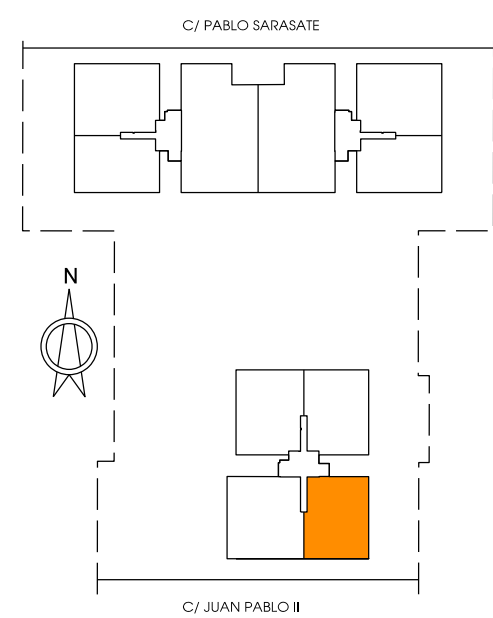
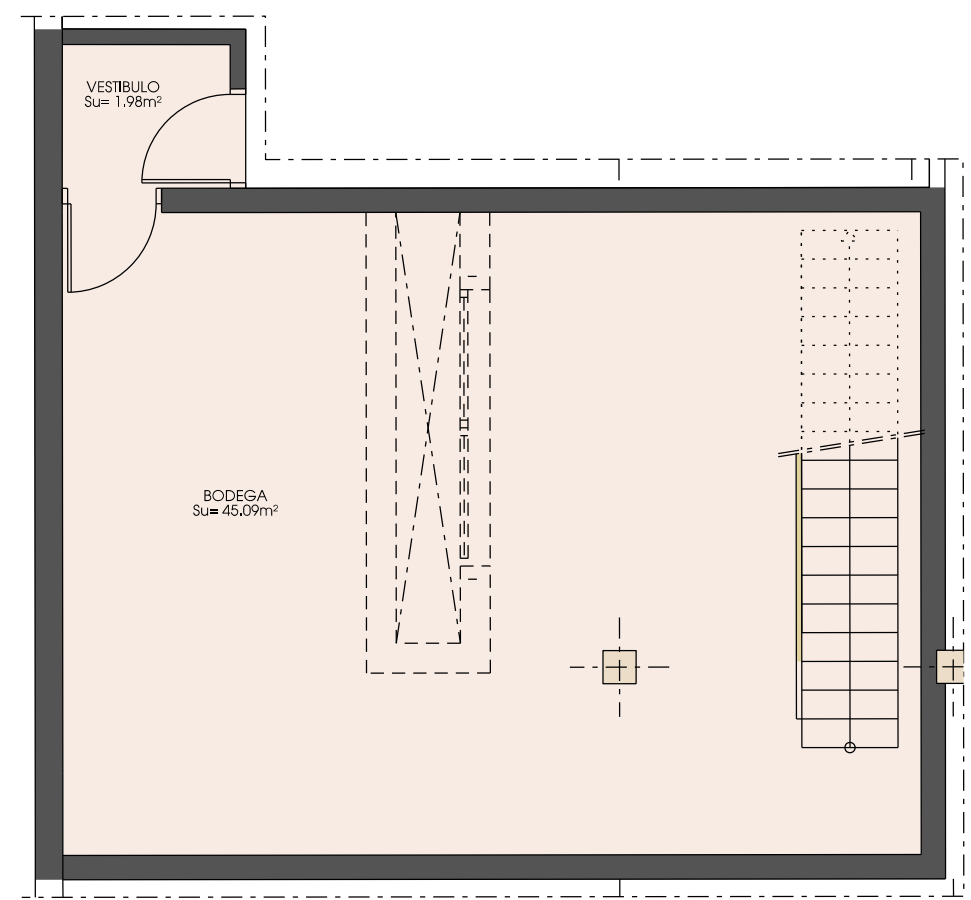
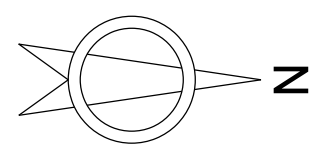
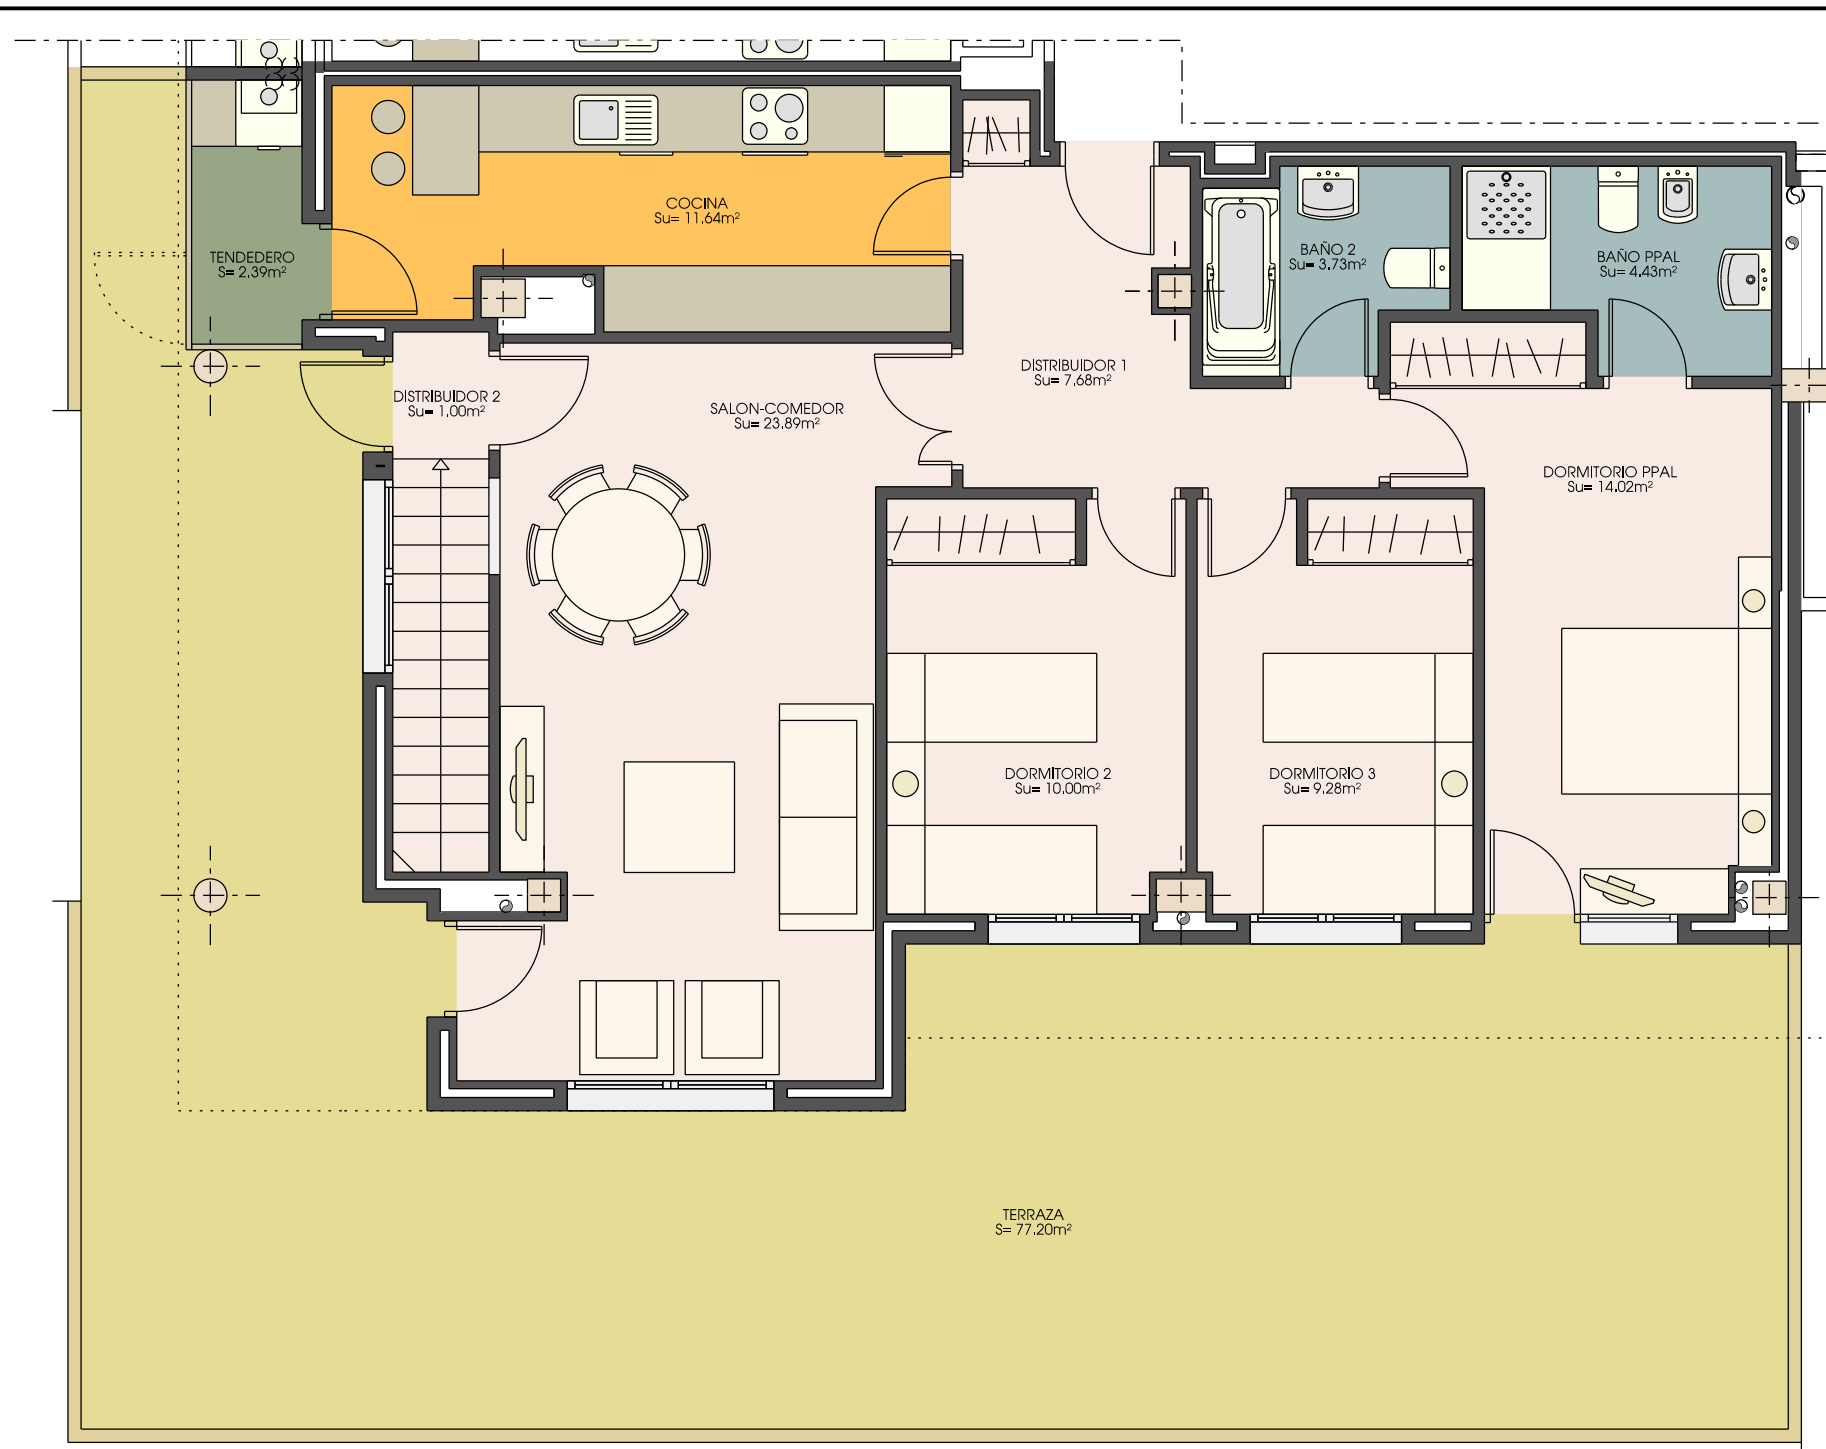


3 DORMITORIOS
Superficie construida= 111.06m²
Superficie exterior= 79.59m²
TRASTERO: BODEGA 40
GARAJE: 3
GARAJE: 4

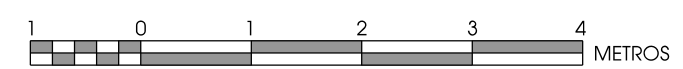


*Las mochetas reflejadas en plano son indicativas, supeditadas al desarrollo del proyecto de ejecución.
*Este plano corresponde al proyecto comercial, durante el desarrollo del proyecto de ejecución podrá sufrir algunas modificaciones debidas a motivos técnicos.
*El mobiliario no es contractual.

TIPO 2B	PORTAL 1, PLANTA BAJA, D	
PROYECTO DE VIVIENDAS, GARAJE, TRASTEROS, PISTA DE PADEL Y PISCINA CORRESPONDIENTE A PRIMERA FASE DE CONJUNTO RESIDENCIAL SITUADO EN LA PARCELA 14 DEL P.P. DEL SECTOR S8, "LA TENERIA II", PINTO (MADRID)		

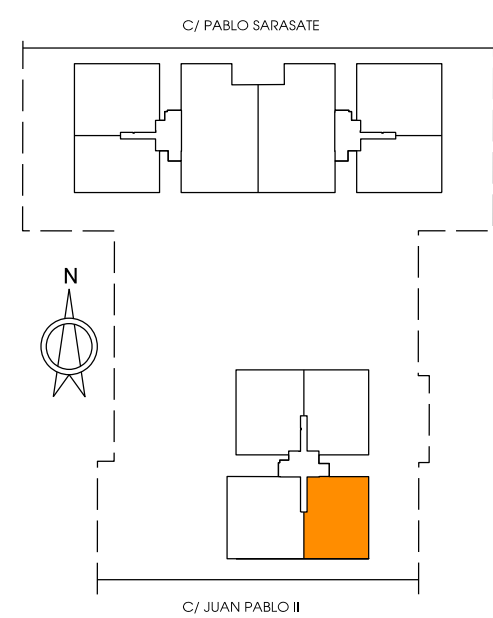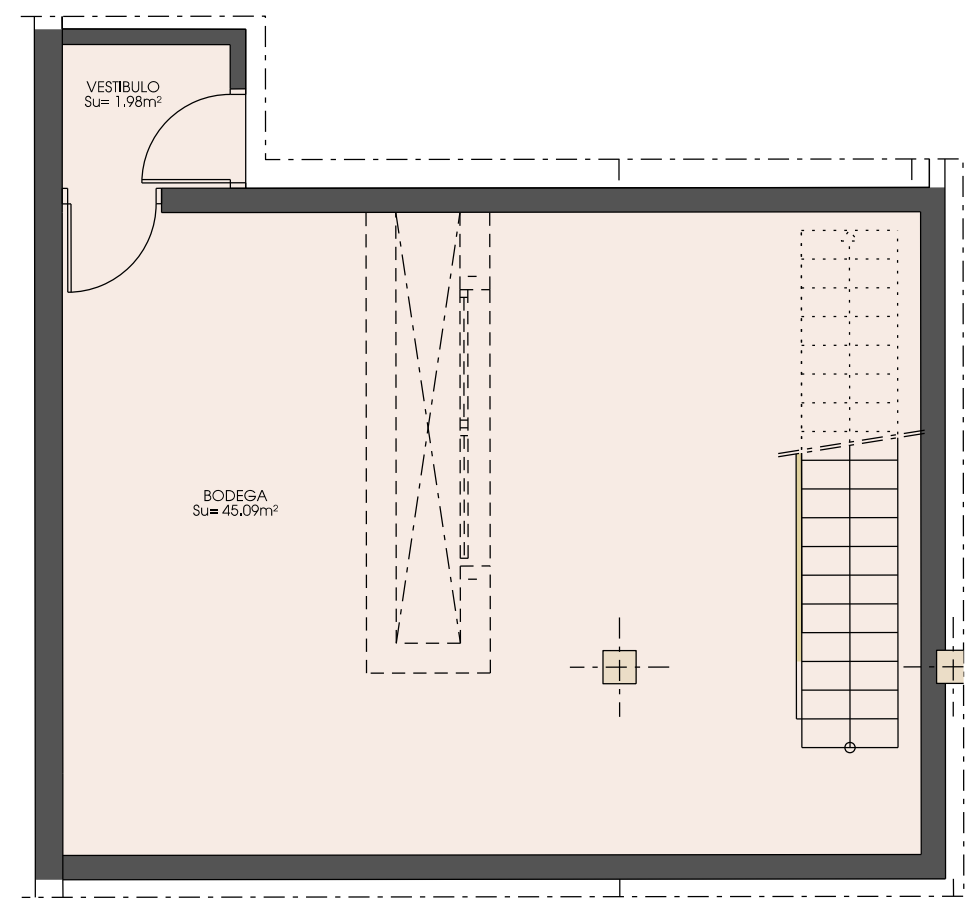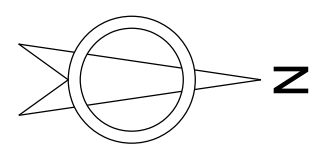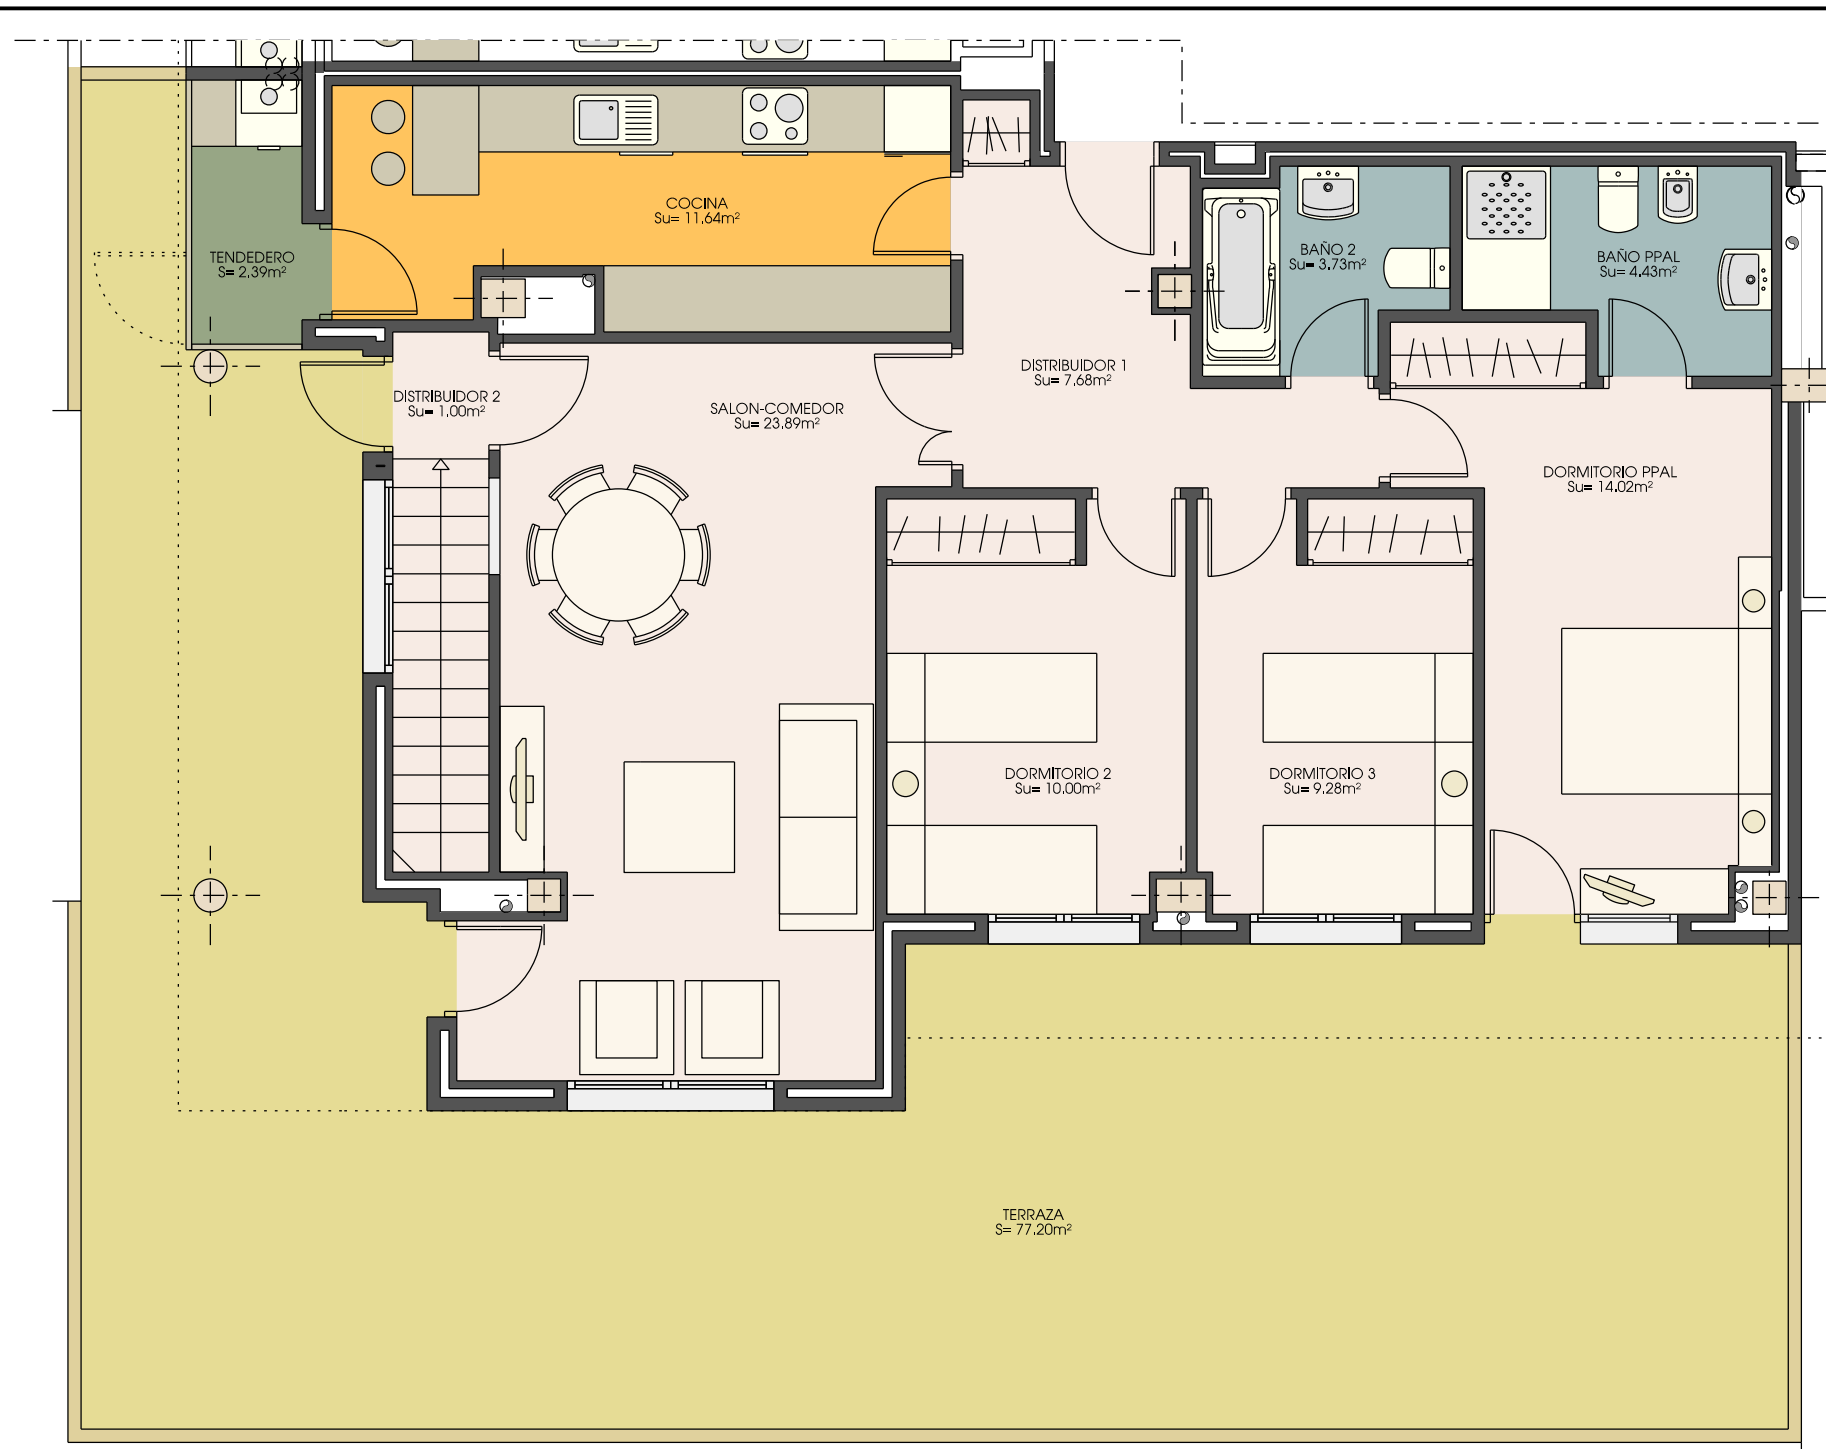

3 DORMITORIOS
Superficie construida= 111.06m²
Superficie exterior= 79.59m²
TRASTERO: BODEGA 40
GARAJE: 3
GARAJE: 4

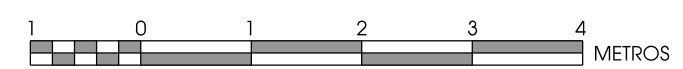

*Las mochetas reflejadas en plano son indicativas, supeditadas al desarrollo del proyecto de ejecución.
*Este plano corresponde al proyecto comercial, durante el desarrollo del proyecto de ejecución podrá sufrir algunas modificaciones debidas a motivos técnicos.
*El mobiliario no es contractual.

TIPO 2B	PORTAL 1, PLANTA BAJA, D	
PROYECTO DE VIVIENDAS, GARAJE, TRASTEROS, PISTA DE PADEL Y PISCINA CORRESPONDIENTE A PRIMERA FASE DE CONJUNTO RESIDENCIAL SITUADO EN LA PARCELA 14 DEL P.P. DEL SECTOR S8, "LA TENERIA II", PINTO (MADRID)		