

3 DORMITORIOS

Superficie construida= 135,15m²


Superficie exterior= 61,74m²

TRASTERO: 5


GARAJE: 1

GARAJE: 2


OLEA
RESIDENCIAL

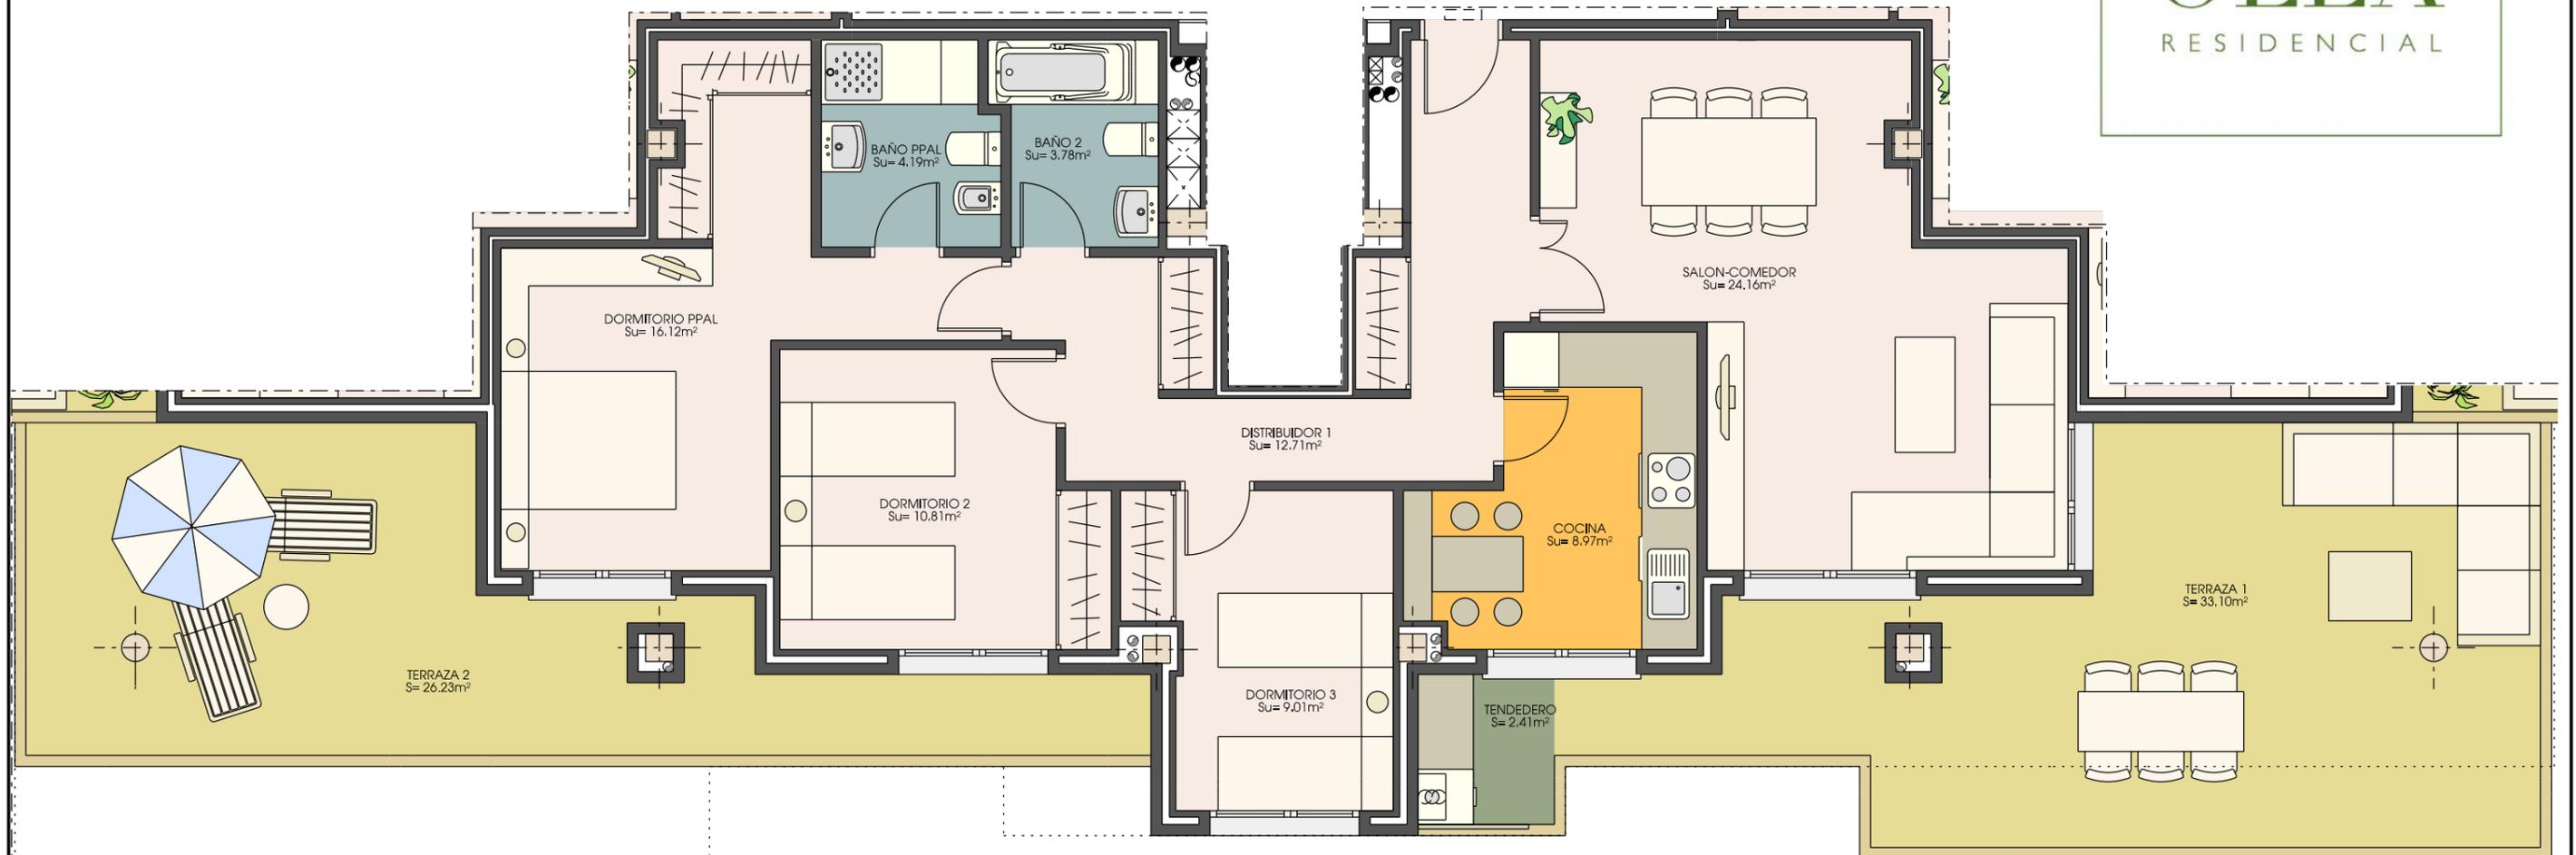

C/ PABLO SARASATE

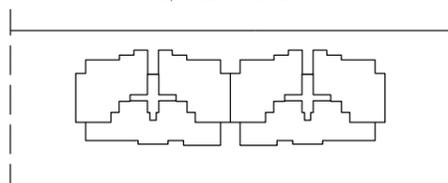

C/ JUAN PABLO II

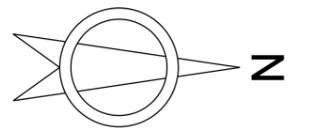

*Las mochetas reflejadas en plano son indicativas, supeditadas al desarrollo del proyecto de ejecución.

*Este plano corresponde al proyecto comercial, durante el desarrollo del proyecto de ejecución podrá sufrir algunas modificaciones debidas a motivos técnicos.

*El mobiliario no es contractual.

TIPO 6A

PORTAL 1, PLANTA SEGUNDA, A

HZ
HACHEZETA
INVERSIONES

PROYECTO DE VIVIENDAS, GARAJE, TRASTEROS, PISTA DE PADEL Y PISCINA CORRESPONDIENTE A PRIMERA FASE DE CONJUNTO RESIDENCIAL SITUADO EN LA PARCELA 14 DEL P.P. DEL SECTOR S8, "LA TENERIA II", PINTO (MADRID)