

3 DORMITORIOS

Superficie construida= 138,18m²


Superficie exterior= 62,47m²

TRASTERO: 70



GARAJE: 151

GARAJE: 152

**OLEA**
RESIDENCIAL

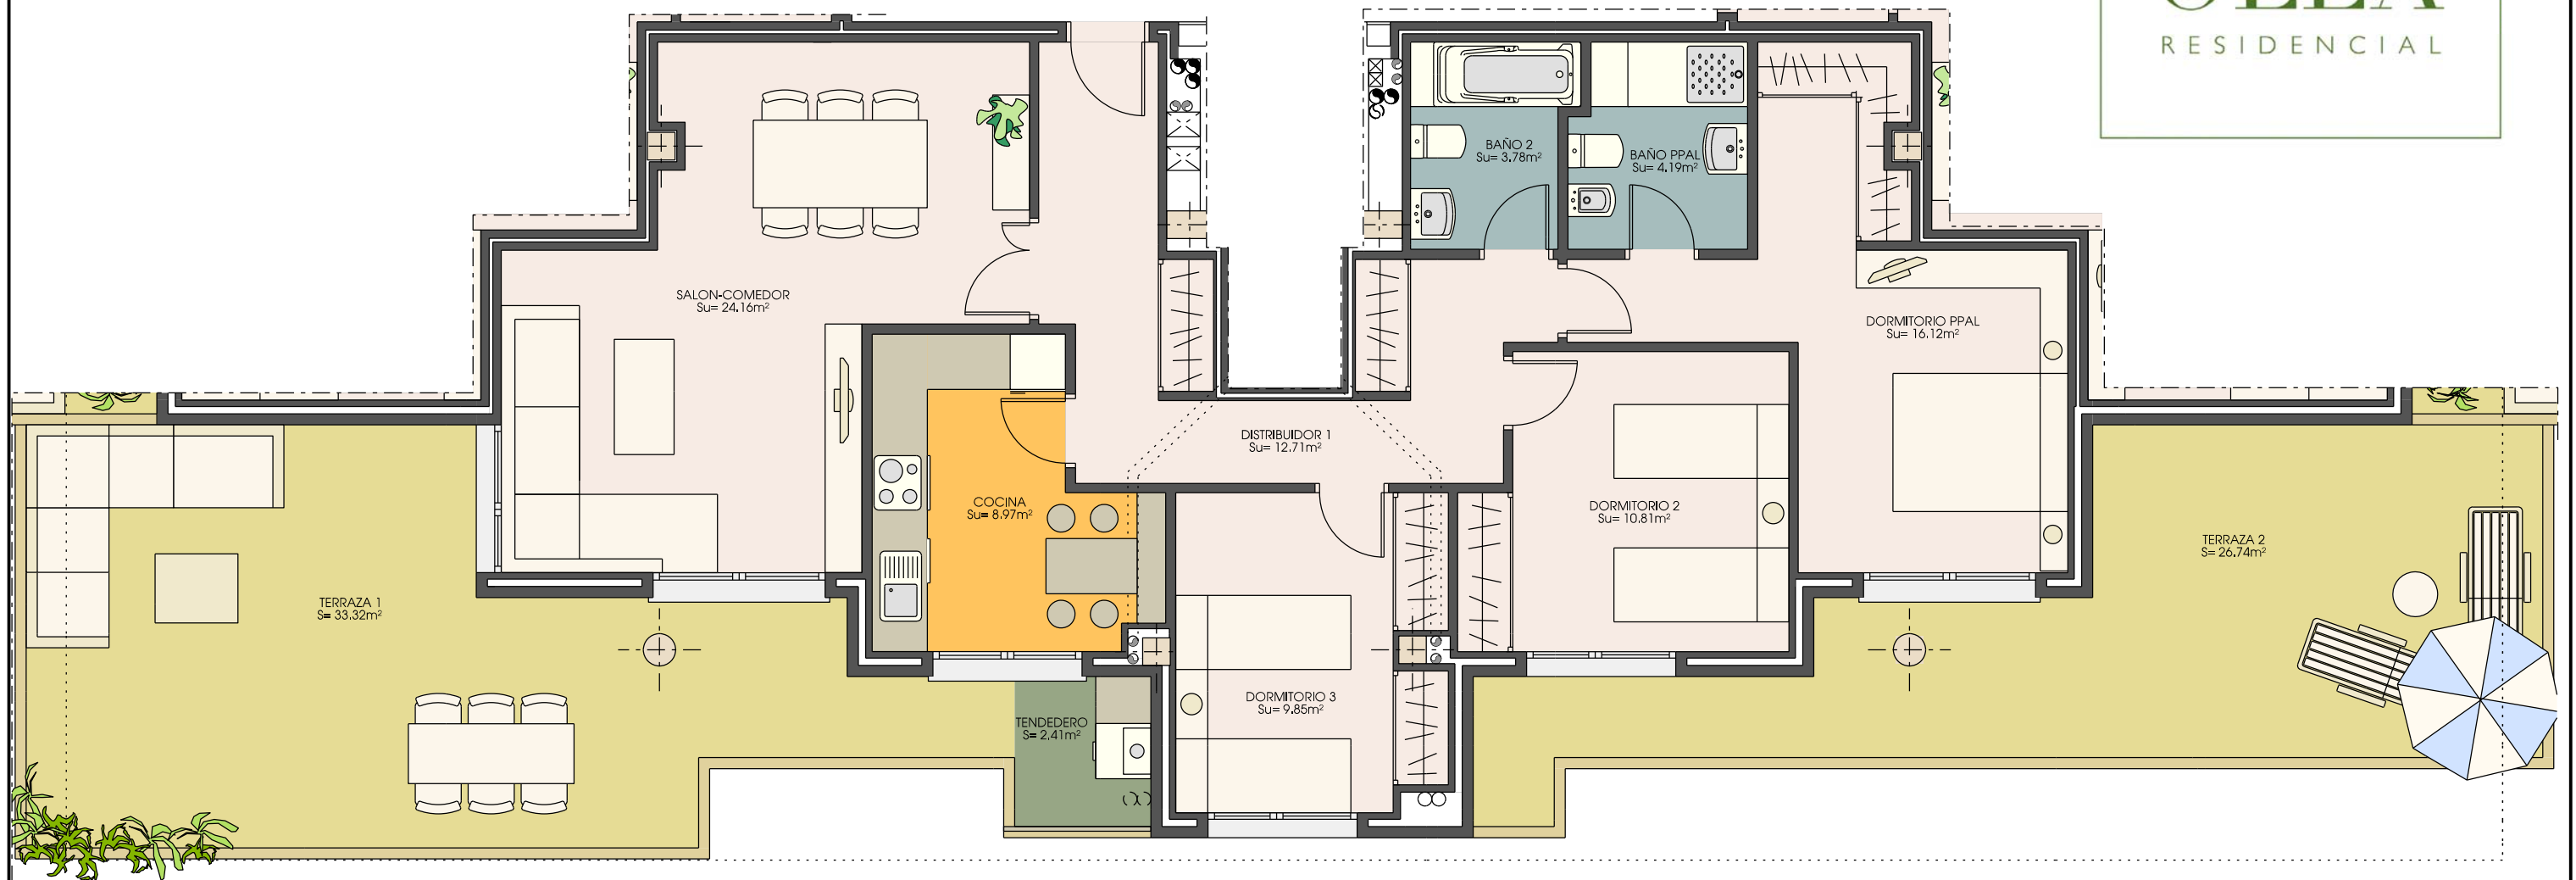

C/ PABLO SARASATE

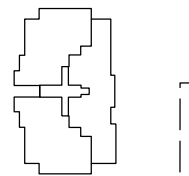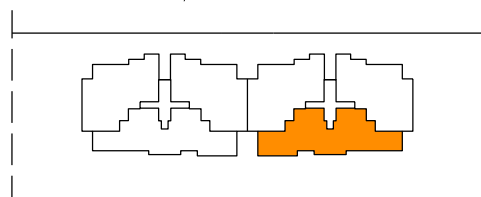

C/ JUAN PABLO II



*Las mochetas reflejadas en plano son indicativas, supeditadas al desarrollo del proyecto de ejecución.

*Este plano corresponde al proyecto comercial, durante el desarrollo del proyecto de ejecución podrá sufrir algunas modificaciones debidas a motivos técnicos.

*El mobiliario no es contractual.

TIPO 8A

PORTAL 6, PLANTA TERCERA, C

**HACHEZETA**
INVERSIONES

PROYECTO DE VIVIENDAS, GARAJE, TRASTEROS, PISTA DE PADEL Y PISCINA CORRESPONDIENTE A PRIMERA FASE DE CONJUNTO RESIDENCIAL SITUADO EN LA PARCELA 14 DEL P.P. DEL SECTOR S8, "LA TENERIA II", PINTO (MADRID)