


3 DORMITORIOS


Superficie construida= 137.63m²
Superficie exterior= 64.08m²

TRASTERO: 40
GARAJE: 120
GARAJE: 121

OLEA
RESIDENCIAL

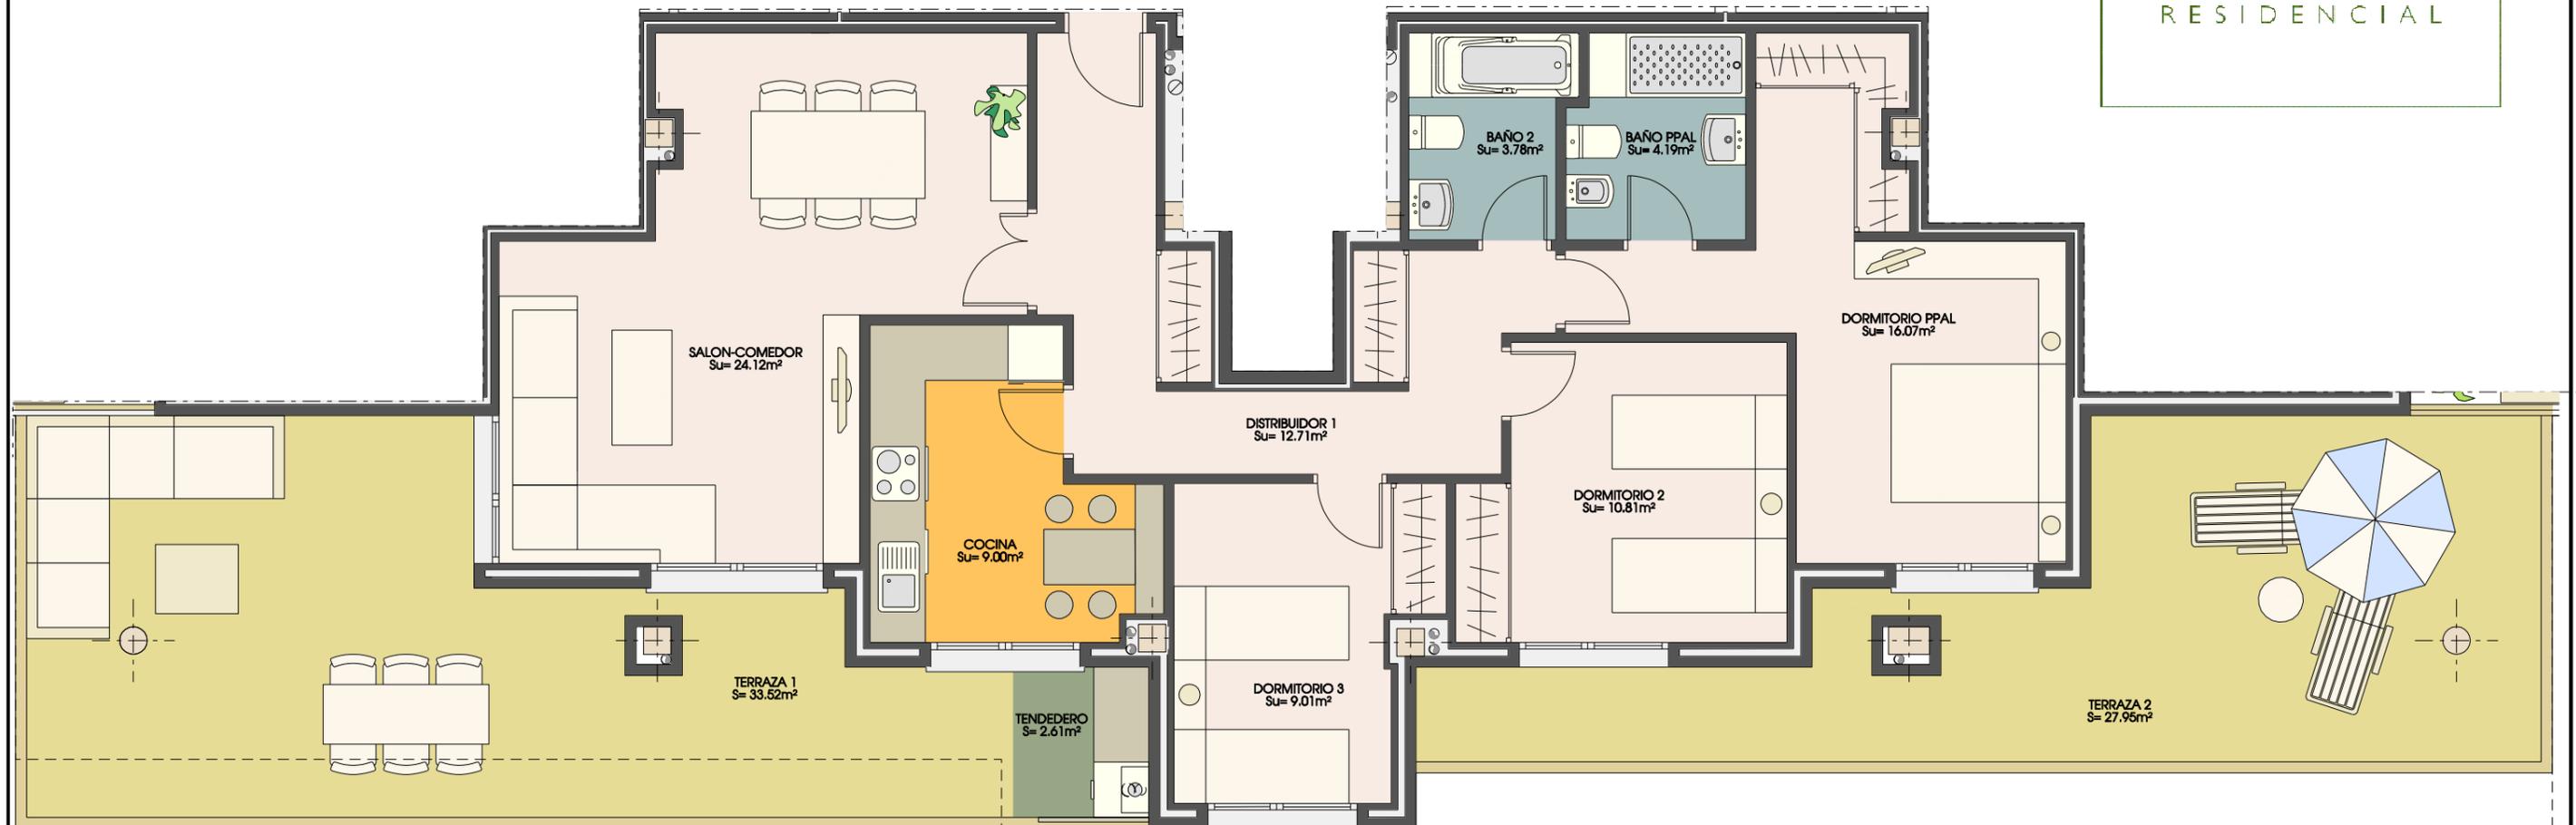

C/ PABLO SARASATE

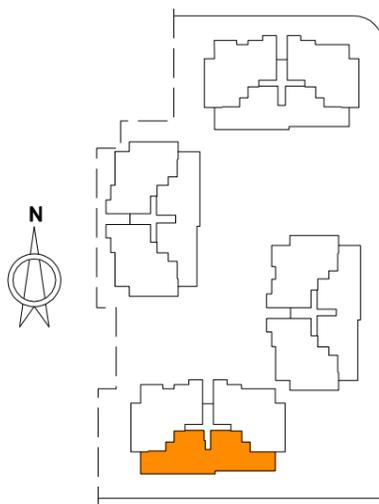

C/ JUAN PABLO II



*Las moquetas reflejadas en plano son indicativas, supeditadas al desarrollo del proyecto de ejecución.

*Este plano corresponde al proyecto comercial, durante el desarrollo del proyecto de ejecución podrá sufrir algunas modificaciones debidas a motivos técnicos.

*El mobiliario no es contractual.

TIPO 8A

PORTAL 2, PLANTA SEGUNDA, C

HZ
HACHEZETA
INVERSIONES

PROYECTO DE VIVIENDAS. GARAJE, TRASTEROS, PISTA DE PADEL Y PISCINA CORRESPONDIENTE A SEGUNDA FASE DE CONJUNTO RESIDENCIAL SITUADO EN LA PARCELA 14 DEL P.P. DEL SECTOR S8, "LA TENERIA II", PINTO (MADRID)