


\*Las mochetas reflejadas en plano son indicativas, supercitradas al desarrollo del proyecto de ejecución.  
 \*Este plano corresponde al proyecto comercial, durante el desarrollo del proyecto de ejecución podrá sufrir algunas modificaciones debidas a motivos técnicos.  
 \*El mobiliario no es contractual.

**TIPO 2A**

**PORTAL 2, PLANTA BAJA, C**



PROYECTO DE VIVIENDAS, GARAJE, TRASTEROS, PISTA DE PADEL Y PISCINA CORRESPONDIENTE A SEGUNDA FASE DE CONJUNTO RESIDENCIAL SITUADO EN LA PARCELA 14 DEL P.P. DEL SECTOR S8. "LA TENERIA II", PINTO (MADRID)

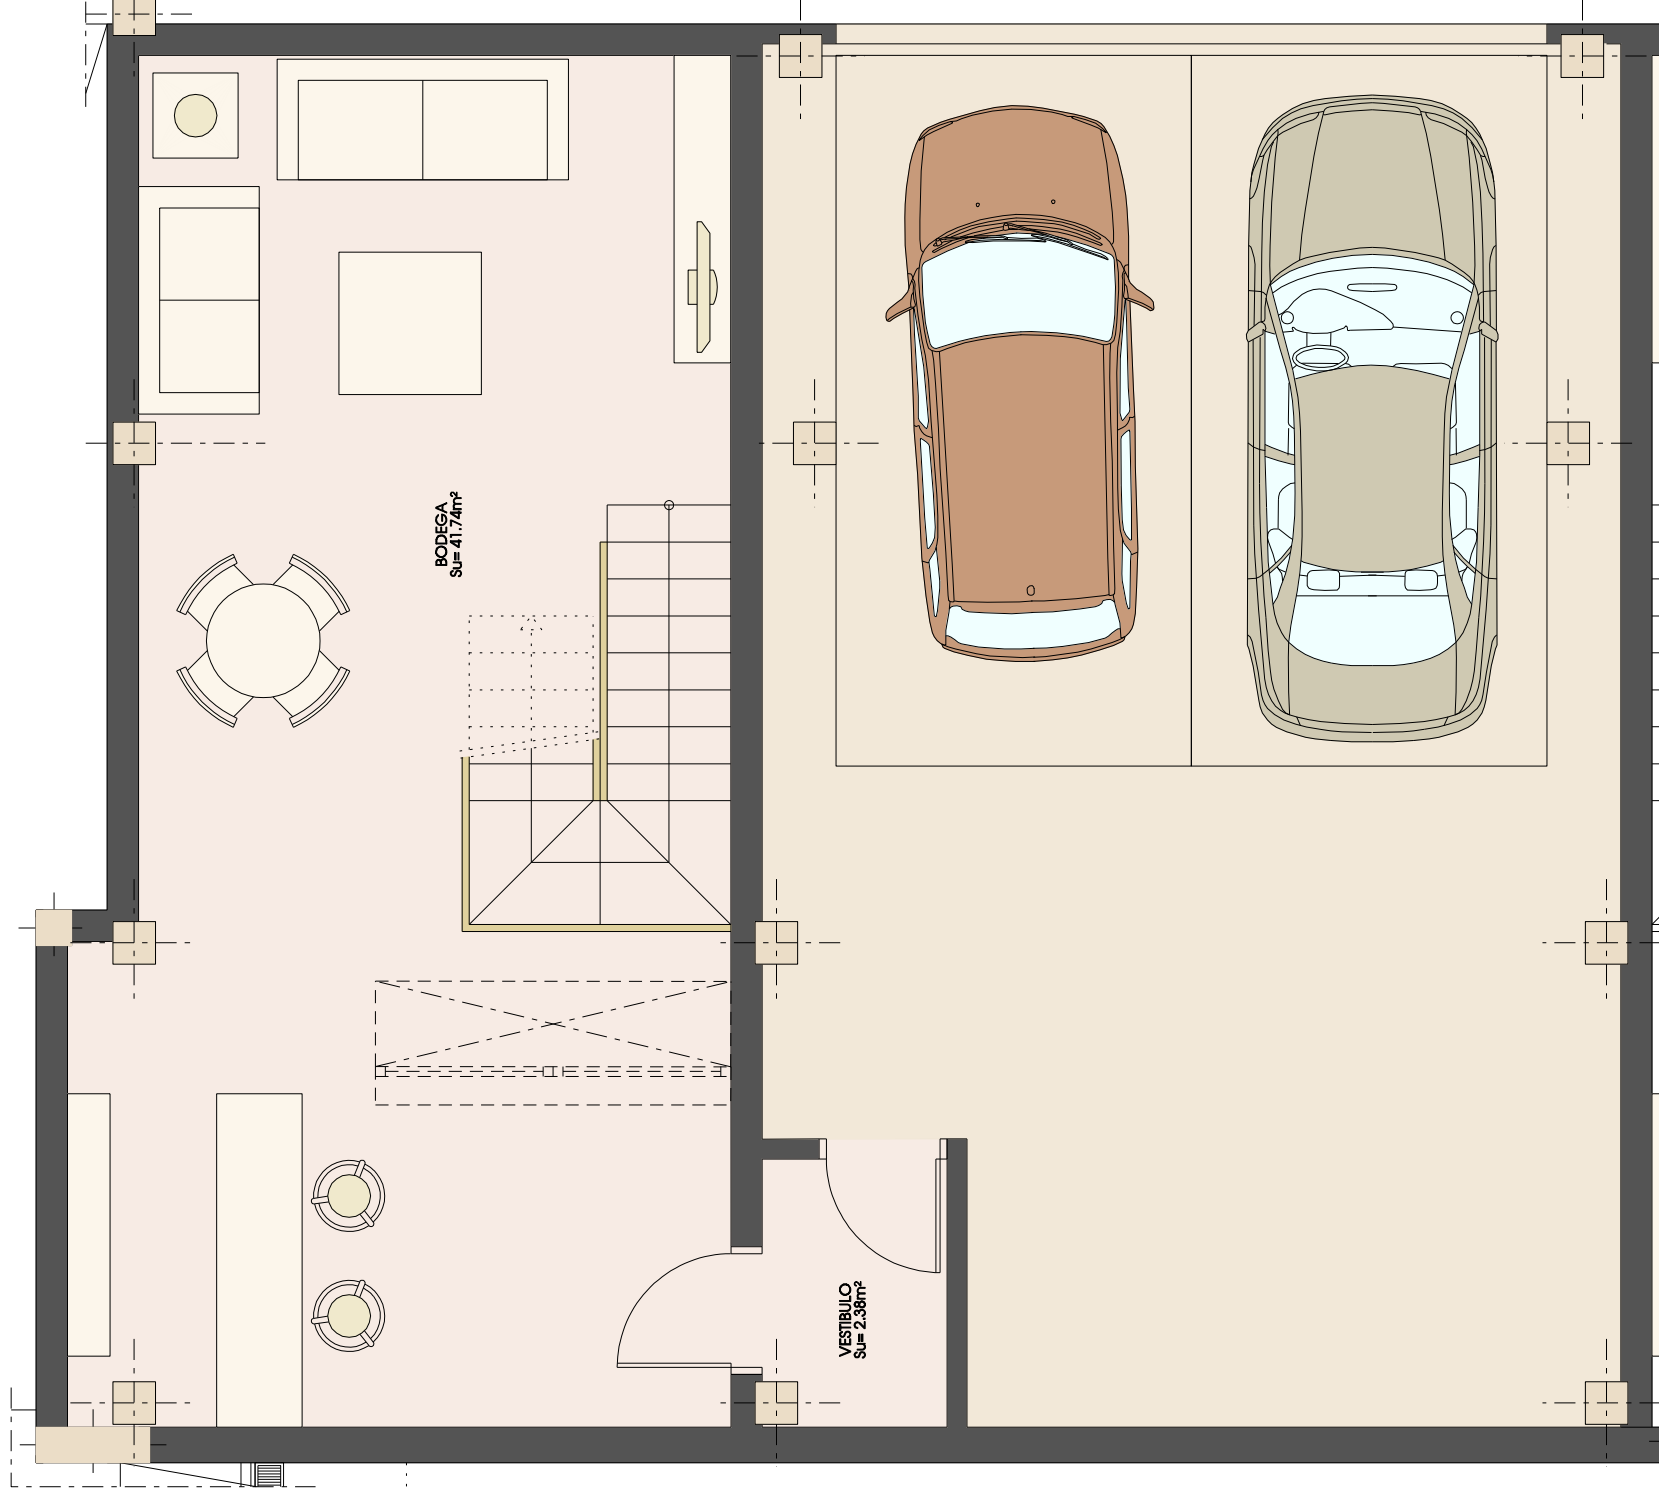

**3 DORMITORIOS**  
 Superficie construida= 111.29m<sup>2</sup>  
 Superficie exterior= 57.34m<sup>2</sup>  
**TRASTERO: BODEGA 13**  
**GARAJE: 98**  
**GARAJE: 99**