

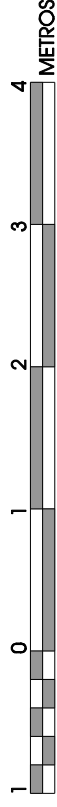
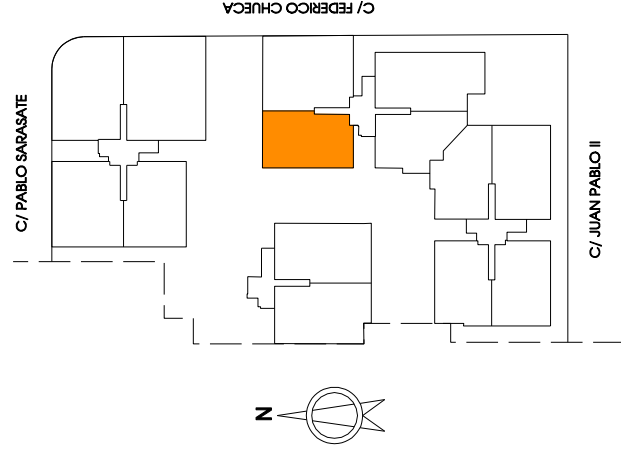


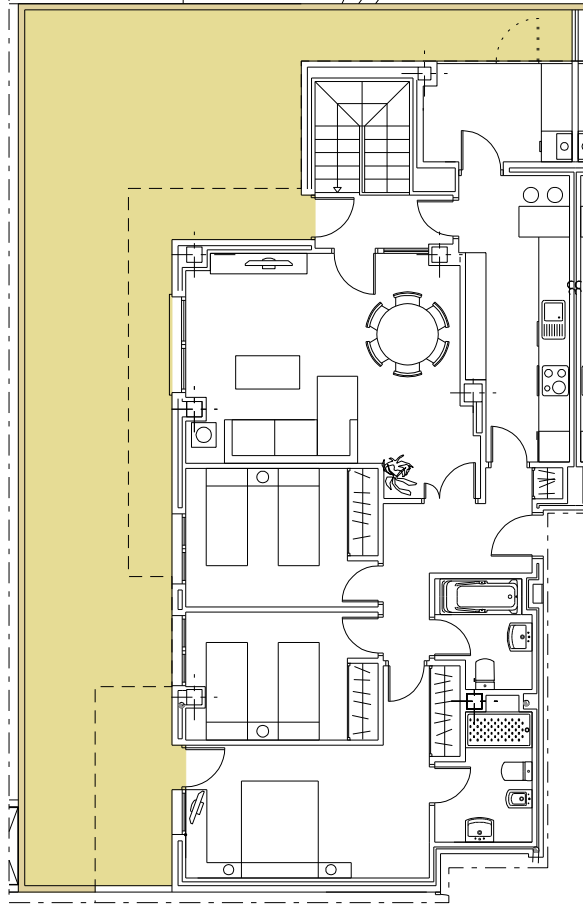

3 DORMITORIOS
 Superficie construida= 111,30m²
 Superficie exterior= 71,38m²
 TRASTERO: BODEGA 16
 GARAJE: 137
 GARAJE: 138

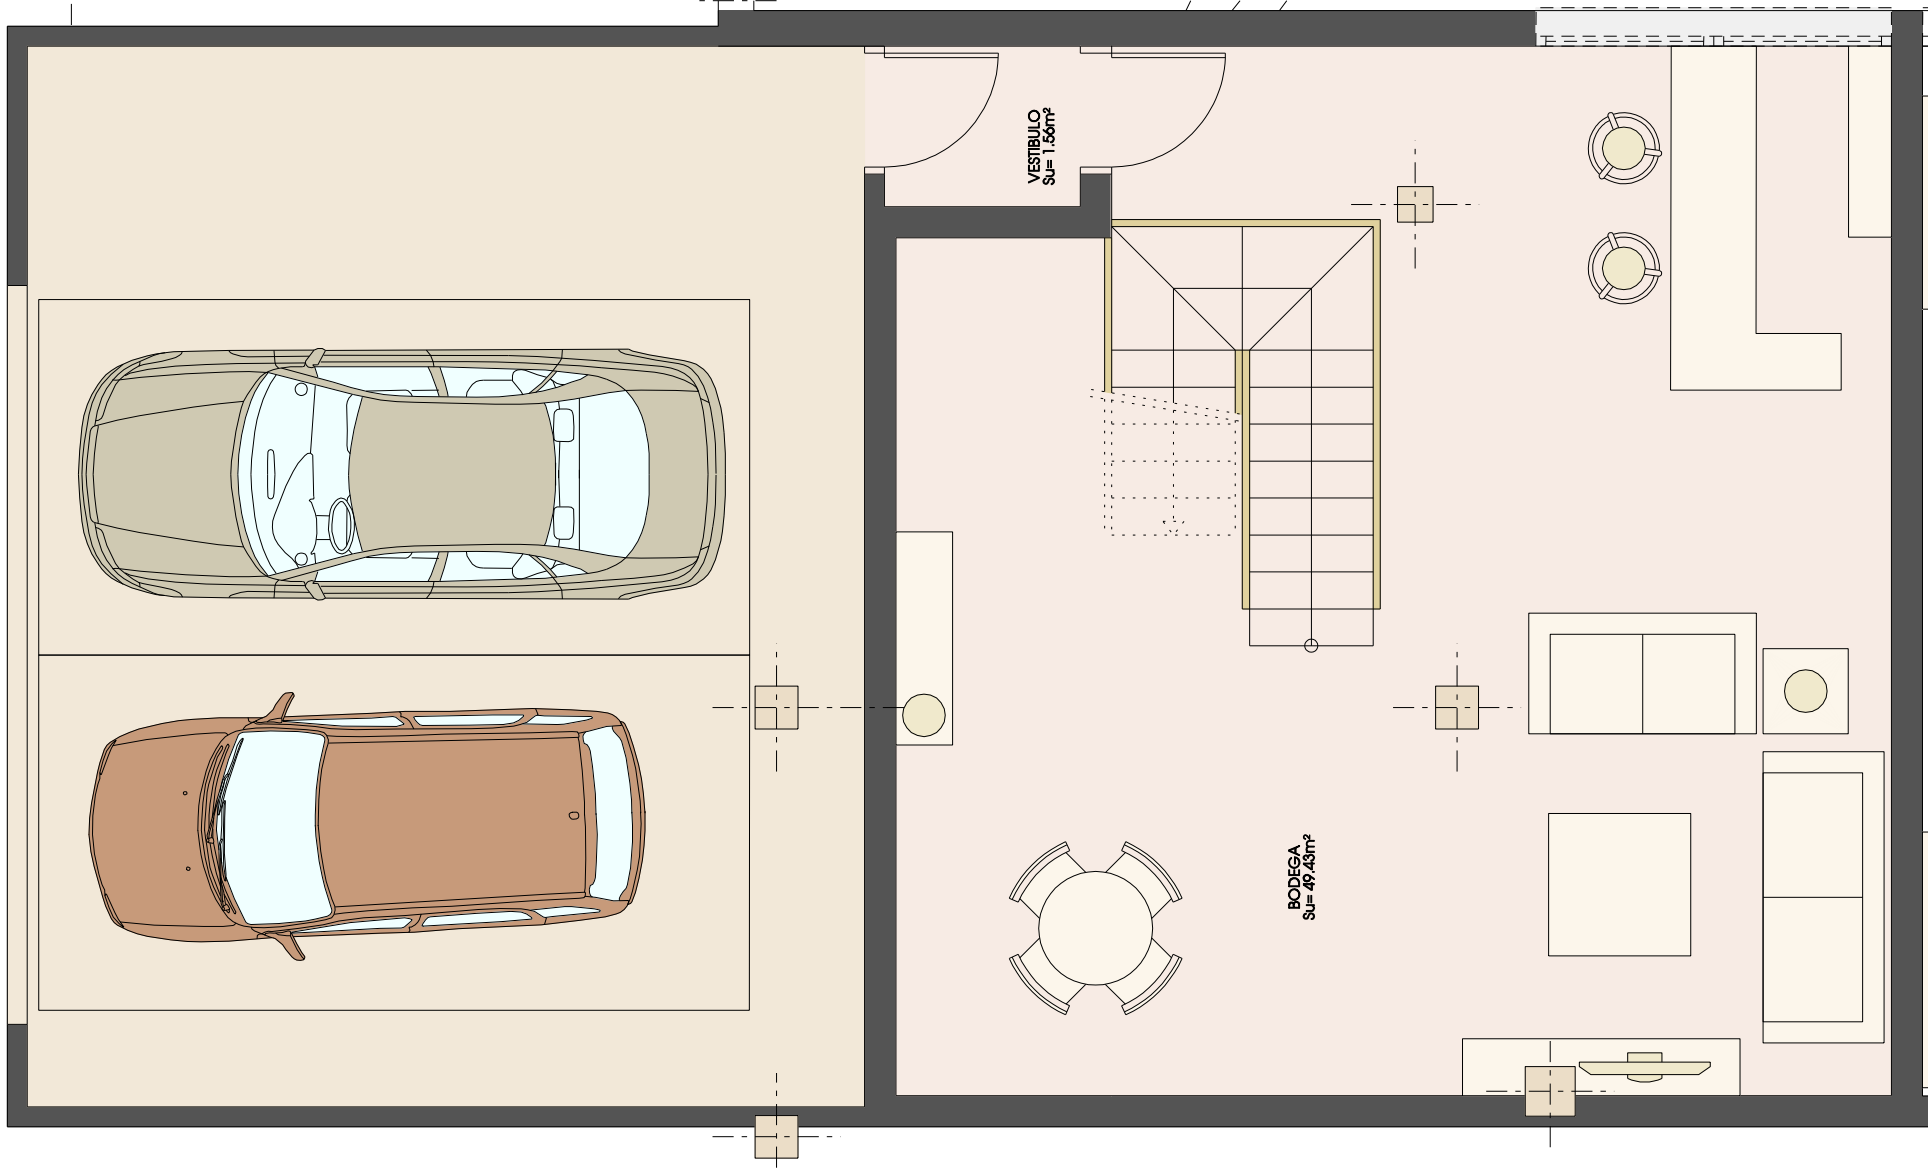

*Las mochetas reflejadas en plano son indicativas, supercitradas al desarrollo del proyecto de ejecución.
 *Este plano corresponde al proyecto comercial, durante el desarrollo del proyecto de ejecución podrá sufrir algunas modificaciones debidas a motivos técnicos.
 *El mobiliario no es contractual.

TIPO 2D **PORTAL 3, PLANTA BAJA, B**



PROYECTO DE VIVIENDAS, GARAJE, TRASTEROS, PISTA DE PADEL Y PISCINA CORRESPONDIENTE A SEGUNDA FASE DE CONJUNTO RESIDENCIAL SITUADO EN LA PARCELA 14 DEL P.P. DEL SECTOR S8, "LA TENERIA II", PINTO (MADRID)