



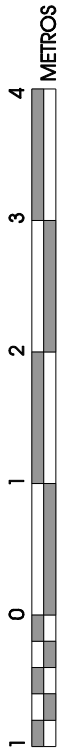


**3 DORMITORIOS**  
 Superficie construida= 113.13m<sup>2</sup>  
 Superficie exterior= 50.75m<sup>2</sup>  
 TRASTERO: 82  
 GARAJE: 161  
 GARAJE: 162

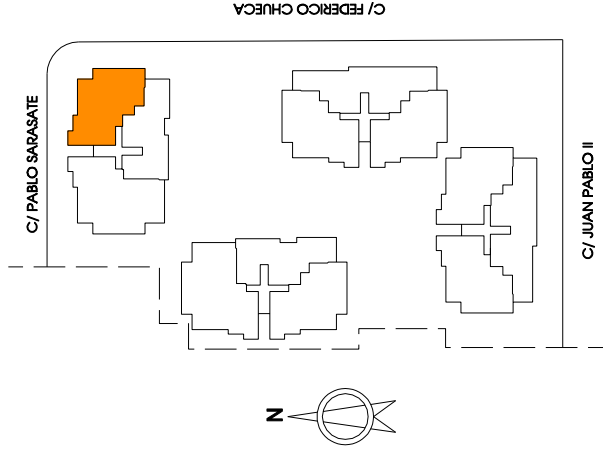

\*Las mochetas reflejadas en plano son indicativas, supereditadas al desarrollo del proyecto de ejecución.

\*Este plano corresponde al proyecto comercial, durante el desarrollo del proyecto de ejecución podrá sufrir algunas modificaciones debidas a motivos técnicos.

\*El mobiliario no es contractual.

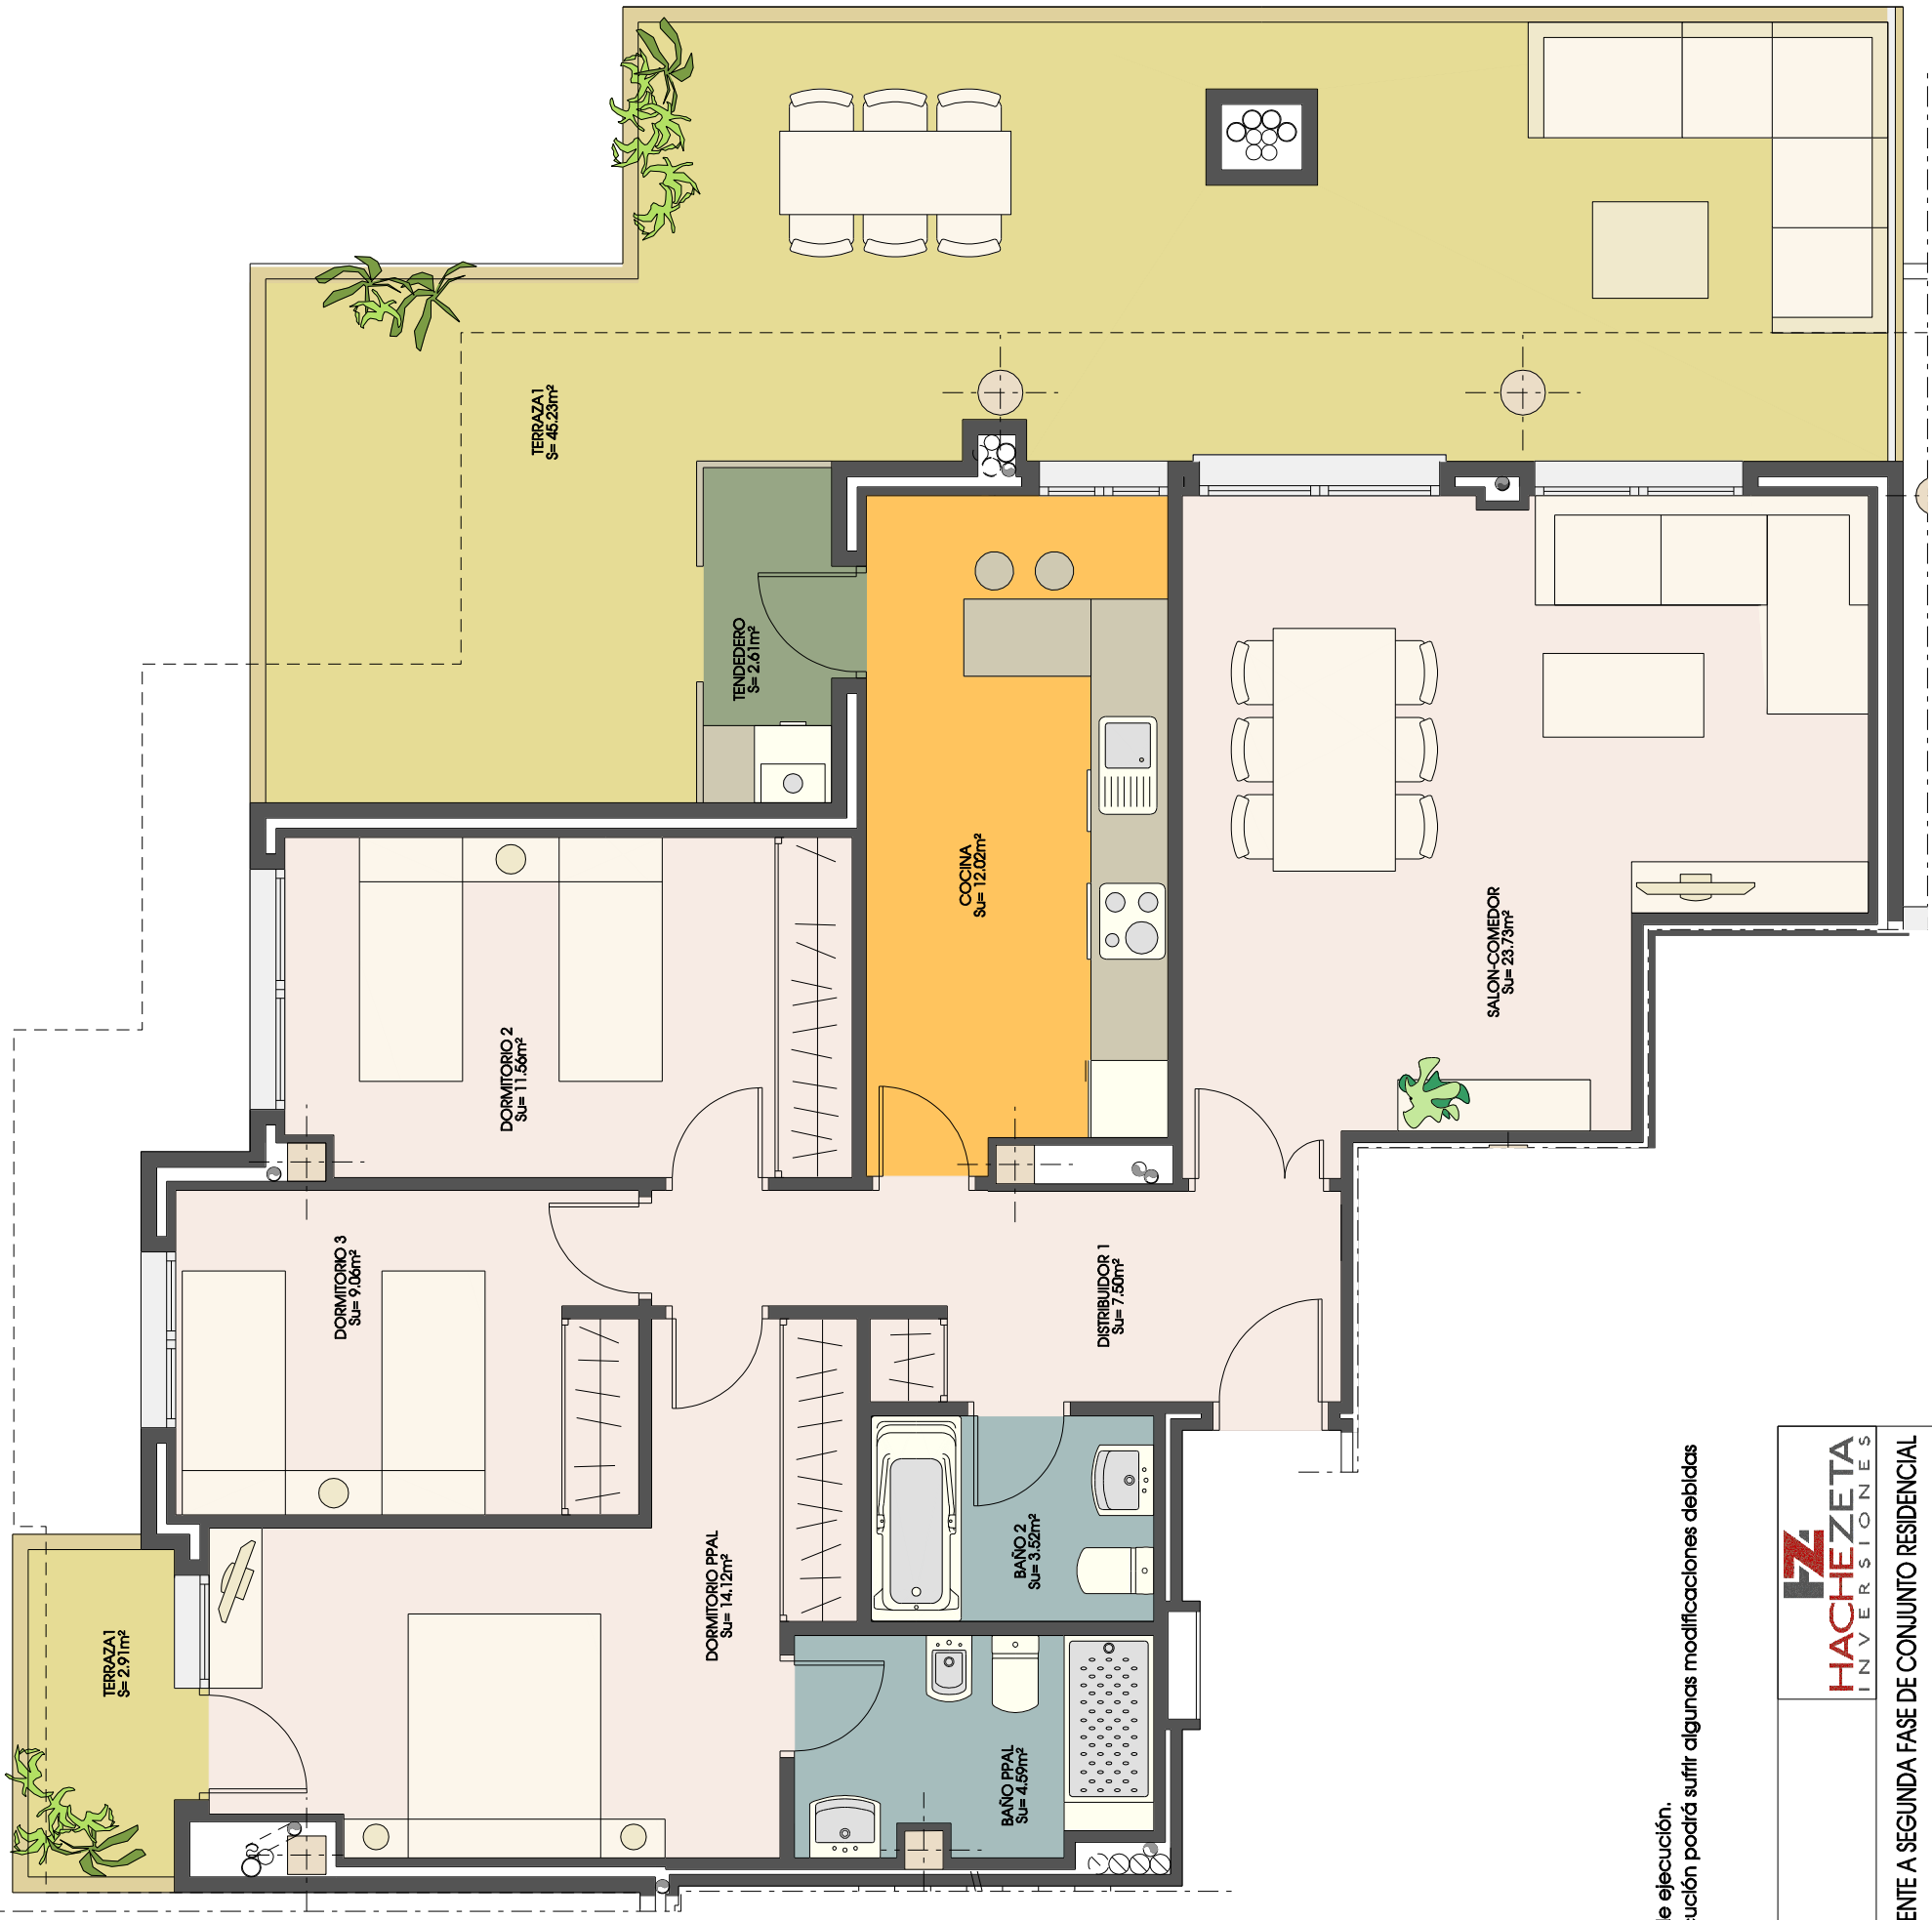

	<b>TIPO 7D</b> <b>PORTAL 4, PLANTA TERCERA, B</b>
PROYECTO DE VIVIENDAS, GARAJE, TRASTEROS, PISTA DE PADEL Y PISCINA CORRESPONDIENTE A SEGUNDA FASE DE CONJUNTO RESIDENCIAL SITUADO EN LA PARCELA 14 DEL P.P. DEL SECTOR S8, "LA TENERIA II", PINTO (MADRID)	