



3 DORMITORIOS



Superficie construida= 111,17m<sup>2</sup>

Superficie exterior= 95,69m<sup>2</sup>

TRASTERO: BODEGA 24

GARAJE: 194


GARAJE: 195

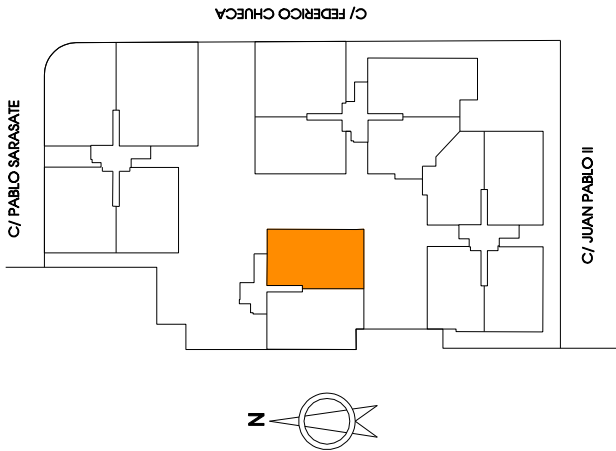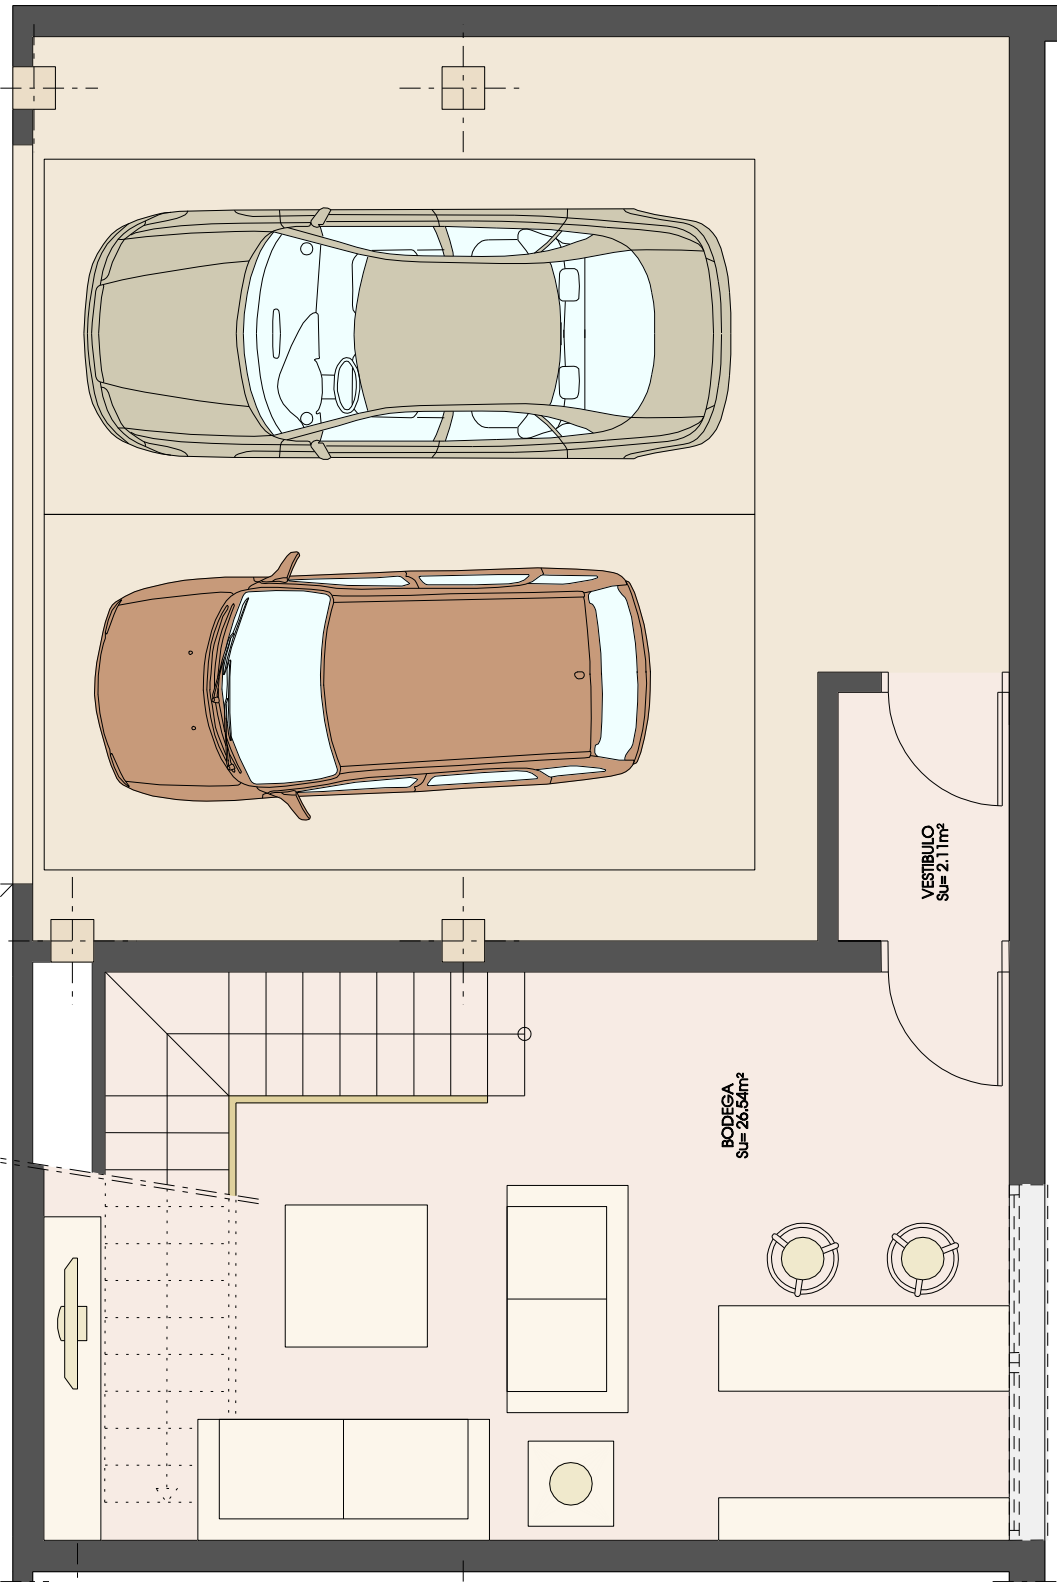

\*Las mochetas reflejadas en plano son indicativas, supercitradas al desarrollo del proyecto de ejecución.

\*Este plano corresponde al proyecto comercial, durante el desarrollo del proyecto de ejecución podrá sufrir algunas modificaciones debidas a motivos técnicos.

\*El mobiliario no es contractual.

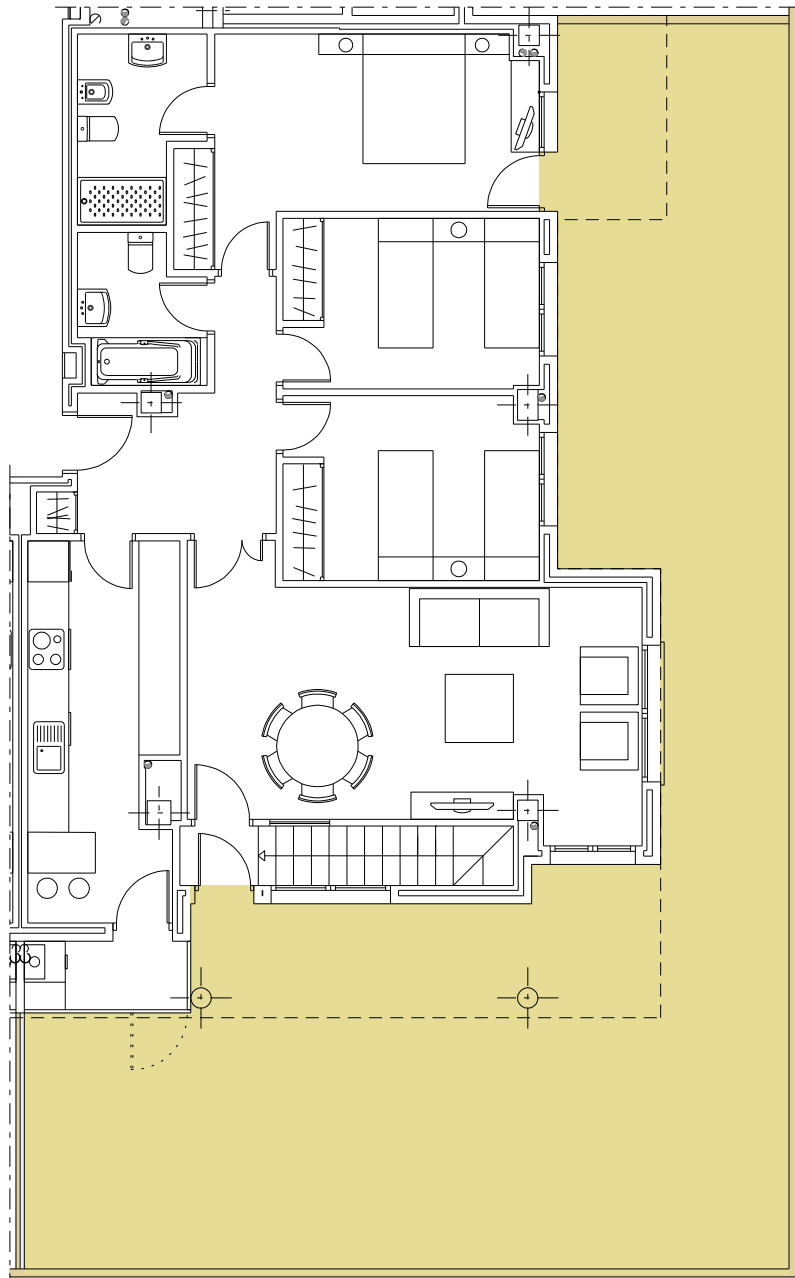

TIPO 1H

PORTAL 5, PLANTA BAJA, B



PROYECTO DE VIVIENDAS, GARAJE, TRASTEROS, PISTA DE PADEL Y PISCINA CORRESPONDIENTE A SEGUNDA FASE DE CONJUNTO RESIDENCIAL SITUADO EN LA PARCELA 14 DEL P.P. DEL SECTOR S8, "LA TENERIA II", PINTO (MADRID)