



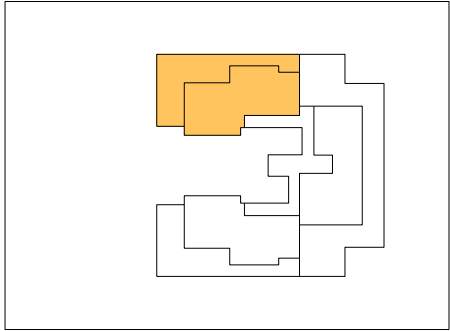

C/ RUPERTO CHAPI

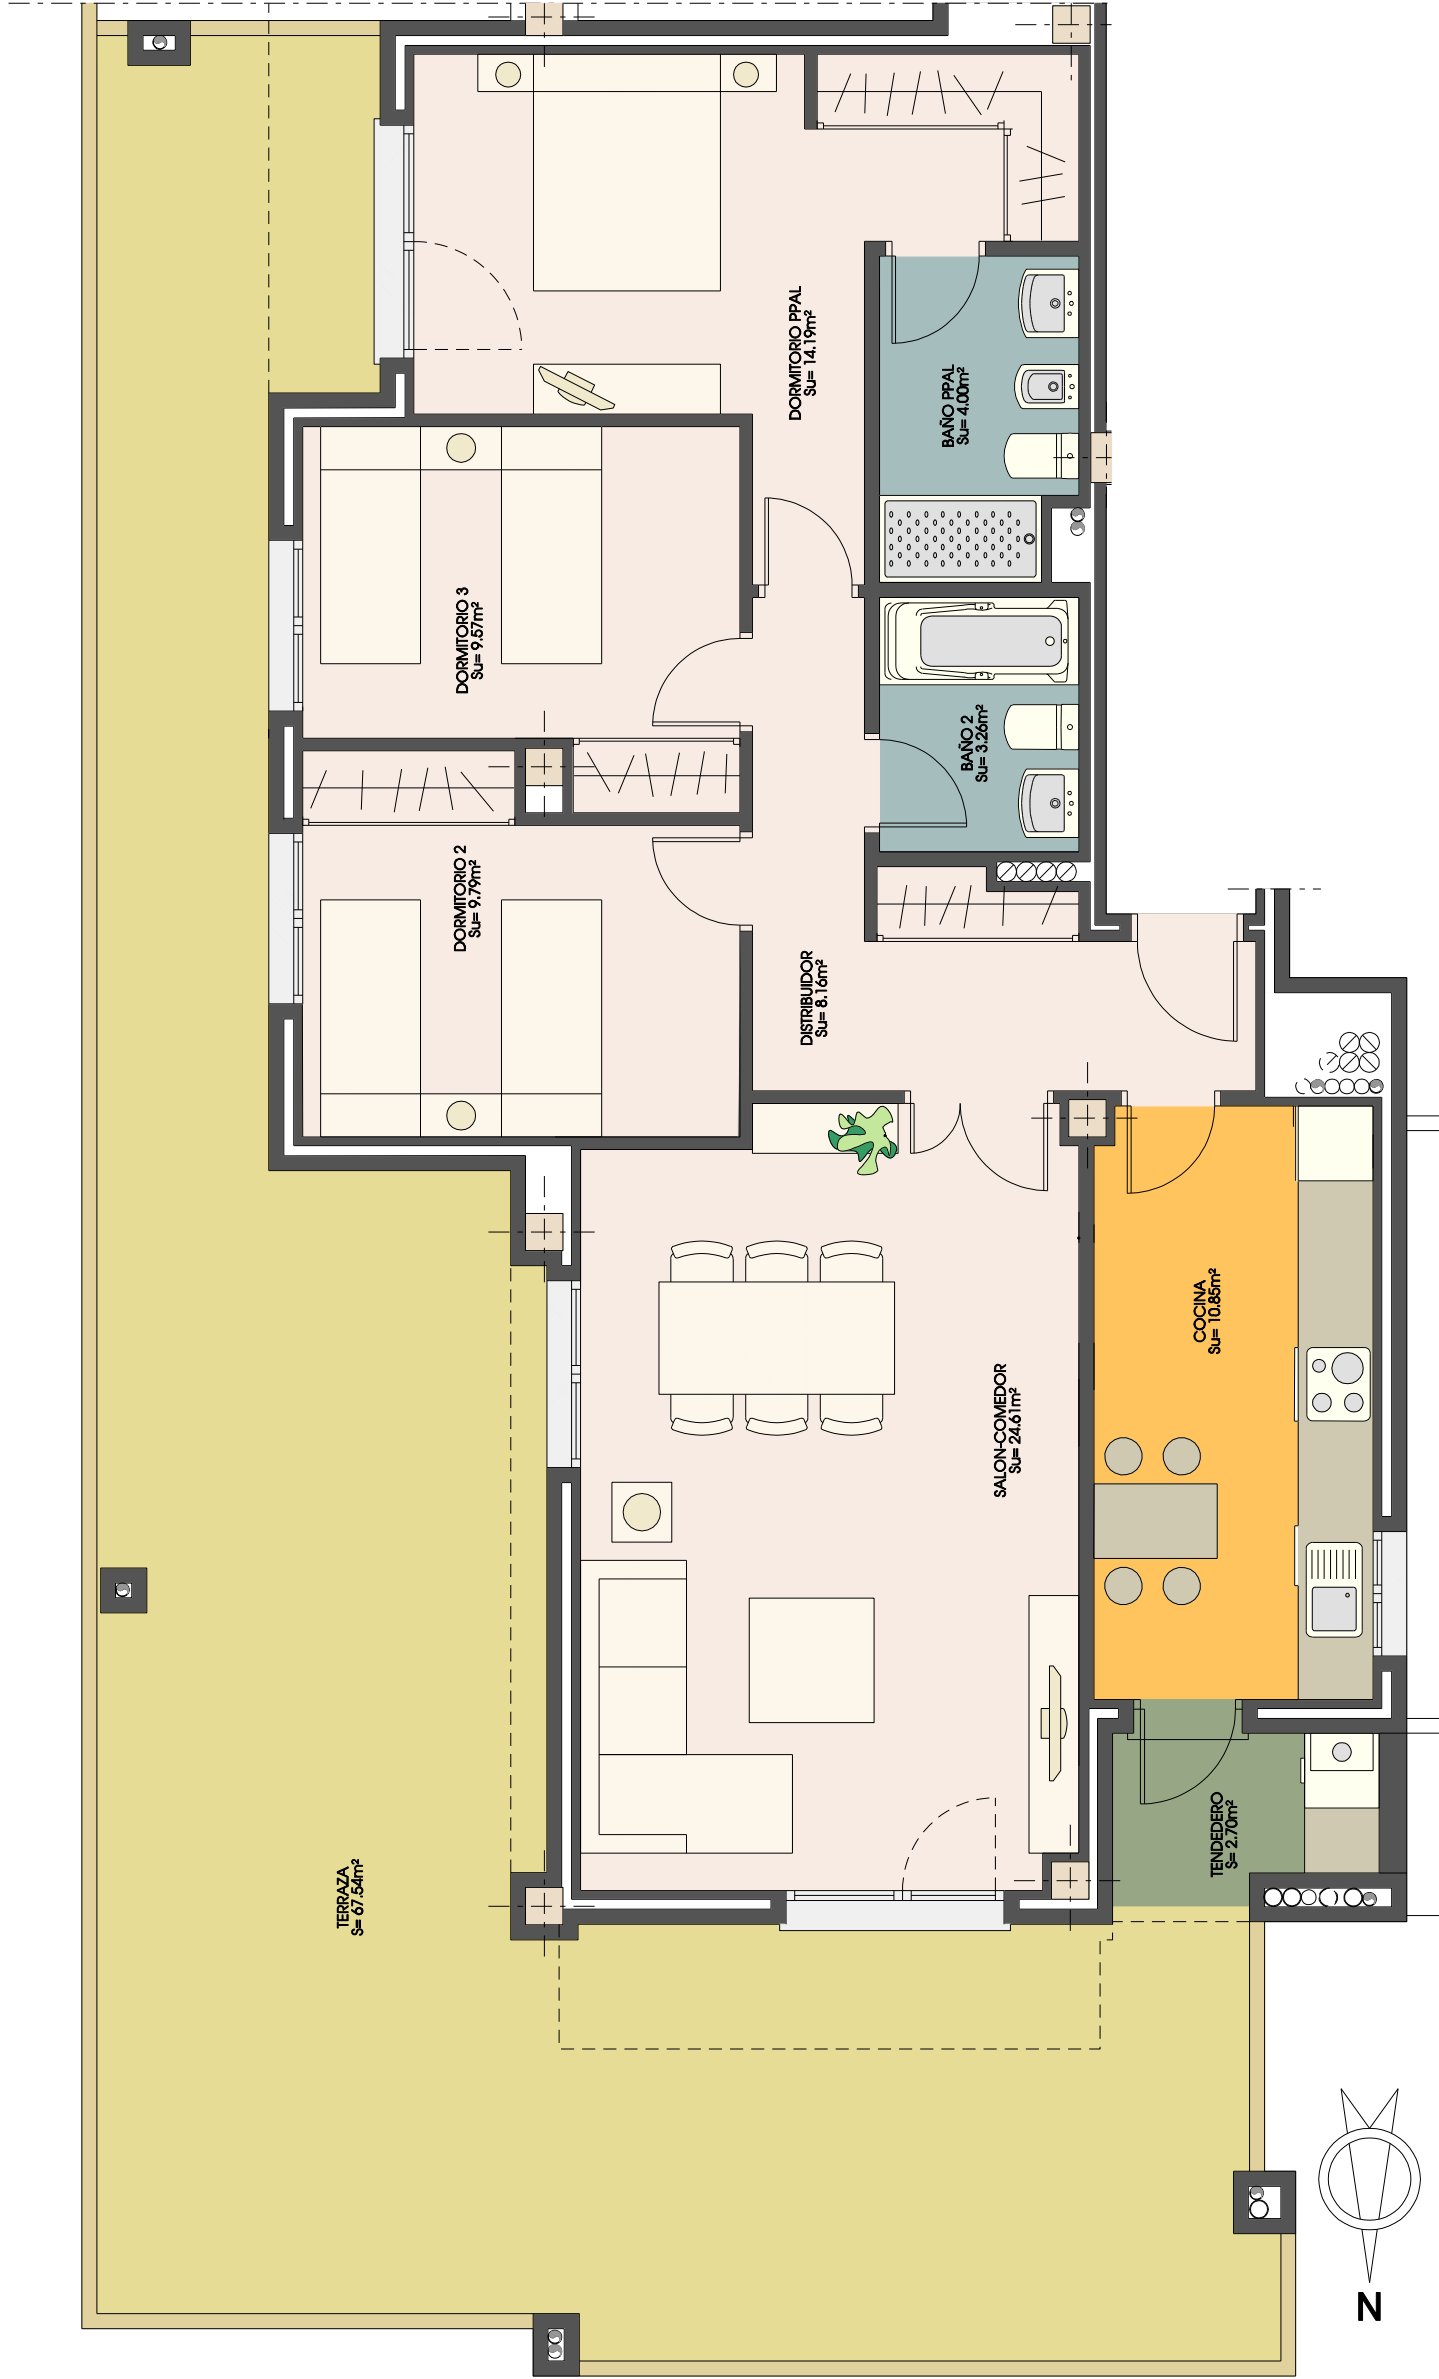

*Las moquetas reflejadas en plano son indicativas, supereditadas al desarrollo del proyecto de ejecución.

*Este plano corresponde al proyecto comercial, durante el desarrollo del proyecto de ejecución podrá sufrir algunas modificaciones debidas a motivos técnicos.

*El mobiliario, incluso el de la cocina, así como su disposición no es contractual.

*Las superficies son aproximadas, pudiendo variar $\pm$ 3%

3 DORMITORIOS

Superficie construida= 108.24m²

Superficie exterior= 70.24m²

TRASTERO: 19

GARAJE: 45

GARAJE: 46

TIPO 11A

PLANTA ATICO, B

PROYECTO DE VIVIENDAS, GARAJE, TRASTEROS Y PISCINA

SITUADO EN LA PARCELA 9E DEL P.P. DEL SECTOR S8, "LA TENERIA II", PINTO (MADRID)