

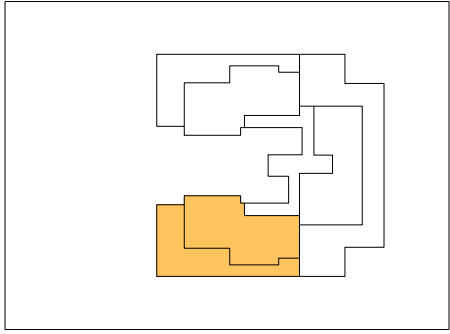
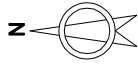


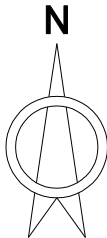

C/ RUPERTO CHAPI

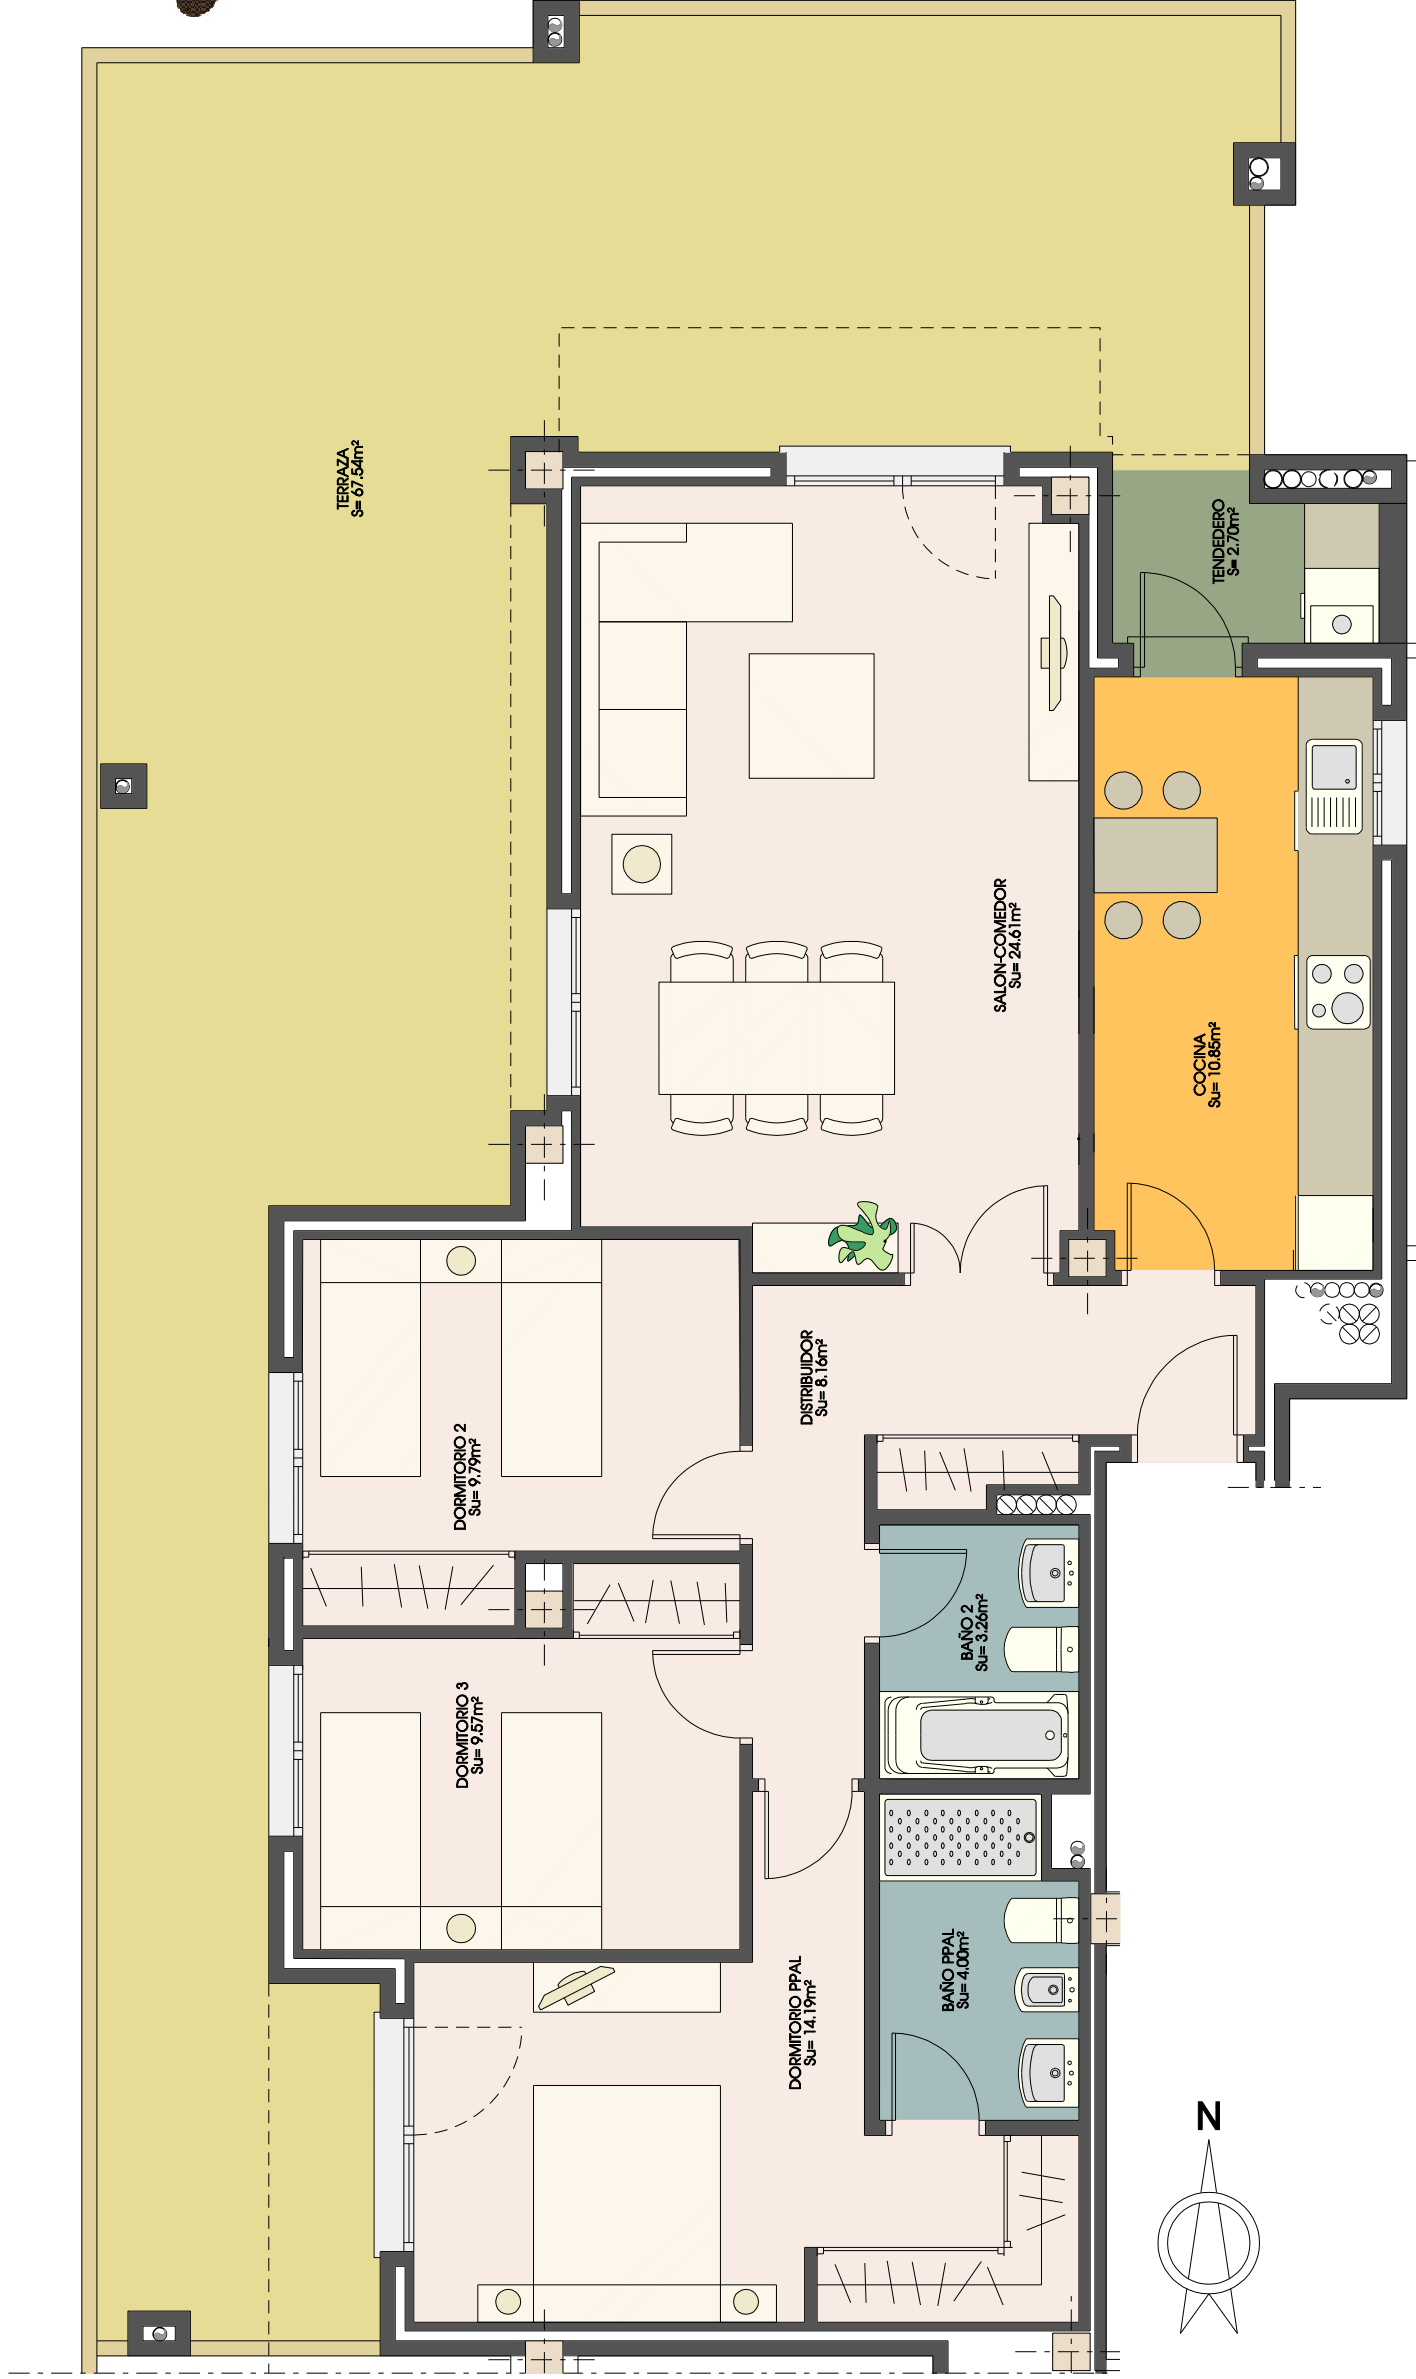

*Las mochetras reflejadas en plano son indicativas, supereditadas al desarrollo del proyecto de ejecucion.
*Este plano corresponde al proyecto comercial, durante el desarrollo del proyecto de ejecucion podra sufrir algunas modificaciones debidas a motivos tecnicos.
*El mobiliario, incluso el de la cocina, asi como su disposicion no es contractual.
*Las superficies son aproximadas, pudiendo variar $\pm$ 3%

3 DORMITORIOS

Superficie construida= 108.24m²

Superficie exterior= 70.24m²

TRASTERO: 20

GARAJE: 43

GARAJE: 44

TIPO 11A PLANTA ATICO, C

PROYECTO DE VIVIENDAS, GARAJE, TRASTEROS Y PISCINA
SITUADO EN LA PARCELA 9E DEL P.P. DEL SECTOR S8, "LA TENERIA II", PINTO (MADRID)