
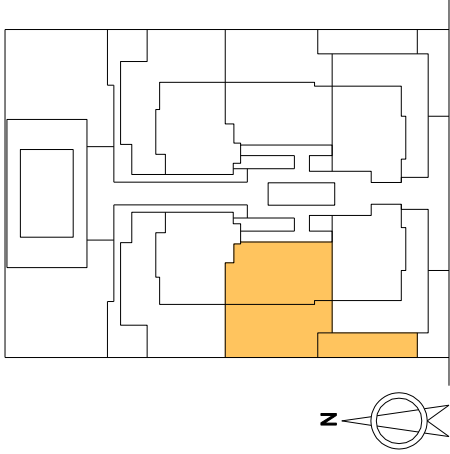
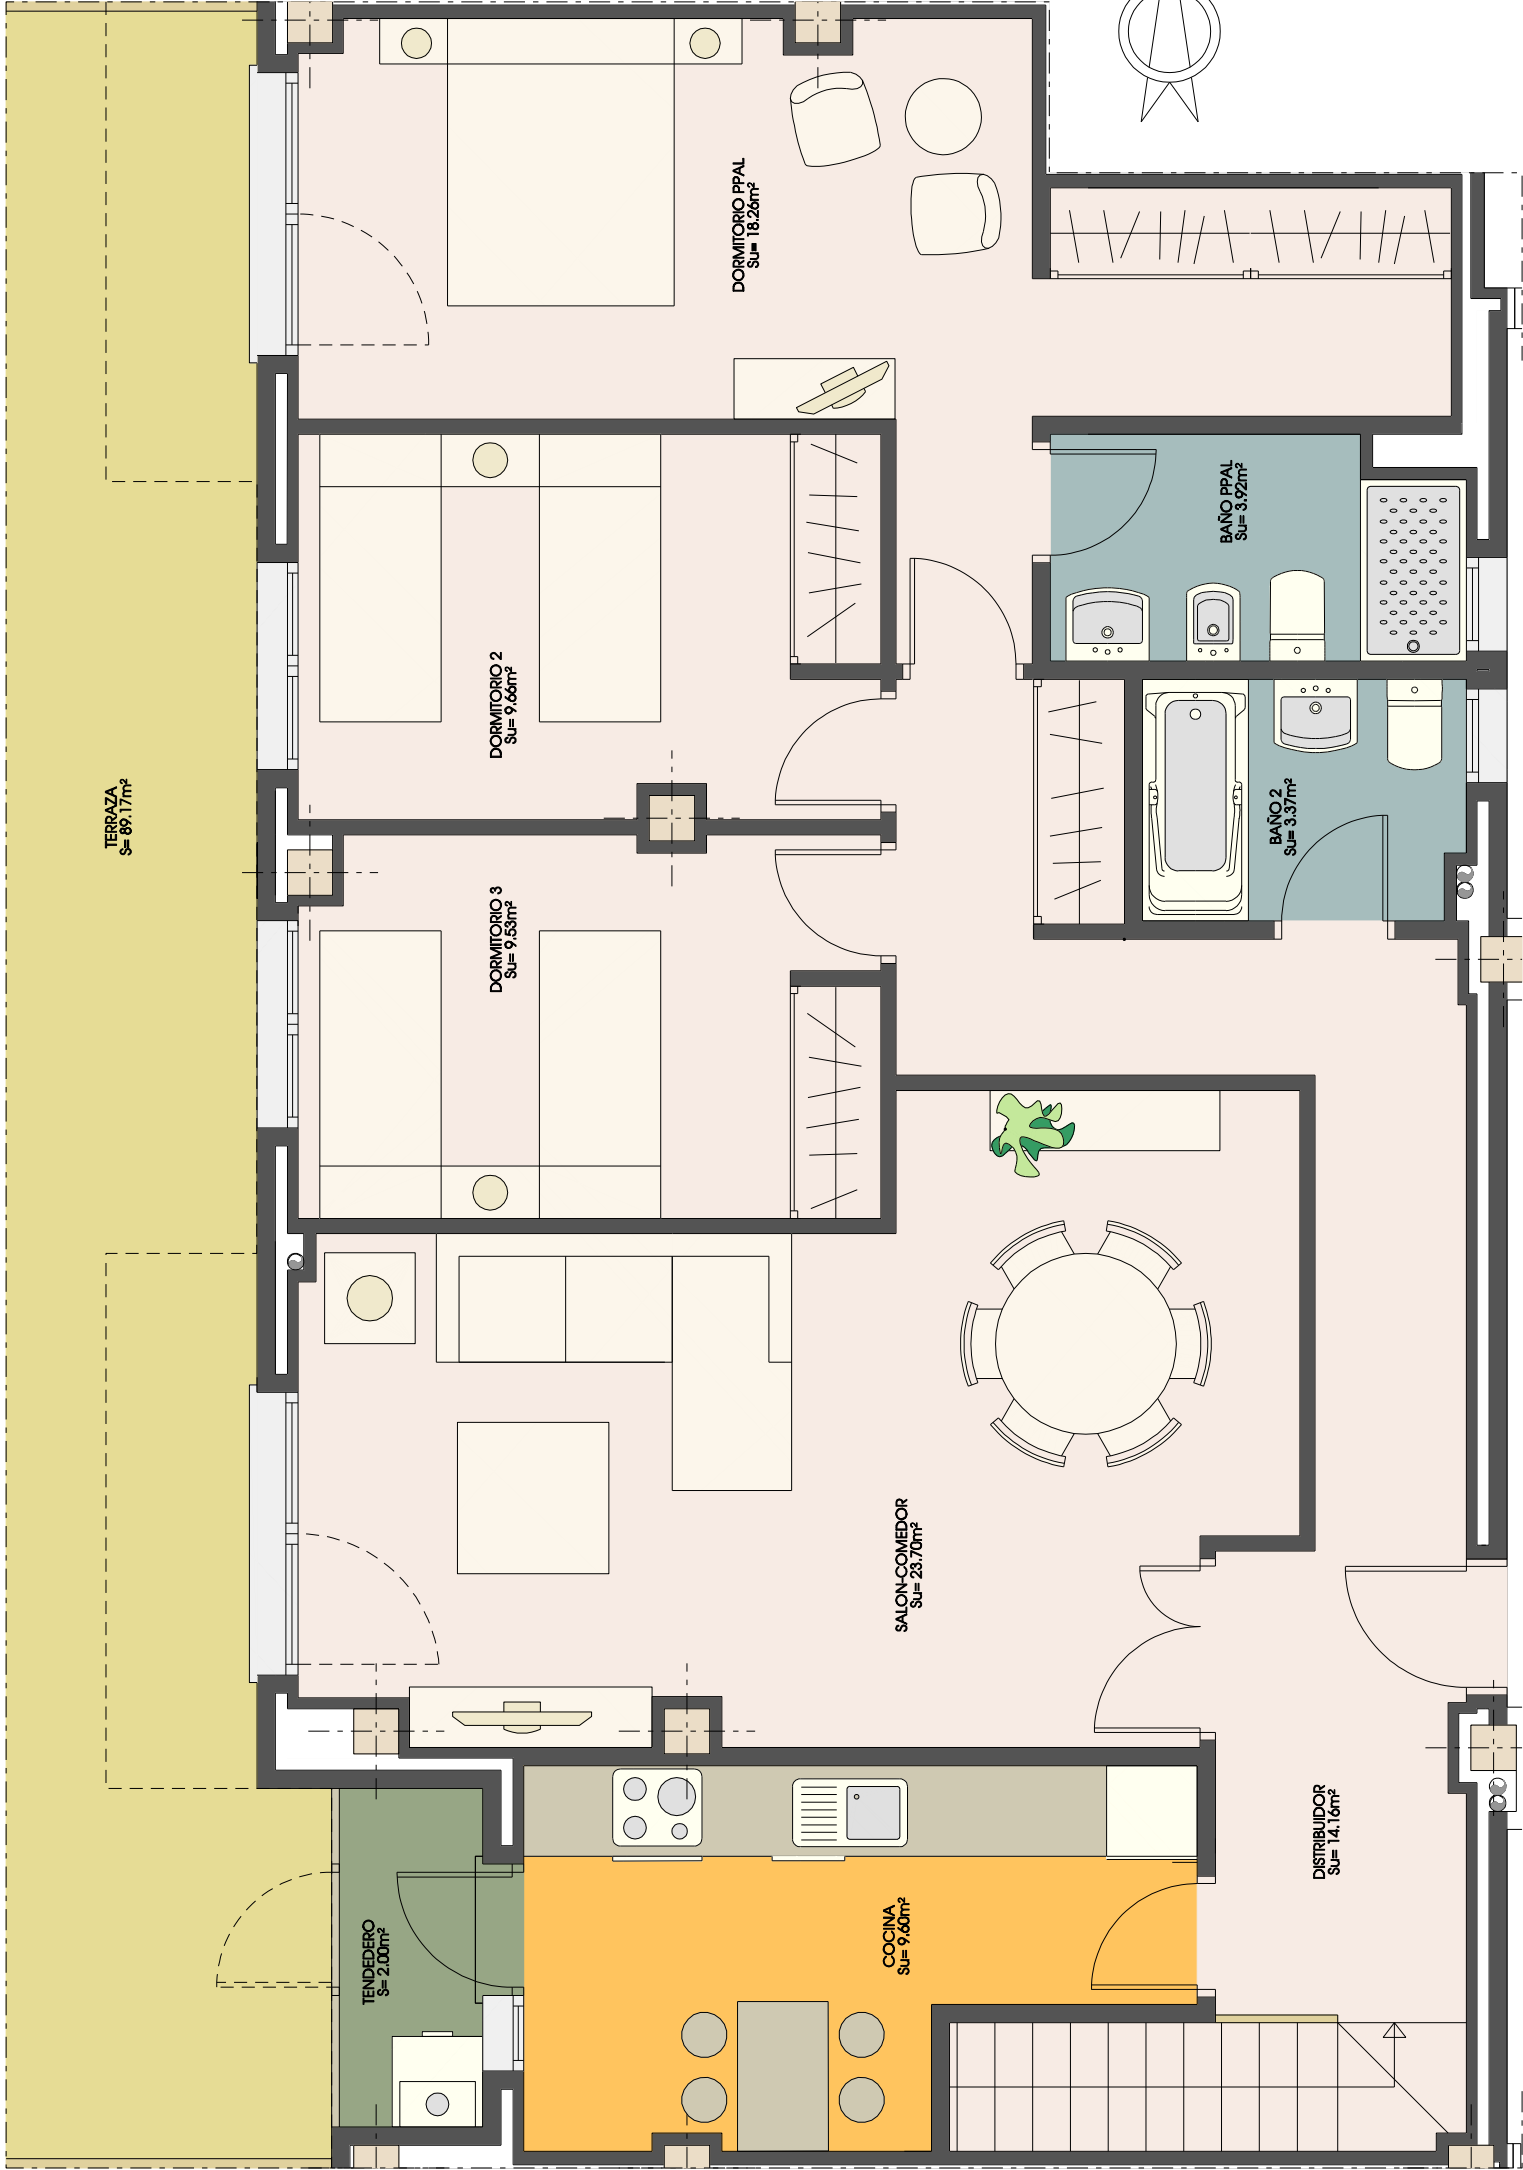


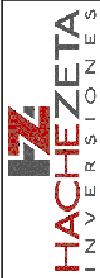

3 DORMITORIOS
Superficie construida= 117.09m²
Superficie exterior= 91.17m²
TRASTERO (BODEGA): 3
GARAJE: 1
GARAJE: 2

*Las moquetas reflejadas en plano son indicativas, supereditadas al desarrollo del proyecto de ejecución.
*Este plano corresponde al proyecto comercial, durante el desarrollo del proyecto de ejecución podrá sufrir algunas modificaciones debidas a motivos técnicos.
*El mobiliario, incluso el de la cocina, así como su disposición no es contractual.
*Las superficies son aproximadas, pudiendo variar $\pm$ 3%

TIPO 2A	PLANTA BAJA, E	
PROYECTO DE VIVIENDAS, GARAJE, TRASTEROS Y PISCINA SITUADO EN LA PARCELA 9E DEL P.P. DEL SECTOR S8, "LA TENERIA II", PINTO (MADRID)		