

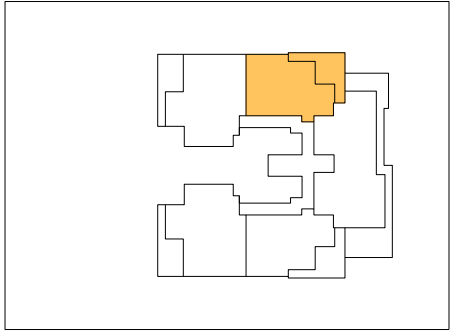
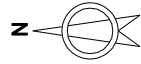
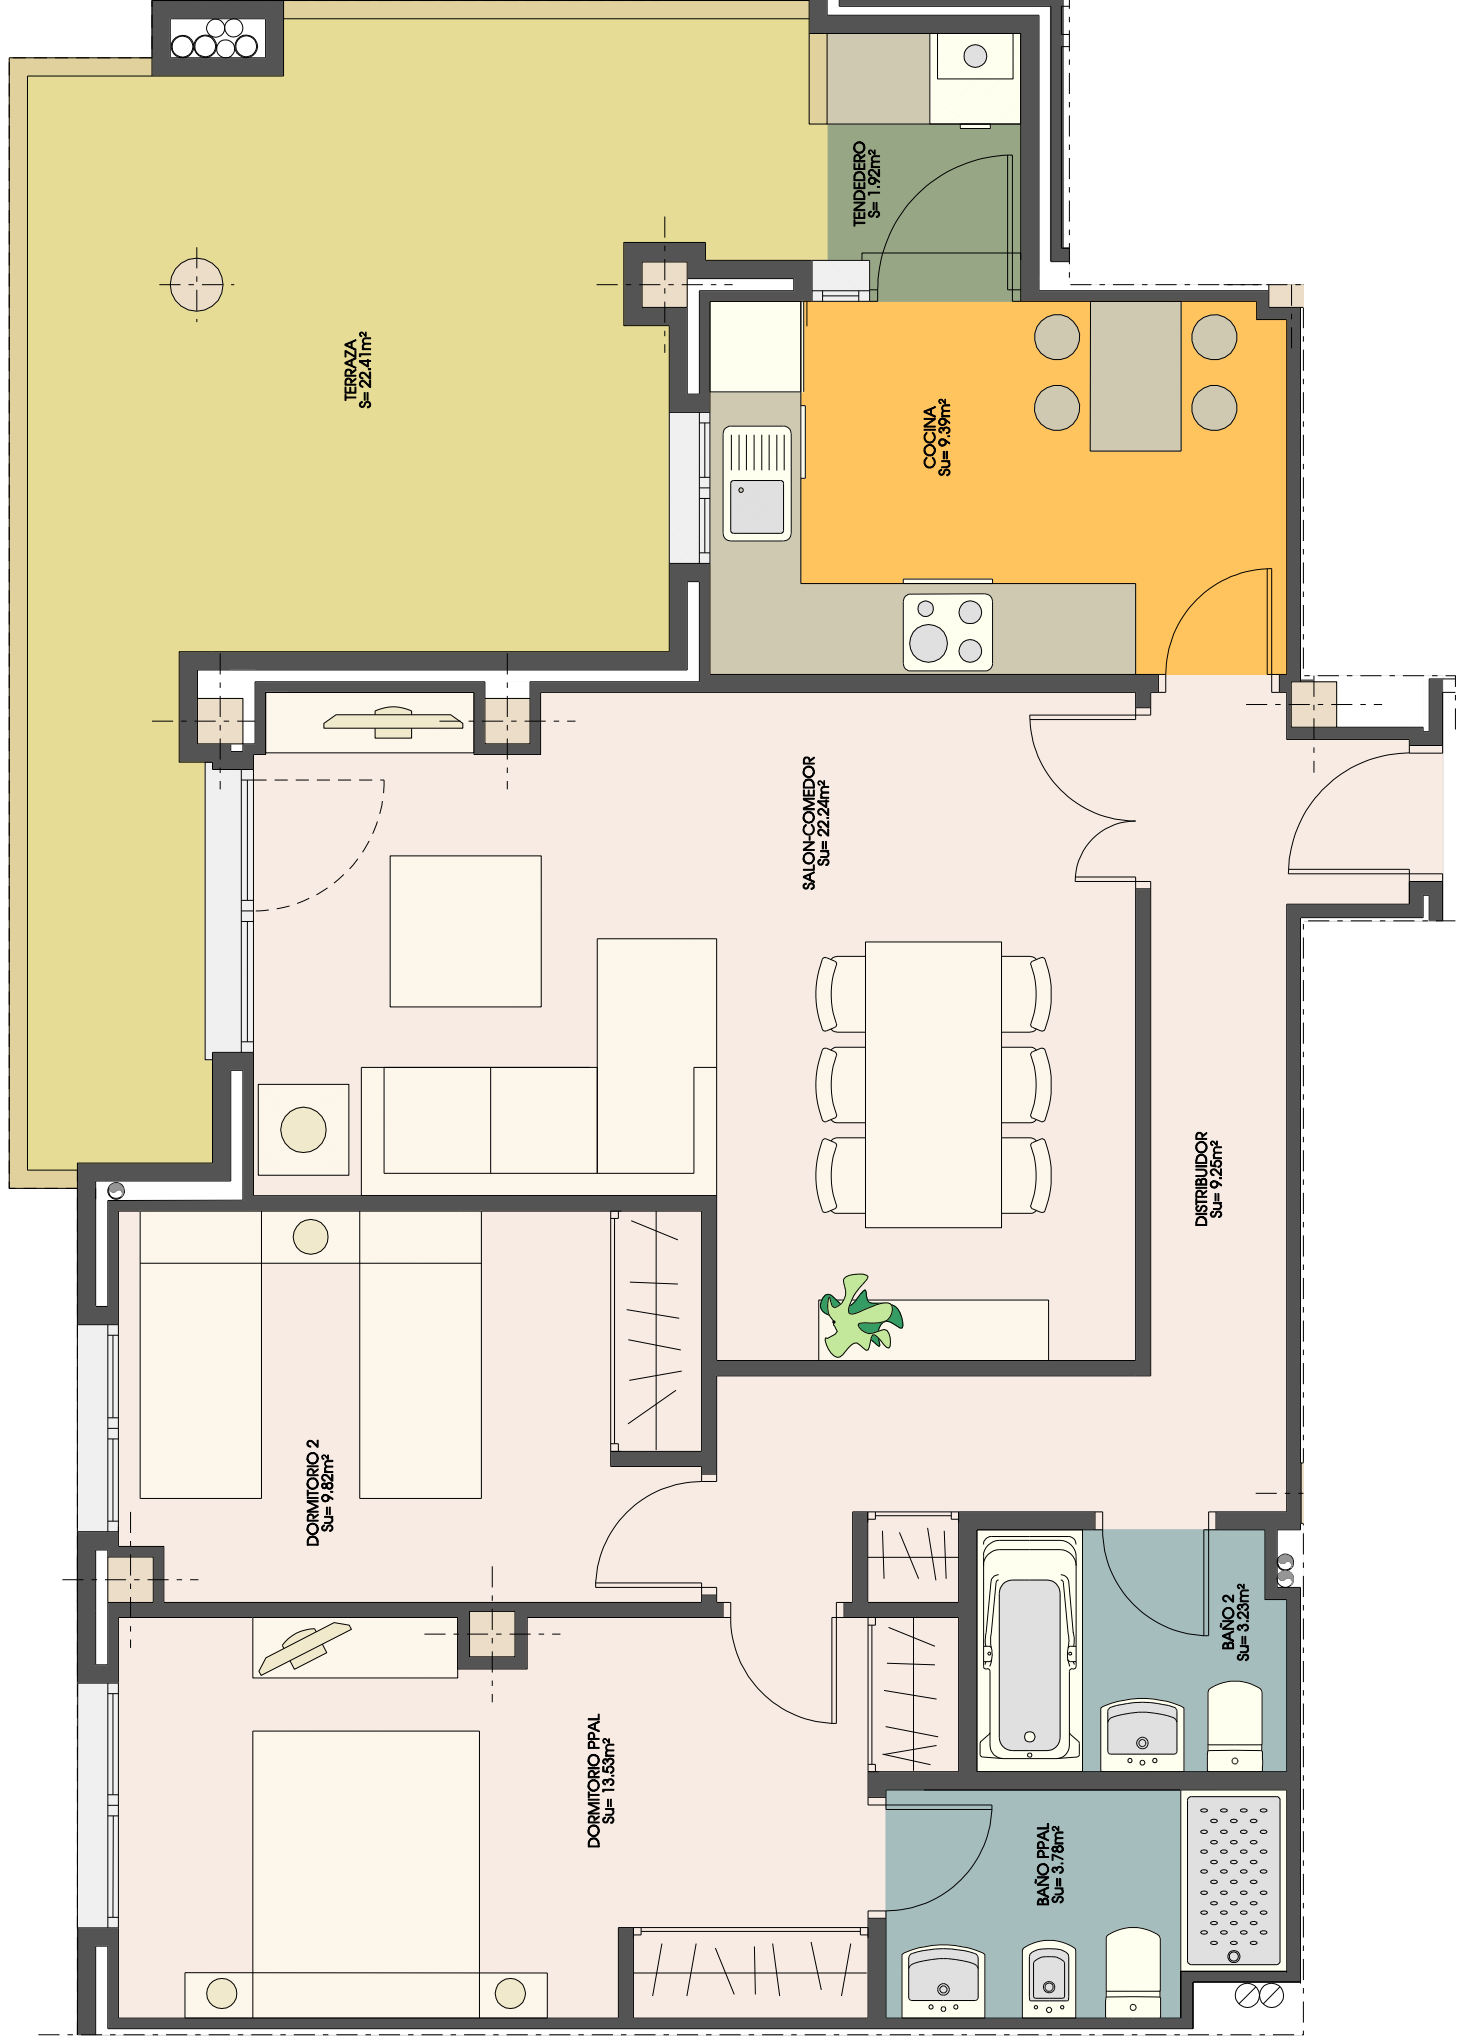


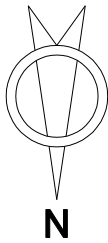

C/ RUPERTO CHAPI

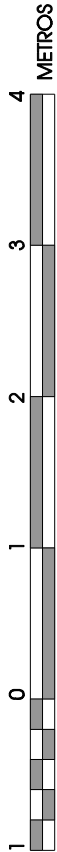

\*Las mochetas reflejadas en plano son indicativas, superpuestas al desarrollo del proyecto de ejecución.  
\*Este plano corresponde al proyecto comercial, durante el desarrollo del proyecto de ejecución podrá sufrir algunas modificaciones debidas a motivos técnicos.  
\*El mobiliario, incluso el de la cocina, así como su disposición no es contractual.  
\*Las superficies son aproximadas, pudiendo variar  $\pm$  3%

2 DORMITORIOS  
Superficie construida= 101.18m<sup>2</sup>  
Superficie exterior= 24.33m<sup>2</sup>  
TRASTERO: 11  
GARAJE: 30  
GARAJE: 31

|   |                   |  |
|---|-------------------|--|
| TIPO 7A   | PLANTA SEGUNDA, A |  |
| PROYECTO DE VIVIENDAS, GARAJE, TRASTEROS Y PISCINA<br>SITUADO EN LA PARCELA 9E DEL P.P. DEL SECTOR S8, "LA TENERIA II", PINTO (MADRID) |                   |  |