
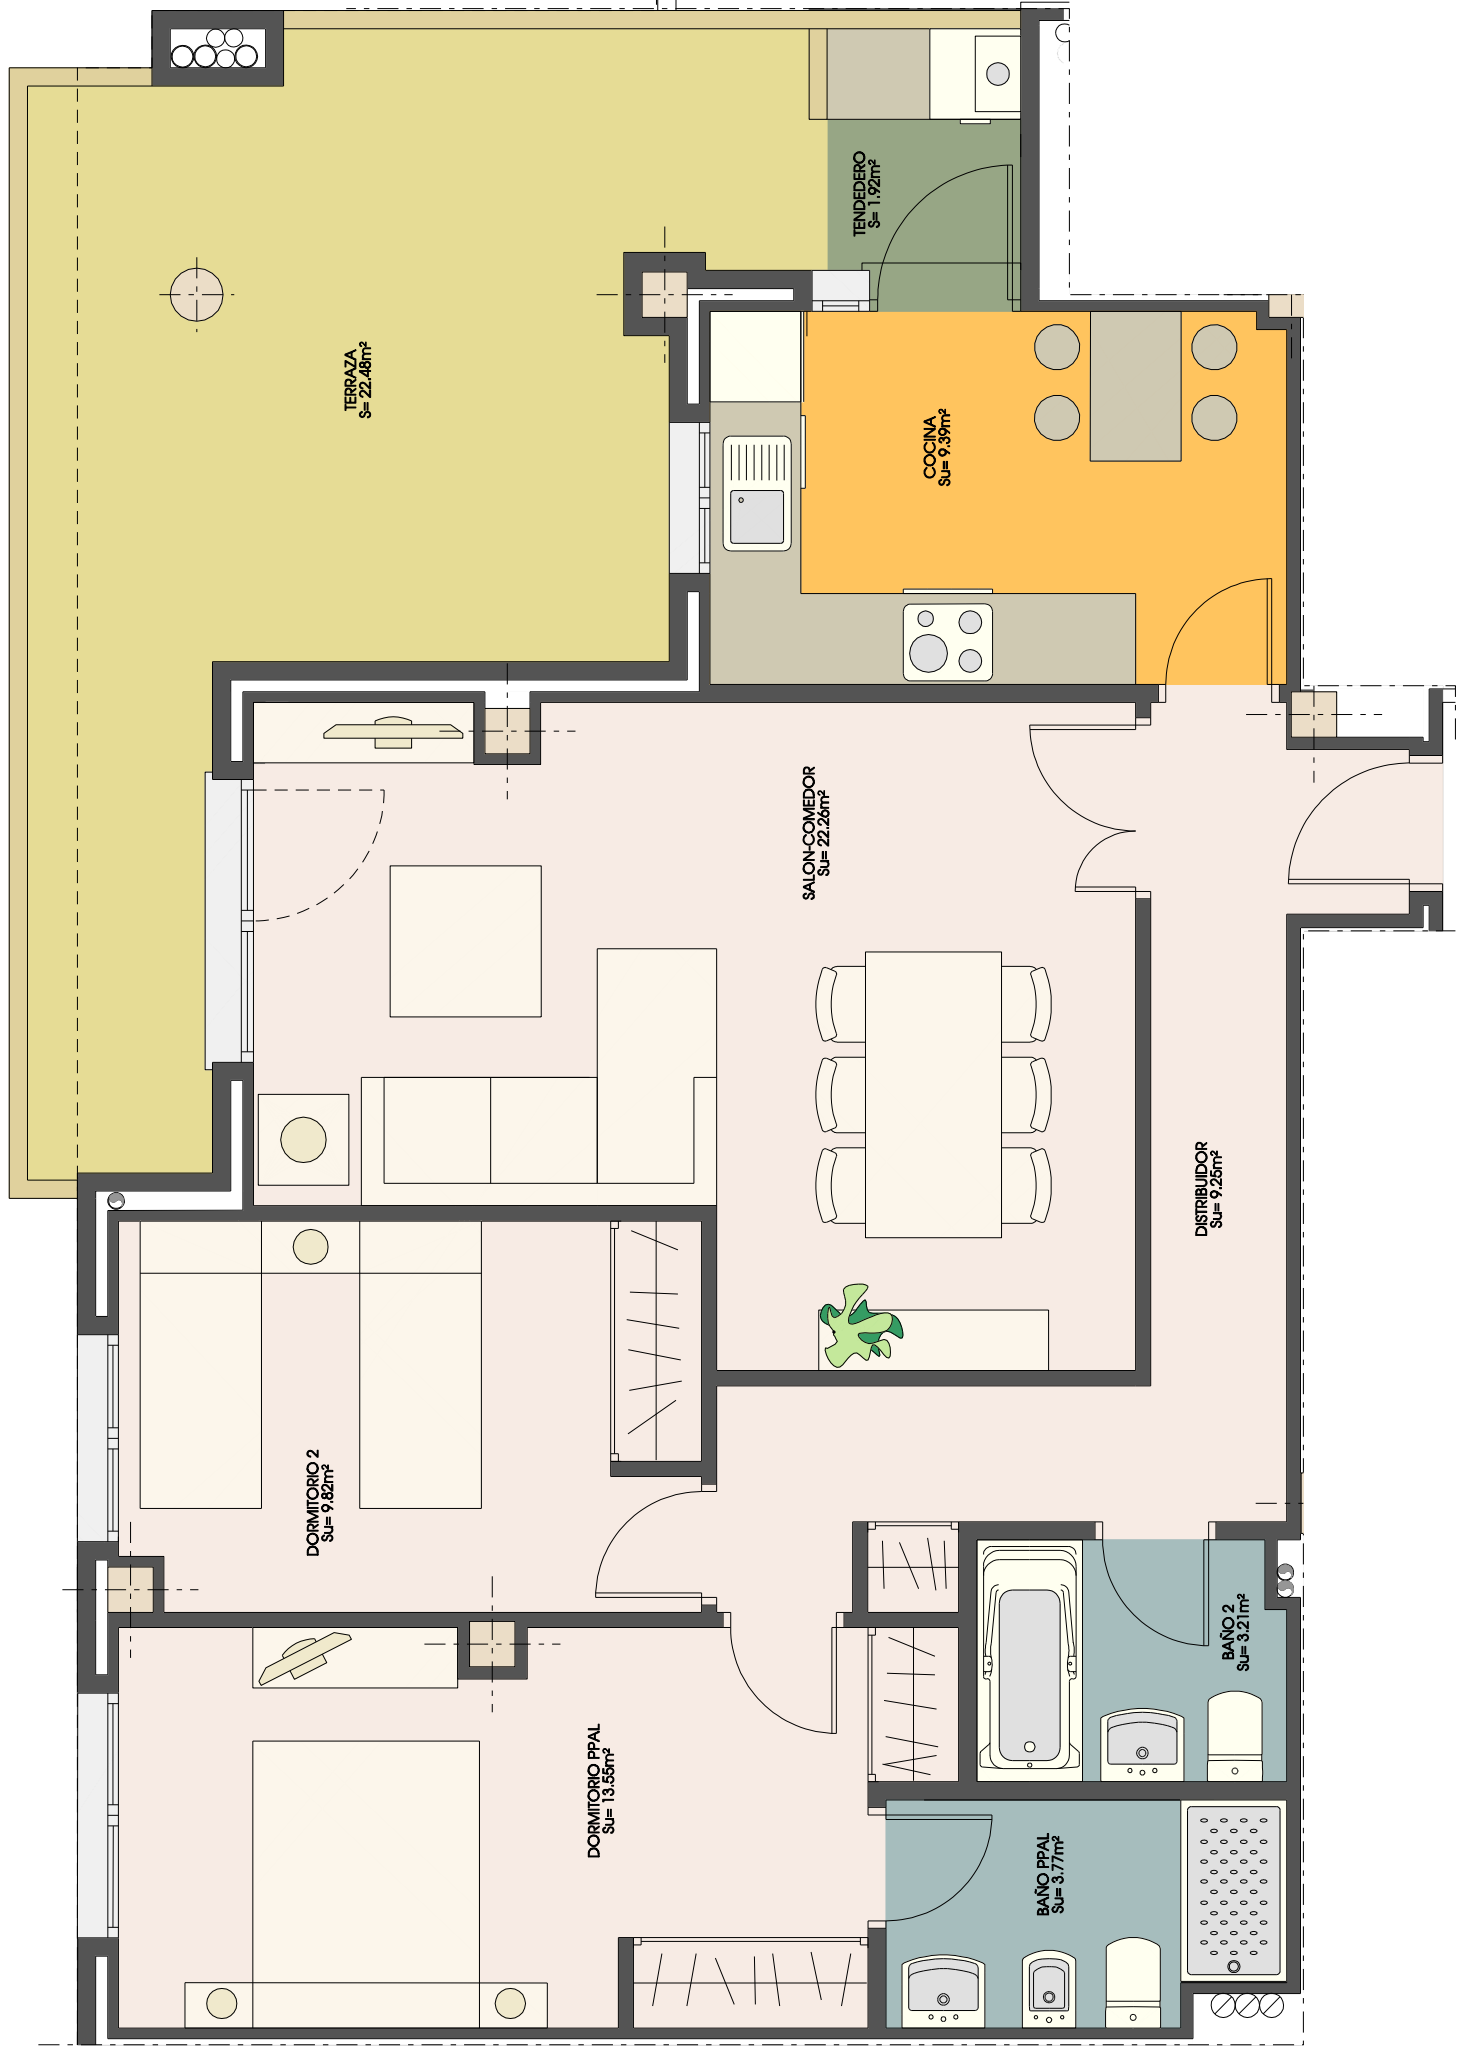
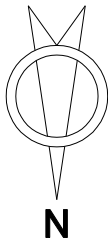


C/ RUPERTO CHAPI

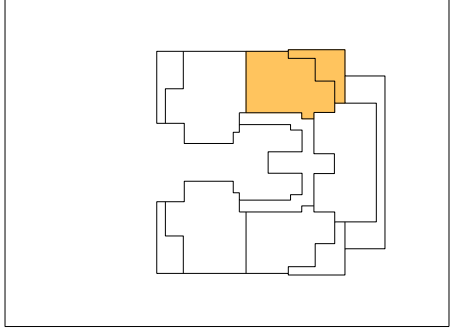

*Las mochetas reflejadas en plano son indicativas, superpuestas al desarrollo del proyecto de ejecución.

*Este plano corresponde al proyecto comercial, durante el desarrollo del proyecto de ejecución podrá sufrir algunas modificaciones debidas a motivos técnicos.

*El mobiliario, incluso el de la cocina, así como su disposición no es contractual.

*Las superficies son aproximadas, pudiendo variar $\pm$ 3%

3 DORMITORIOS

Superficie construida= 99.77m²

Superficie exterior= 24.40m²

TRASTERO: 15

GARAJE: 17

GARAJE: 18

TIPO 7B

PLANTA TERCERA, B

PROYECTO DE VIVIENDAS, GARAJE, TRASTEROS Y PISCINA
SITUADO EN LA PARCELA 9E DEL P.P. DEL SECTOR S8, "LA TENERIA II", PINTO (MADRID)