
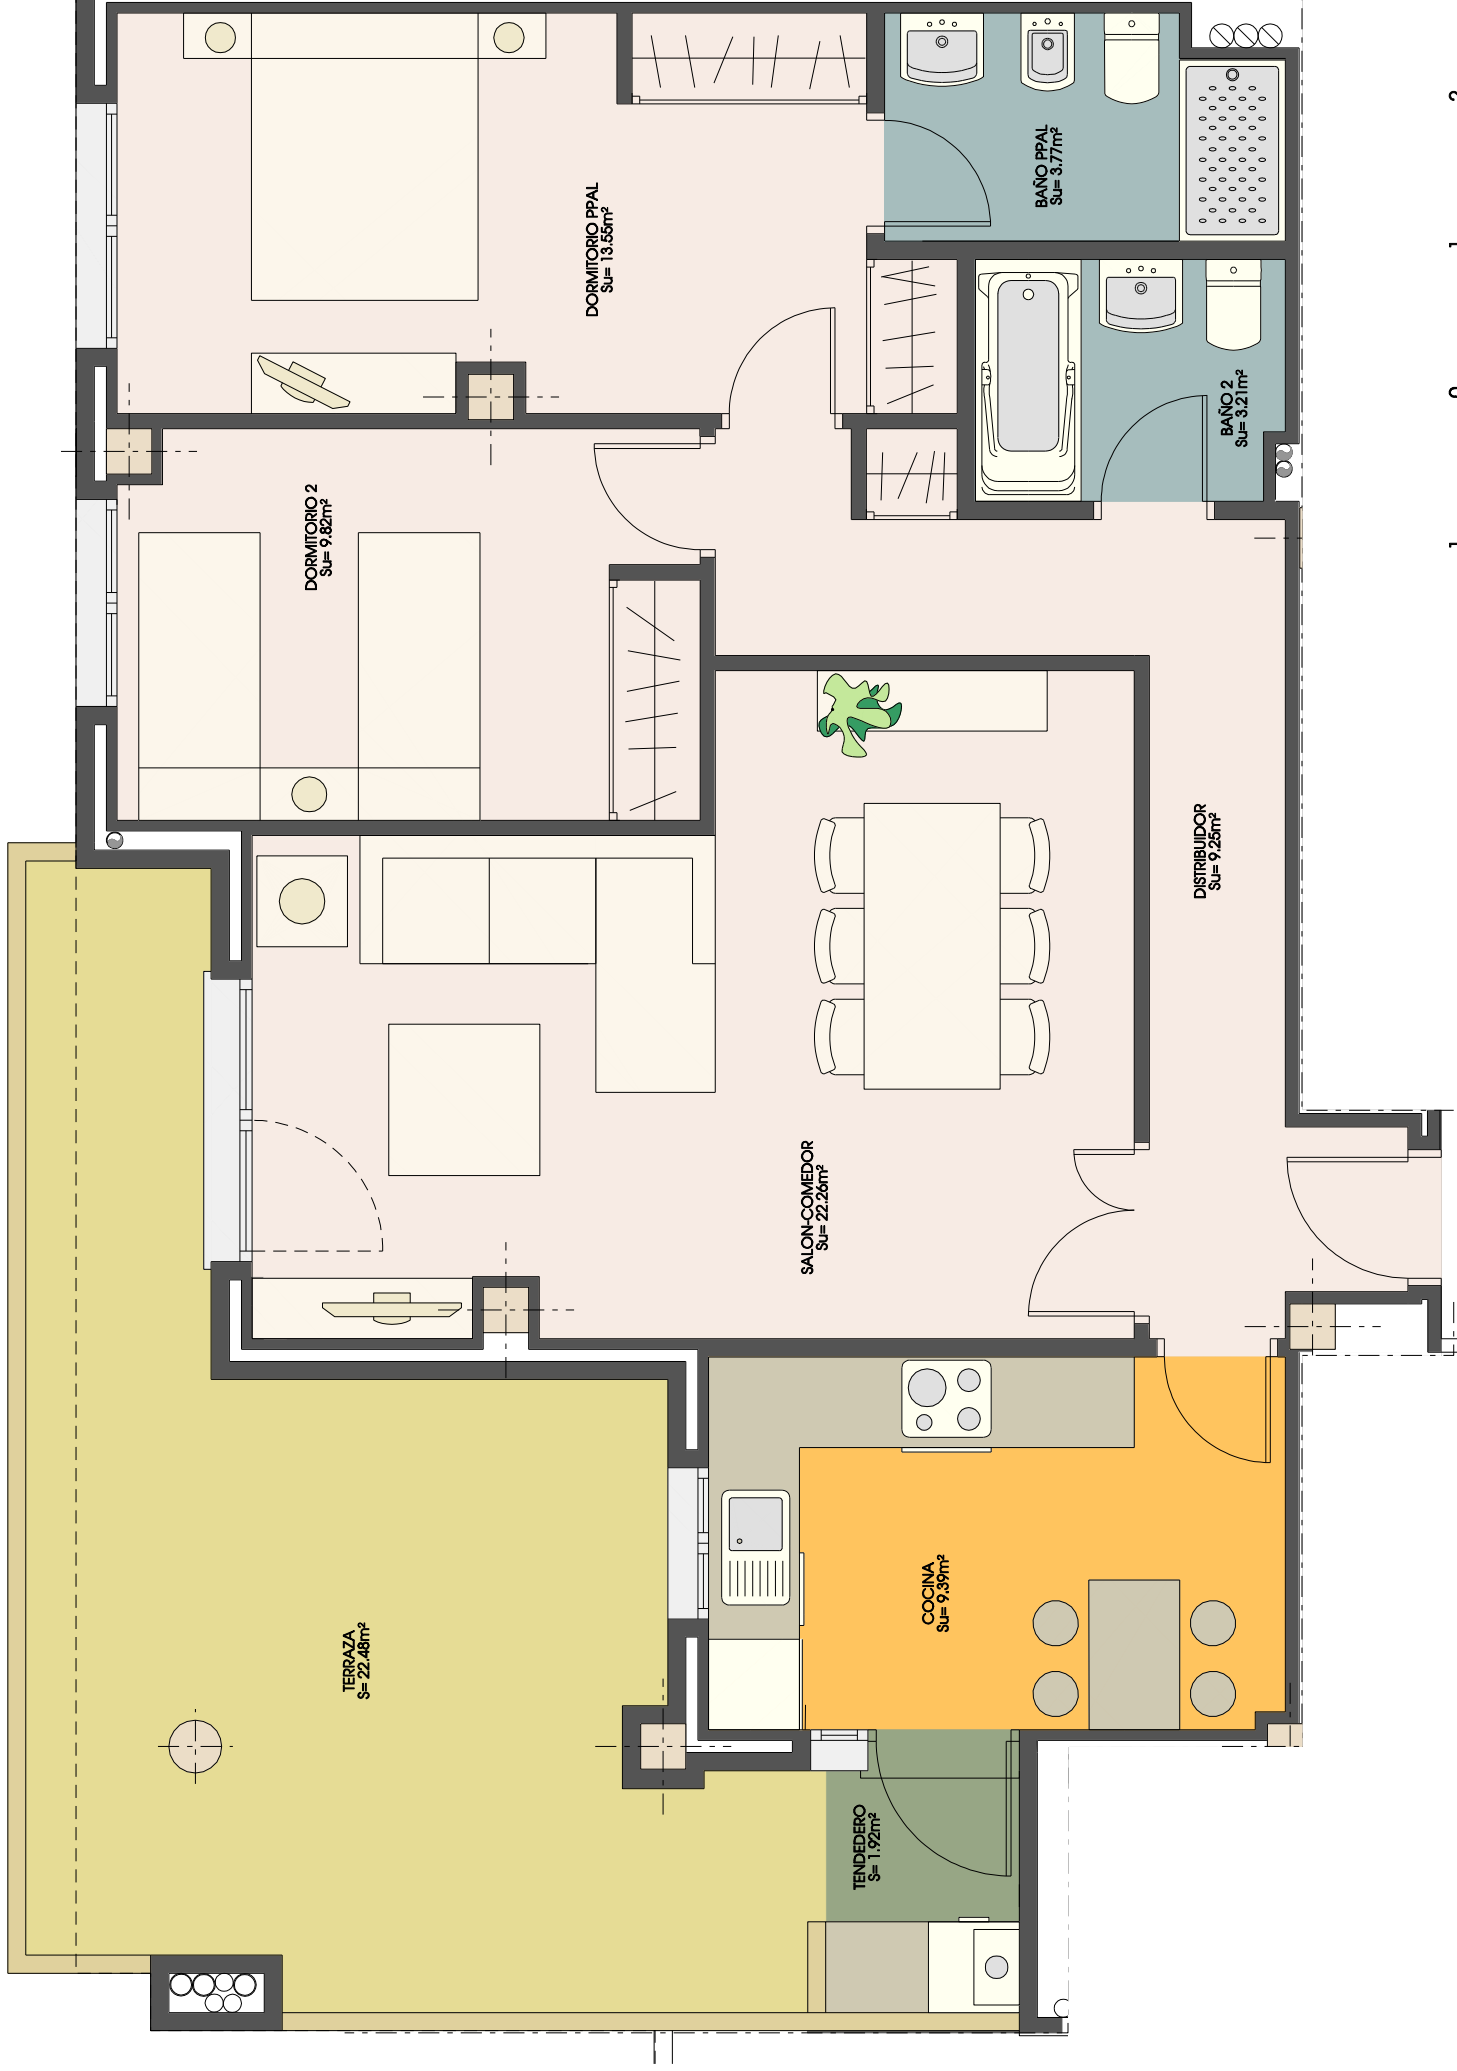


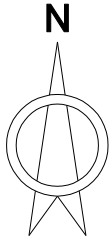

TERRAZA
S= 22,48m²

TENEDERO
S= 1,92m²

COCINA
Su= 9,39m²

SALON-COMEDOR
Su= 22,28m²


DISTRIBUIDOR
Su= 9,25m²

DORMITORIO 2
Su= 9,82m²



DORMITORIO PPAL
Su= 13,55m²

BAÑO PPAL
Su= 3,77m²

BAÑO 2
Su= 3,21m²

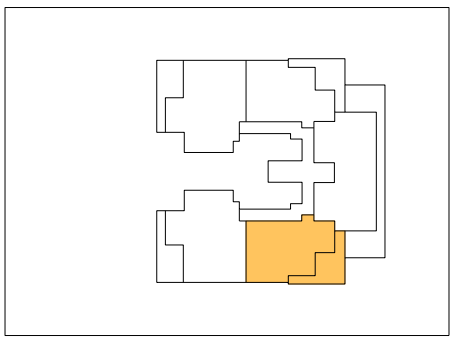

C/ RUPERTO CHAPI

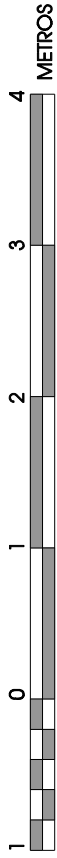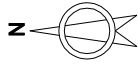

*Las mocheas reflejadas en plano son indicativas, superpuestas al desarrollo del proyecto de ejecución.

*Este plano corresponde al proyecto comercial, durante el desarrollo del proyecto de ejecución podrá sufrir algunas modificaciones debidas a motivos técnicos.

*El mobiliario, incluso el de la cocina, así como su disposición no es contractual.

*Las superficies son aproximadas, pudiendo variar $\pm$ 3%

3 DORMITORIOS

Superficie construida= 99,77m²

Superficie exterior= 24,40m²

TRASTERO: 17

GARAJE: 19

TIPO 7B PLANTA TERCERA, E

PROYECTO DE VIVIENDAS, GARAJE, TRASTEROS Y PISCINA
SITUADO EN LA PARCELA 9E DEL P.P. DEL SECTOR S8, "LA TENERIA II", PINTO (MADRID)