
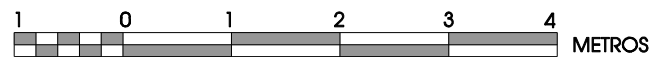


# OLEA

RESIDENCIAL

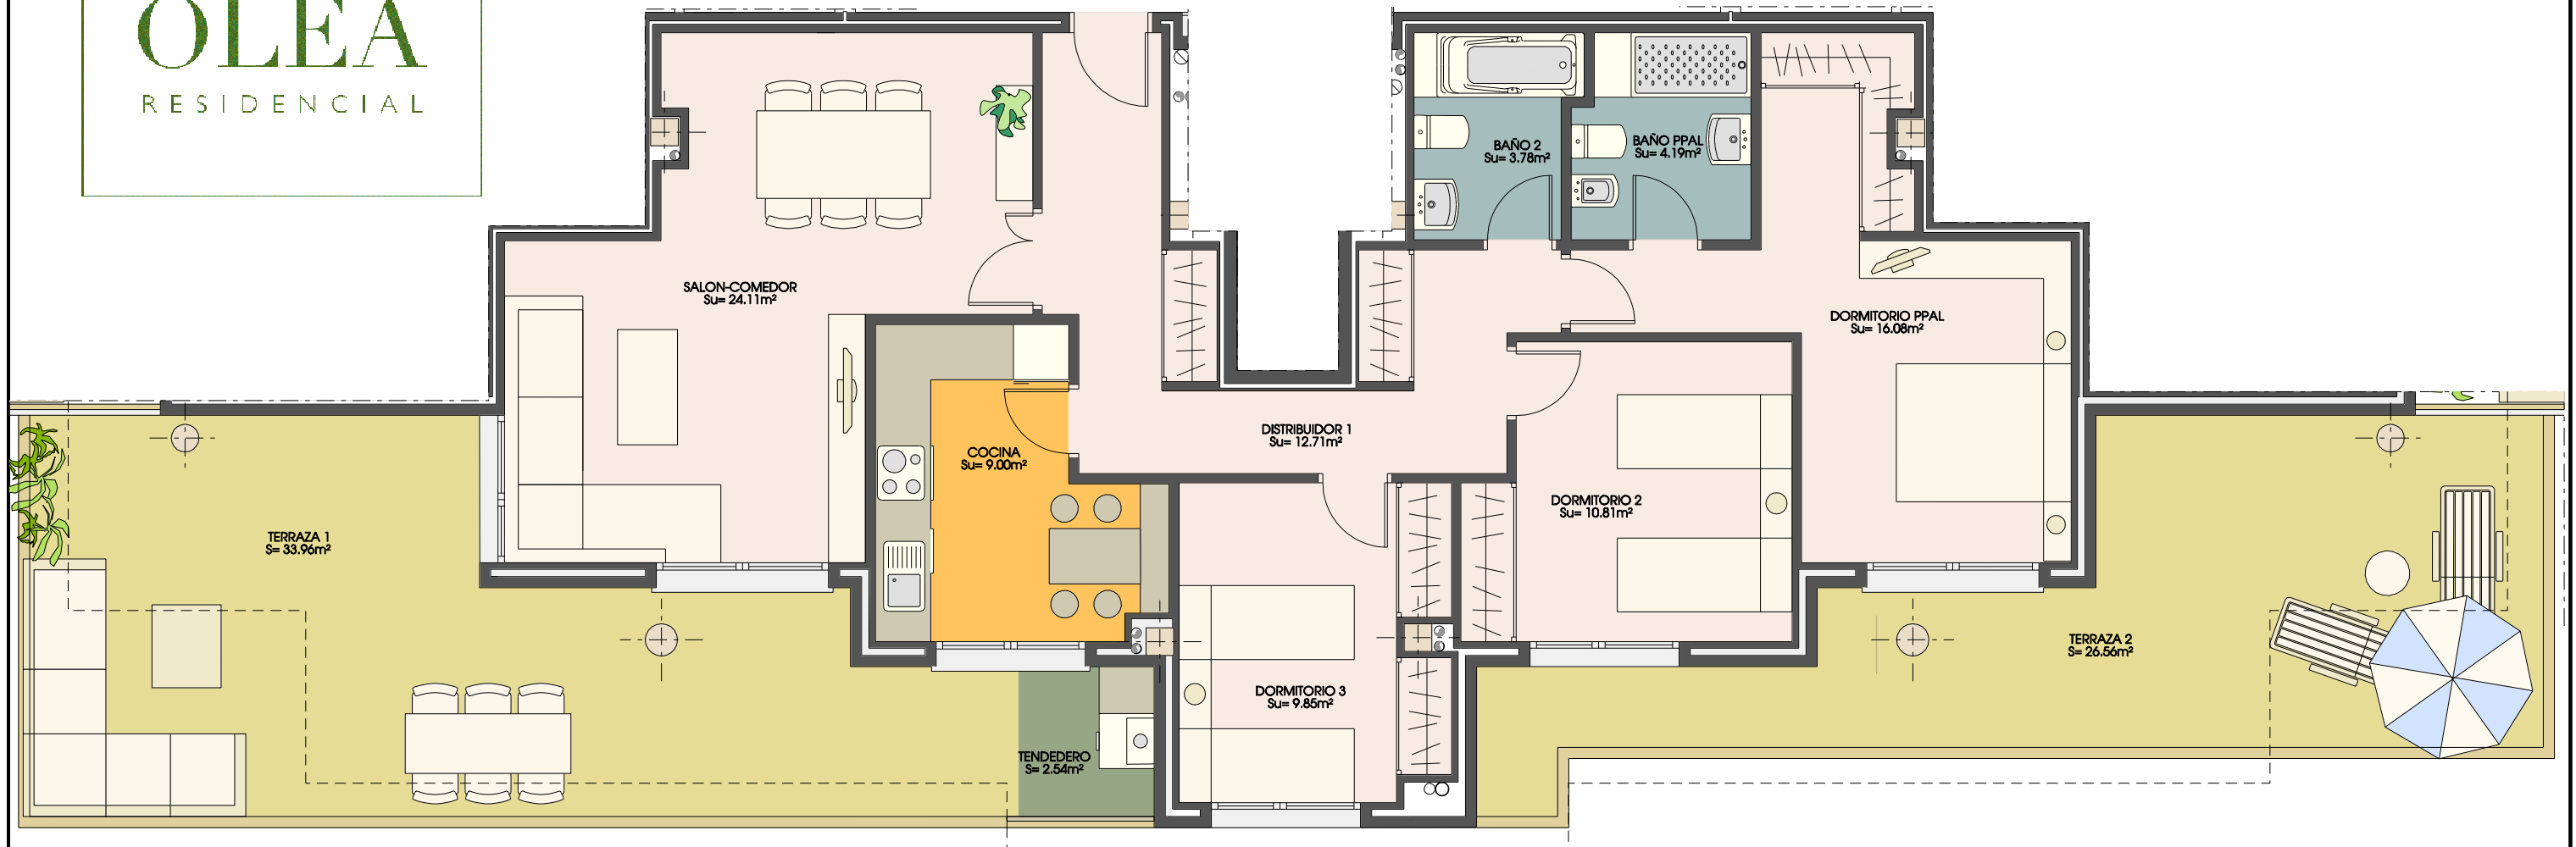

- \*Las moquetas reflejadas en plano son indicativas, supeditadas al desarrollo del proyecto de ejecución.
- \*Este plano corresponde al proyecto comercial, durante el desarrollo del proyecto de ejecución podrá sufrir algunas modificaciones debidas a motivos técnicos.
- \*El mobiliario, incluso el de la cocina, así como su disposición no es contractual.
- \*Las superficies son aproximadas, pudiendo variar  $\pm$  3%

TIPO 12A

PORTAL 11, PLANTA TERCERA, C



PROYECTO DE VIVIENDAS, GARAJE, TRASTEROS, PISTA DE PADEL Y PISCINA CORRESPONDIENTE A TERCERA FASE DE CONJUNTO RESIDENCIAL SITUADO EN LA PARCELA 14 DEL P.P. DEL SECTOR S8, "LA TENERIA II", PINTO (MADRID)

3 DORMITORIOS

Superficie construida= 135.15m<sup>2</sup>  
Superficie exterior= 63.06m<sup>2</sup>

TRASTERO: 86  
GARAJE: 223  
GARAJE: 224

