
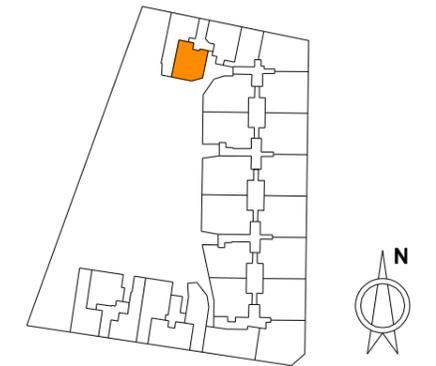


RESIDENCIAL GUADALQUIVIR

PORTAL 1
PLANTA BAJA C
TIPO 3

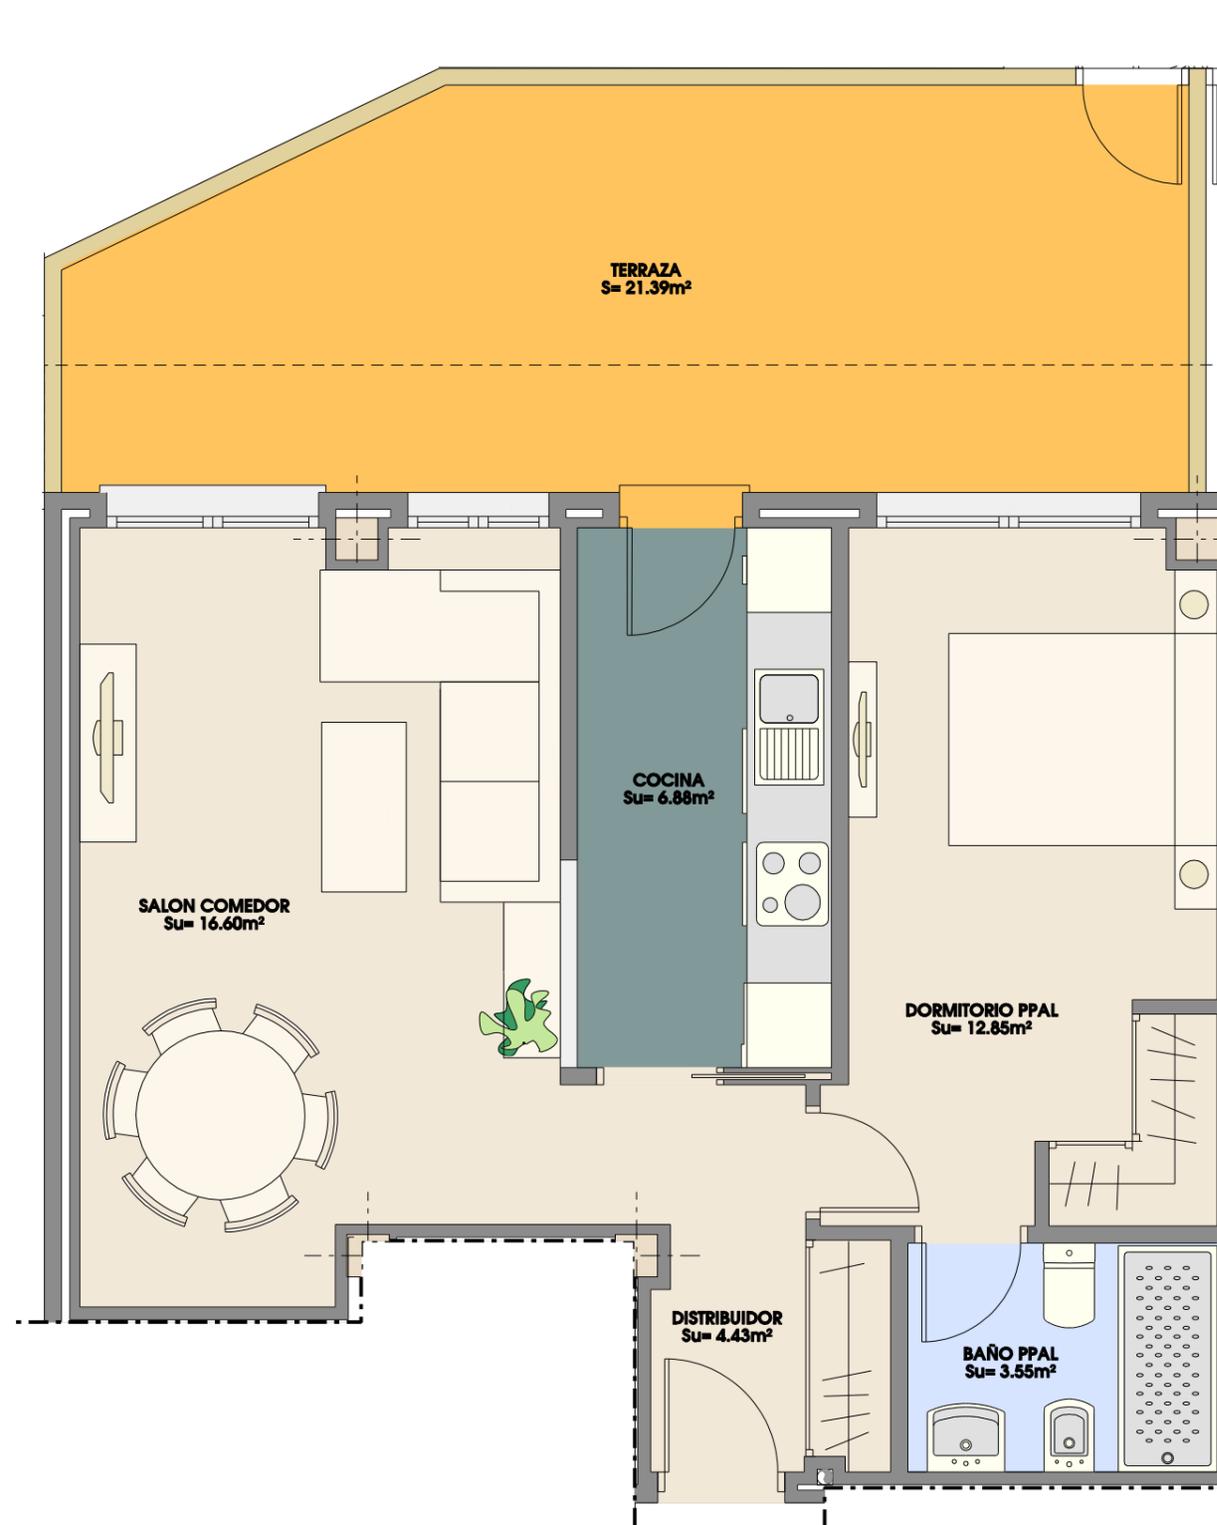

1 DORMITORIO	
SUP. UTIL=	47.93m ²
SUP. CONSTRUIDA =	65.40m ²

*Las mochetas reflejadas en plano son indicativas, supeditadas al desarrollo del proyecto de ejecución.

*El mobiliario, incluso el de la cocina, así como su disposición no es contractual.

*Las superficies son aproximadas, pudiendo variar ±3%

*Este plano corresponde al proyecto comercial, durante el desarrollo del proyecto de ejecución podrá sufrir algunas modificaciones debidas a motivos técnicos.

