
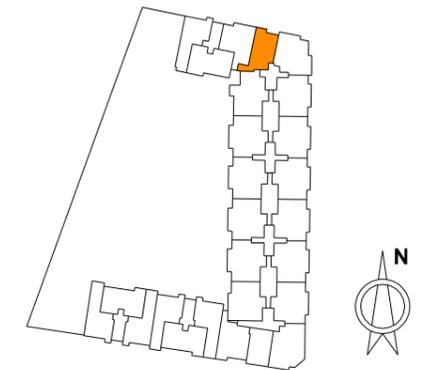


# RESIDENCIAL GUADALQUIVIR

PORTAL 2  
PLANTAS 1º, 2º, 3º, 4º A  
TIPO 21

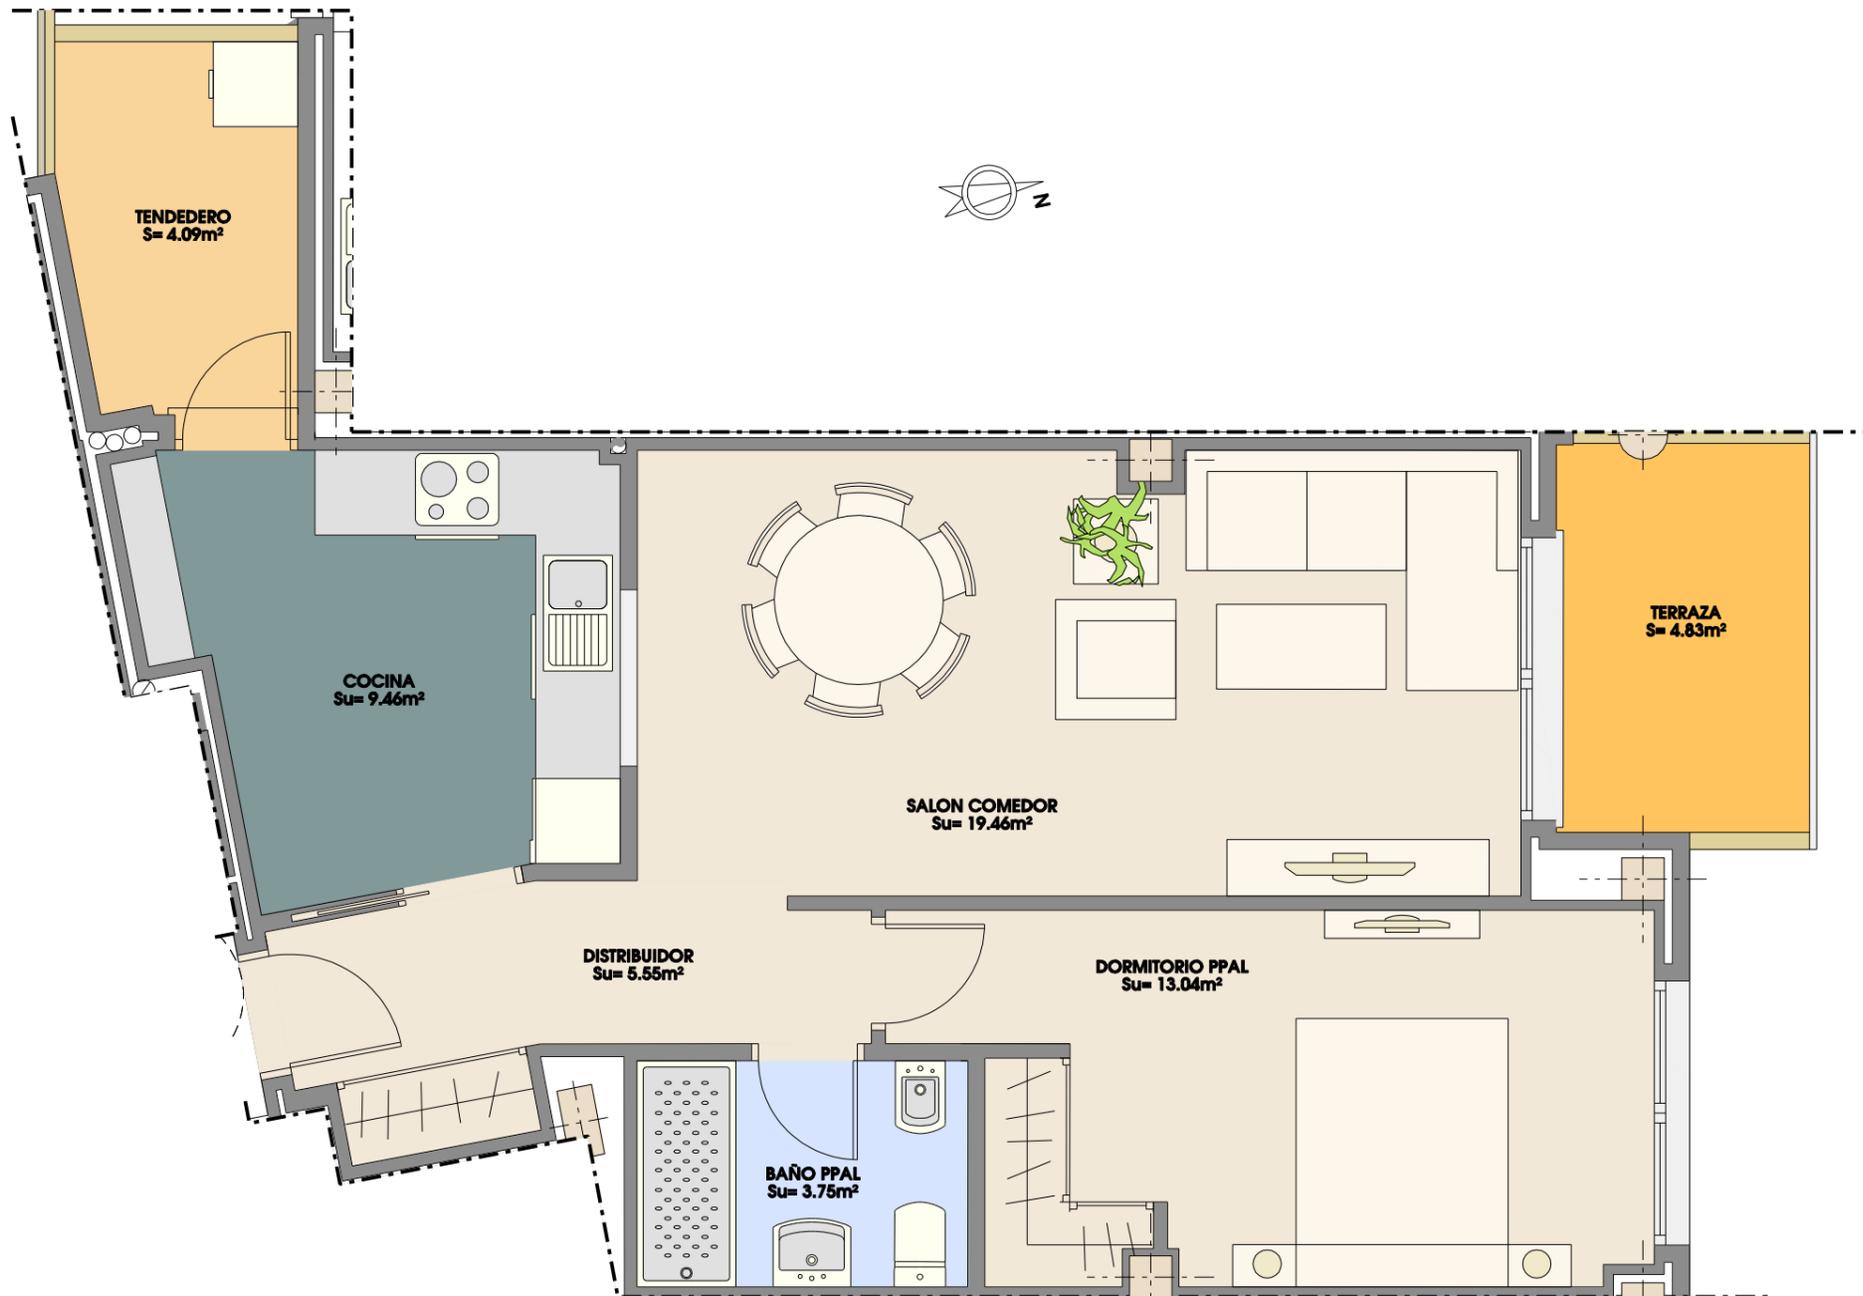

1 DORMITORIO	
SUP. UTIL=	55.72m <sup>2</sup>
SUP. CONSTRUIDA =	76.04m <sup>2</sup>

\*Las mochetas reflejadas en plano son indicativas, supeditadas al desarrollo del proyecto de ejecución.  
 \*El mobiliario, incluso el de la cocina, así como su disposición no es contractual.  
 \*Las superficies son aproximadas, pudiendo variar ±3%  
 \*Este plano corresponde al proyecto comercial, durante el desarrollo del proyecto de ejecución podrá sufrir algunas modificaciones debidas a motivos técnicos.

