
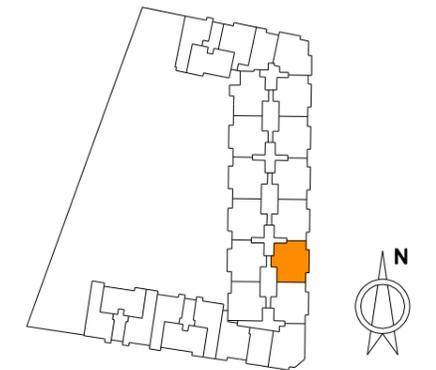


RESIDENCIAL GUADALQUIVIR

PORTAL 4 PLANTAS 1º, 2º, 3º, 4º A TIPO 23

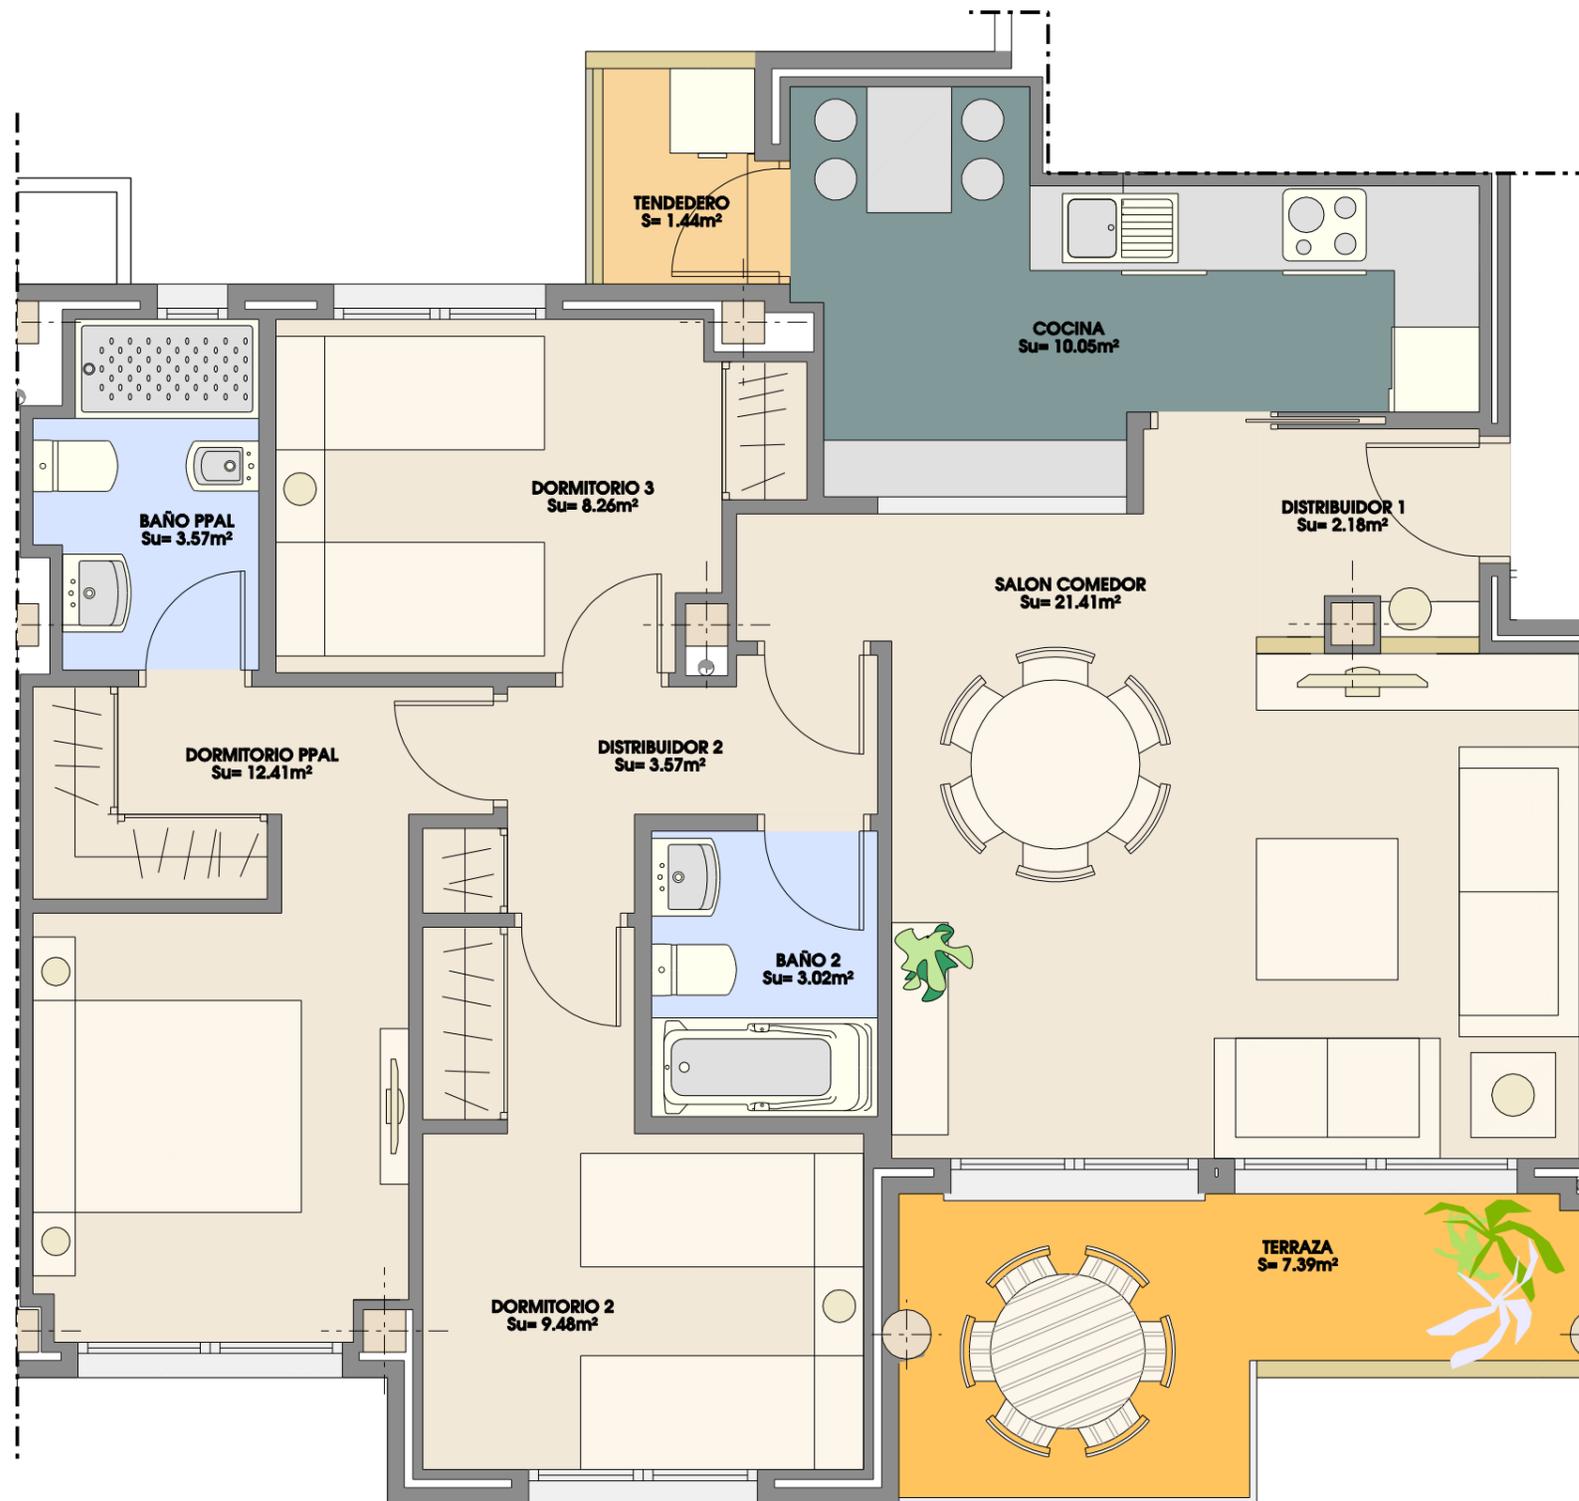

3 DORMITORIOS	
SUP. UTIL=	78.37m ²
SUP. CONSTRUIDA =	106.94m ²

*Las mochetas reflejadas en plano son indicativas, supeditadas al desarrollo del proyecto de ejecución.

*El mobiliario, incluso el de la cocina, así como su disposición no es contractual.

*Las superficies son aproximadas, pudiendo variar ±3%

*Este plano corresponde al proyecto comercial, durante el desarrollo del proyecto de ejecución podrá sufrir algunas modificaciones debidas a motivos técnicos.

