
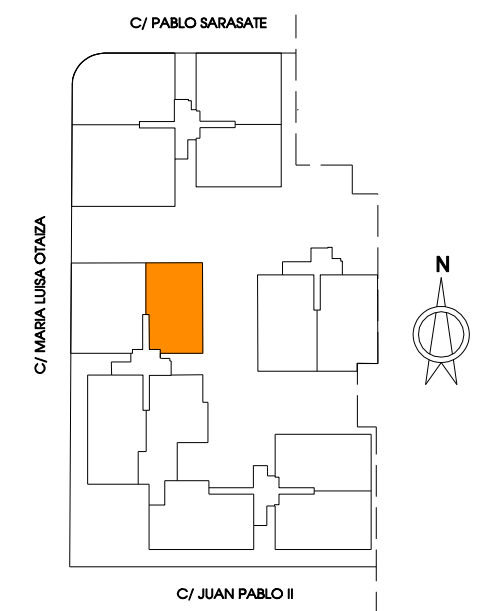


OLEA

RESIDENCIAL

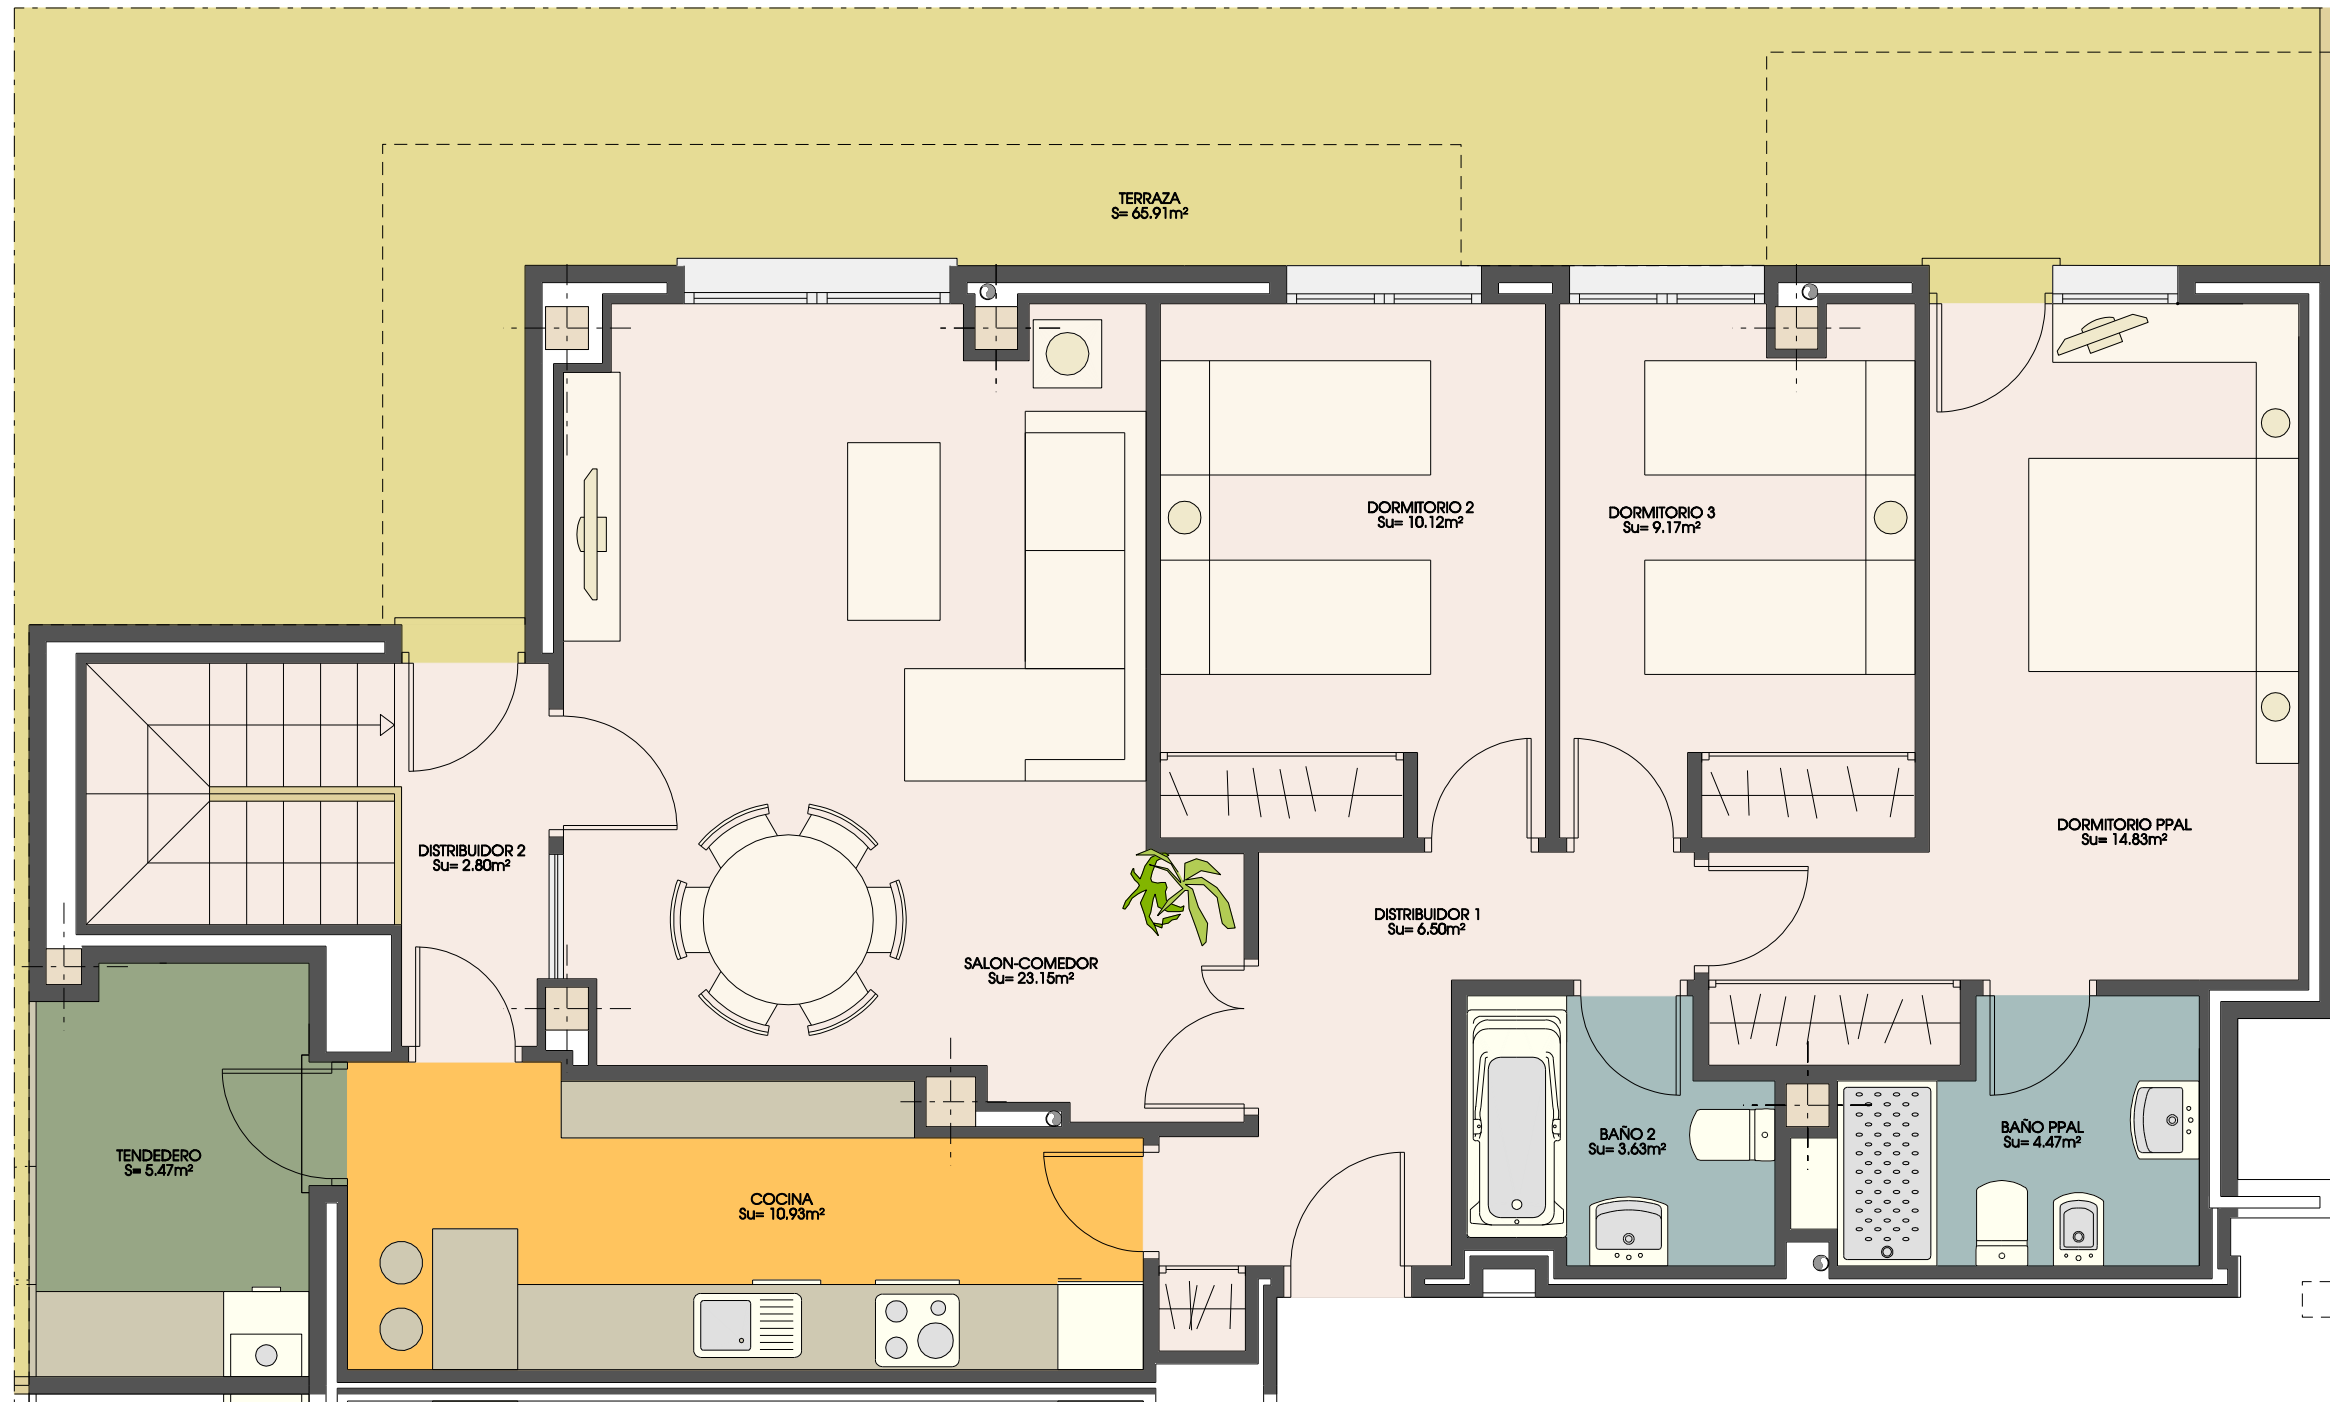

- *Las moquetas reflejadas en plano son indicativas, supeditadas al desarrollo del proyecto de ejecución.
- *Este plano corresponde al proyecto comercial, durante el desarrollo del proyecto de ejecución podrá sufrir algunas modificaciones debidas a motivos técnicos.
- *El mobiliario, incluso el de la cocina, así como su disposición no es contractual.
- *Las superficies son aproximadas, pudiendo variar \pm 3%

TIPO 2C

PORTAL 10, PLANTA BAJA, C



PROYECTO DE VIVIENDAS, GARAJE, TRASTEROS, PISTA DE PADEL Y PISCINA CORRESPONDIENTE A TERCERA FASE DE CONJUNTO RESIDENCIAL SITUADO EN LA PARCELA 14 DEL P.P. DEL SECTOR S8, "LA TENERIA II", PINTO (MADRID)

3 DORMITORIOS
 Superficie construida= 113.25m²
 Superficie exterior= 71.38m²
 TRASTERO: BODEGA
 GARAJE: 237
 GARAJE: 238

