
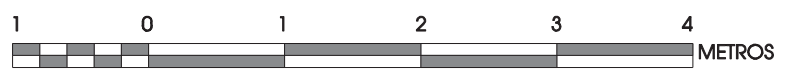
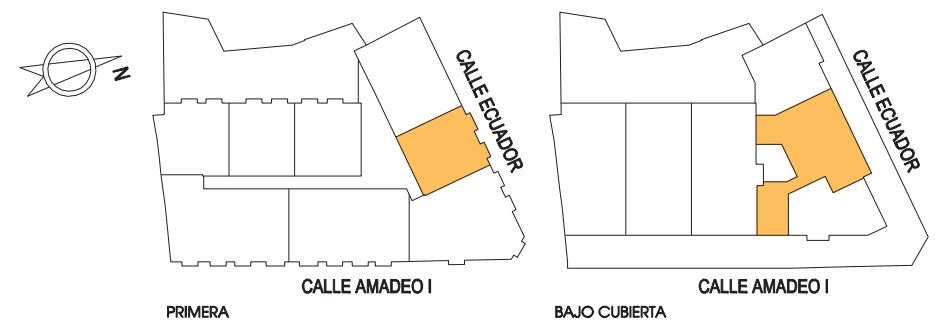
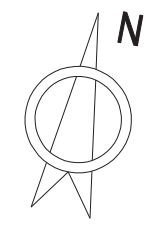


PLANTA PRIMERA

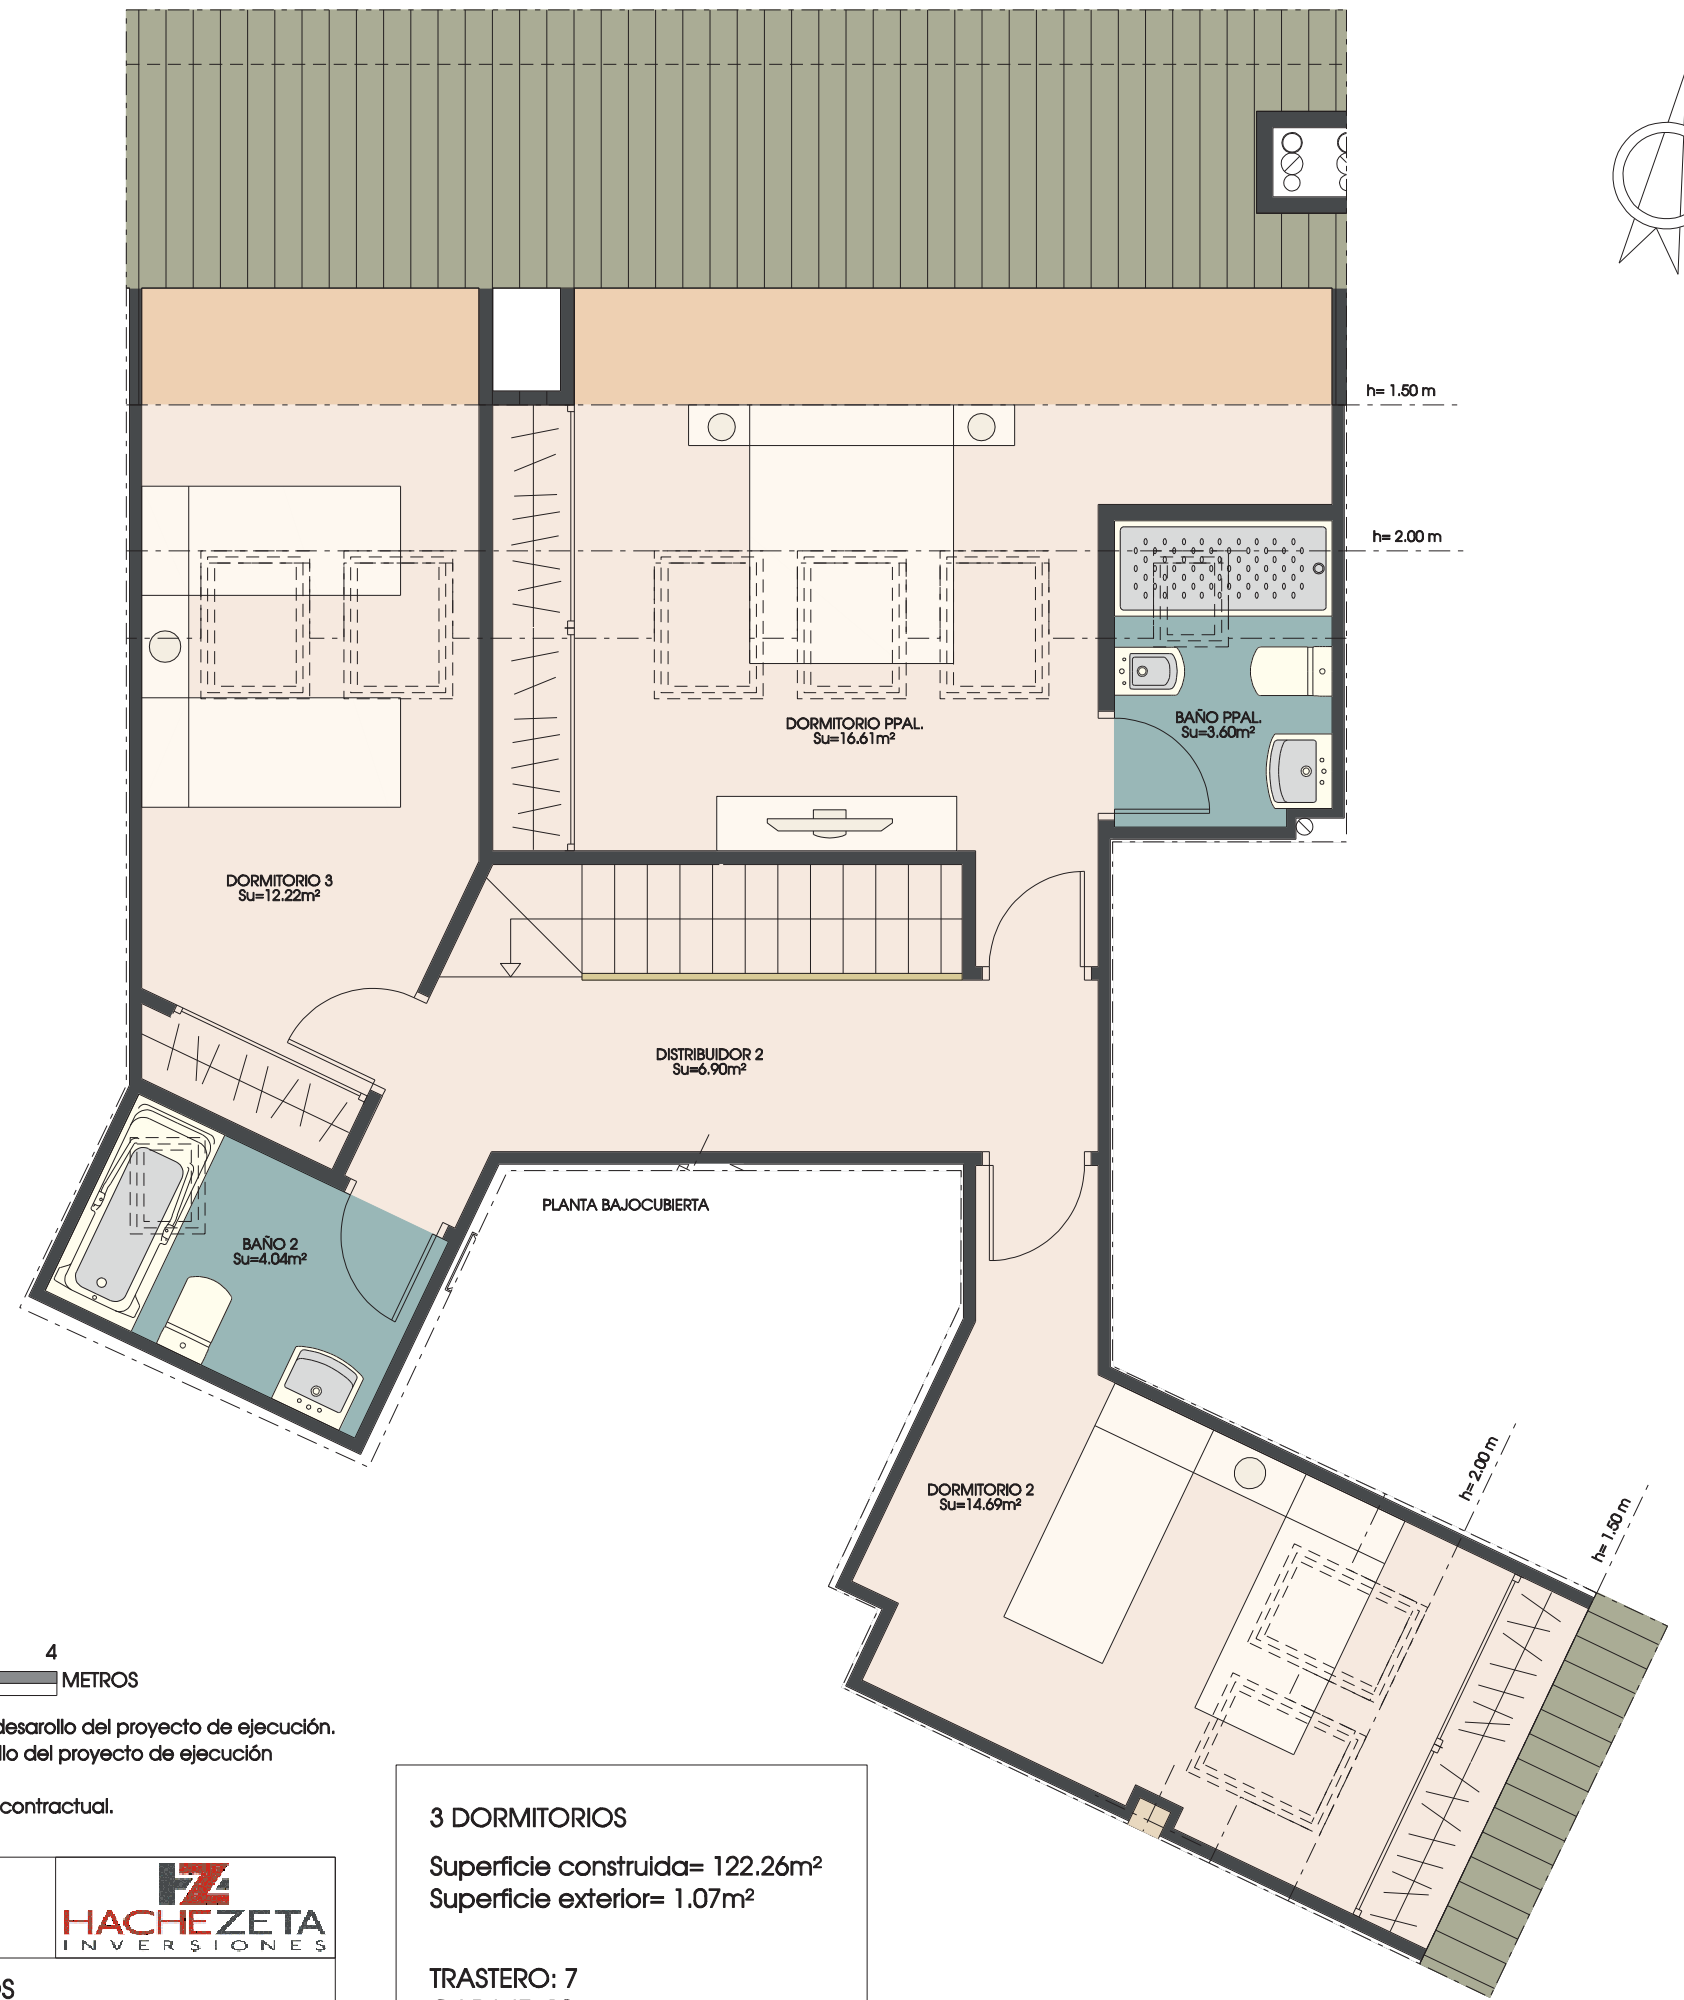

*Las mochetas reflejadas en plano son indicativas, supeditadas al desarrollo del proyecto de ejecución.
 *Este plano corresponde al proyecto comercial, durante el desarrollo del proyecto de ejecución podrá sufrir algunas modificaciones debidas a motivos técnicos.
 *El mobiliario, incluso el de la cocina, así como su disposición no es contractual.
 *Las superficies son aproximadas, pudiendo variar ± 3%

TIPO 7	PLANTA PRIMERA, B	HZ HACHEZETA INVERSIONES
--------	-------------------	---------------------------------------

PROYECTO DE 13 VIVIENDAS, GARAJE Y TRASTEROS
 SITUADO EN C/ AMADEO I 4, 6 Y 8 c/v C/ ECUADOR, PINTO (MADRID)

3 DORMITORIOS
 Superficie construida= 122.26m²
 Superficie exterior= 1.07m²
 TRASTERO: 7
 GARAJE: 10



RESIDENCIAL
AMADEO I