
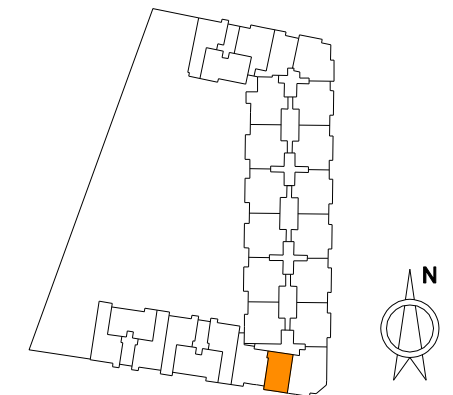


RESIDENCIAL GUADALQUIVIR

PORTAL 5
PLANTAS 1º, 2º, 3º, 4º E
TIPO 29

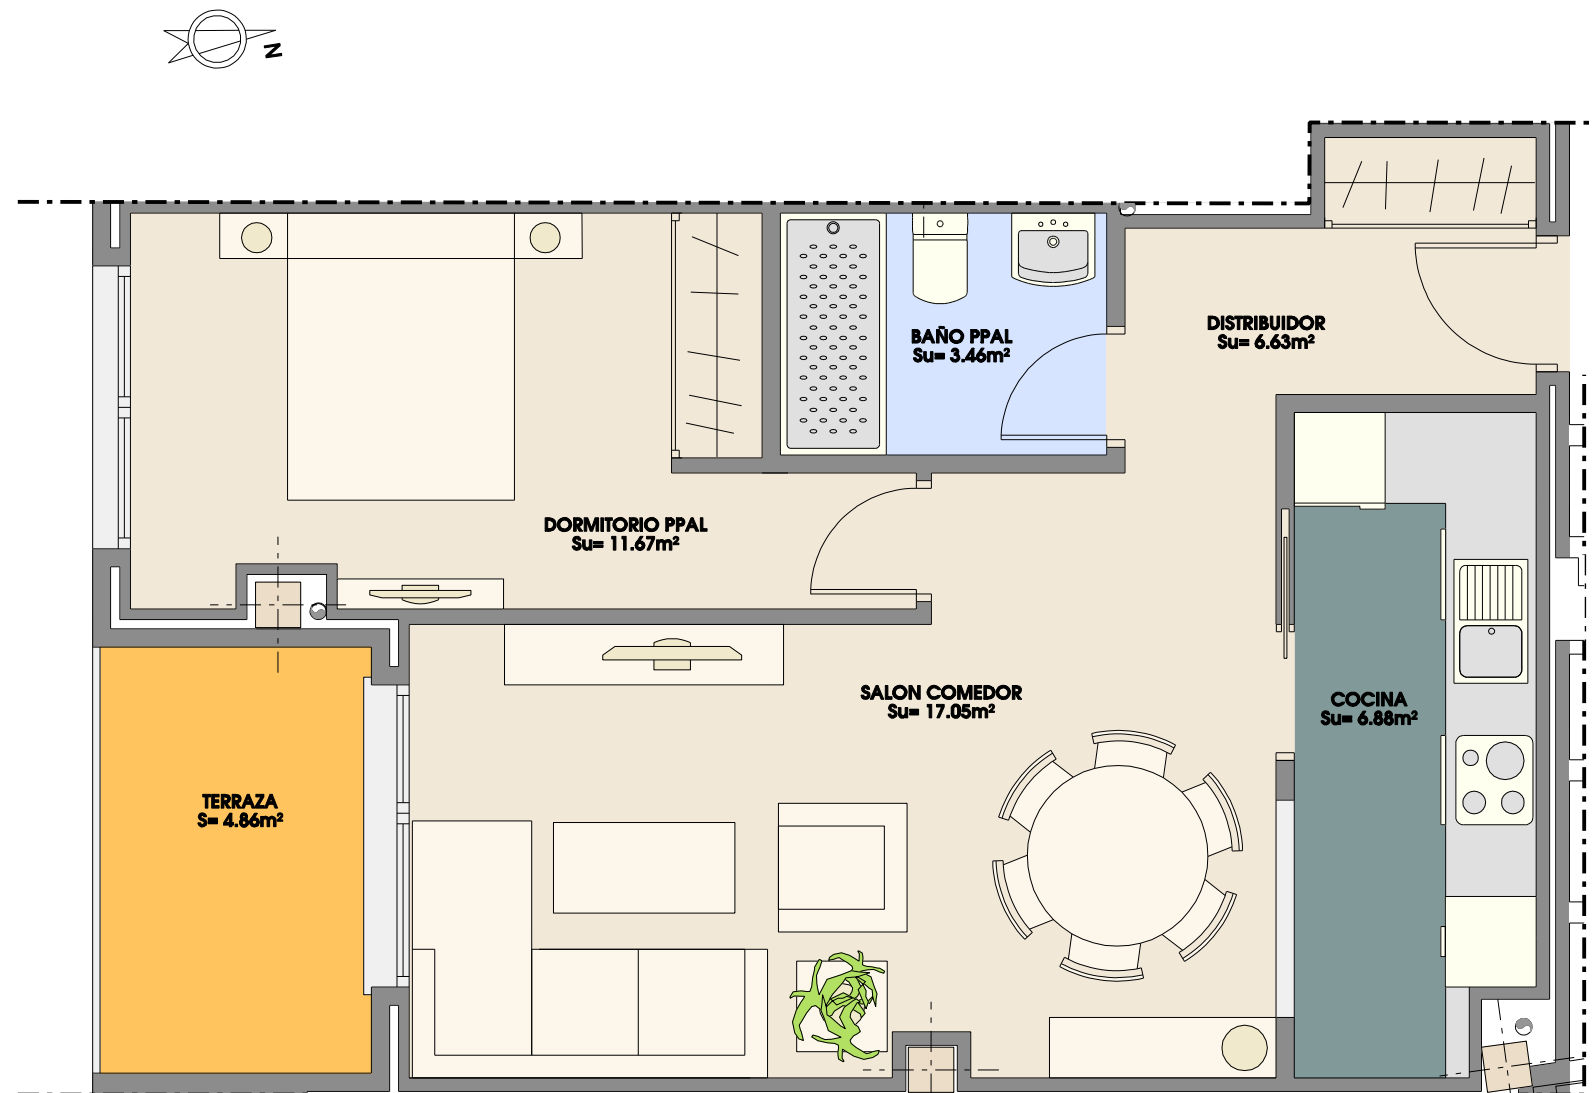

1 DORMITORIO	
SUP. UTIL=	48.12m ²
SUP. CONSTRUIDA =	65.66m ²

*Las moquetas reflejadas en plano son indicativas, supeditadas al desarrollo del proyecto de ejecución.

*El mobiliario, incluso el de la cocina, así como su disposición no es contractual.

*Las superficies son aproximadas, pudiendo variar ±3%

*Este plano corresponde al proyecto comercial, durante el desarrollo del proyecto de ejecución podrá sufrir algunas modificaciones debidas a motivos técnicos.

