
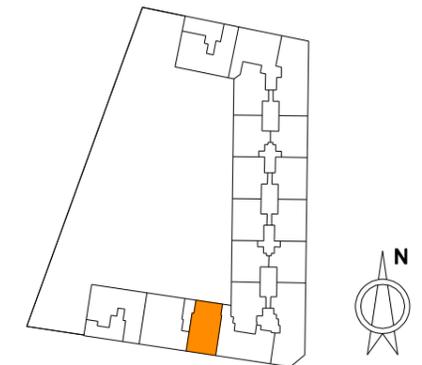


RESIDENCIAL GUADALQUIVIR

PORTAL 6
PLANTA ATICO A
TIPO 44

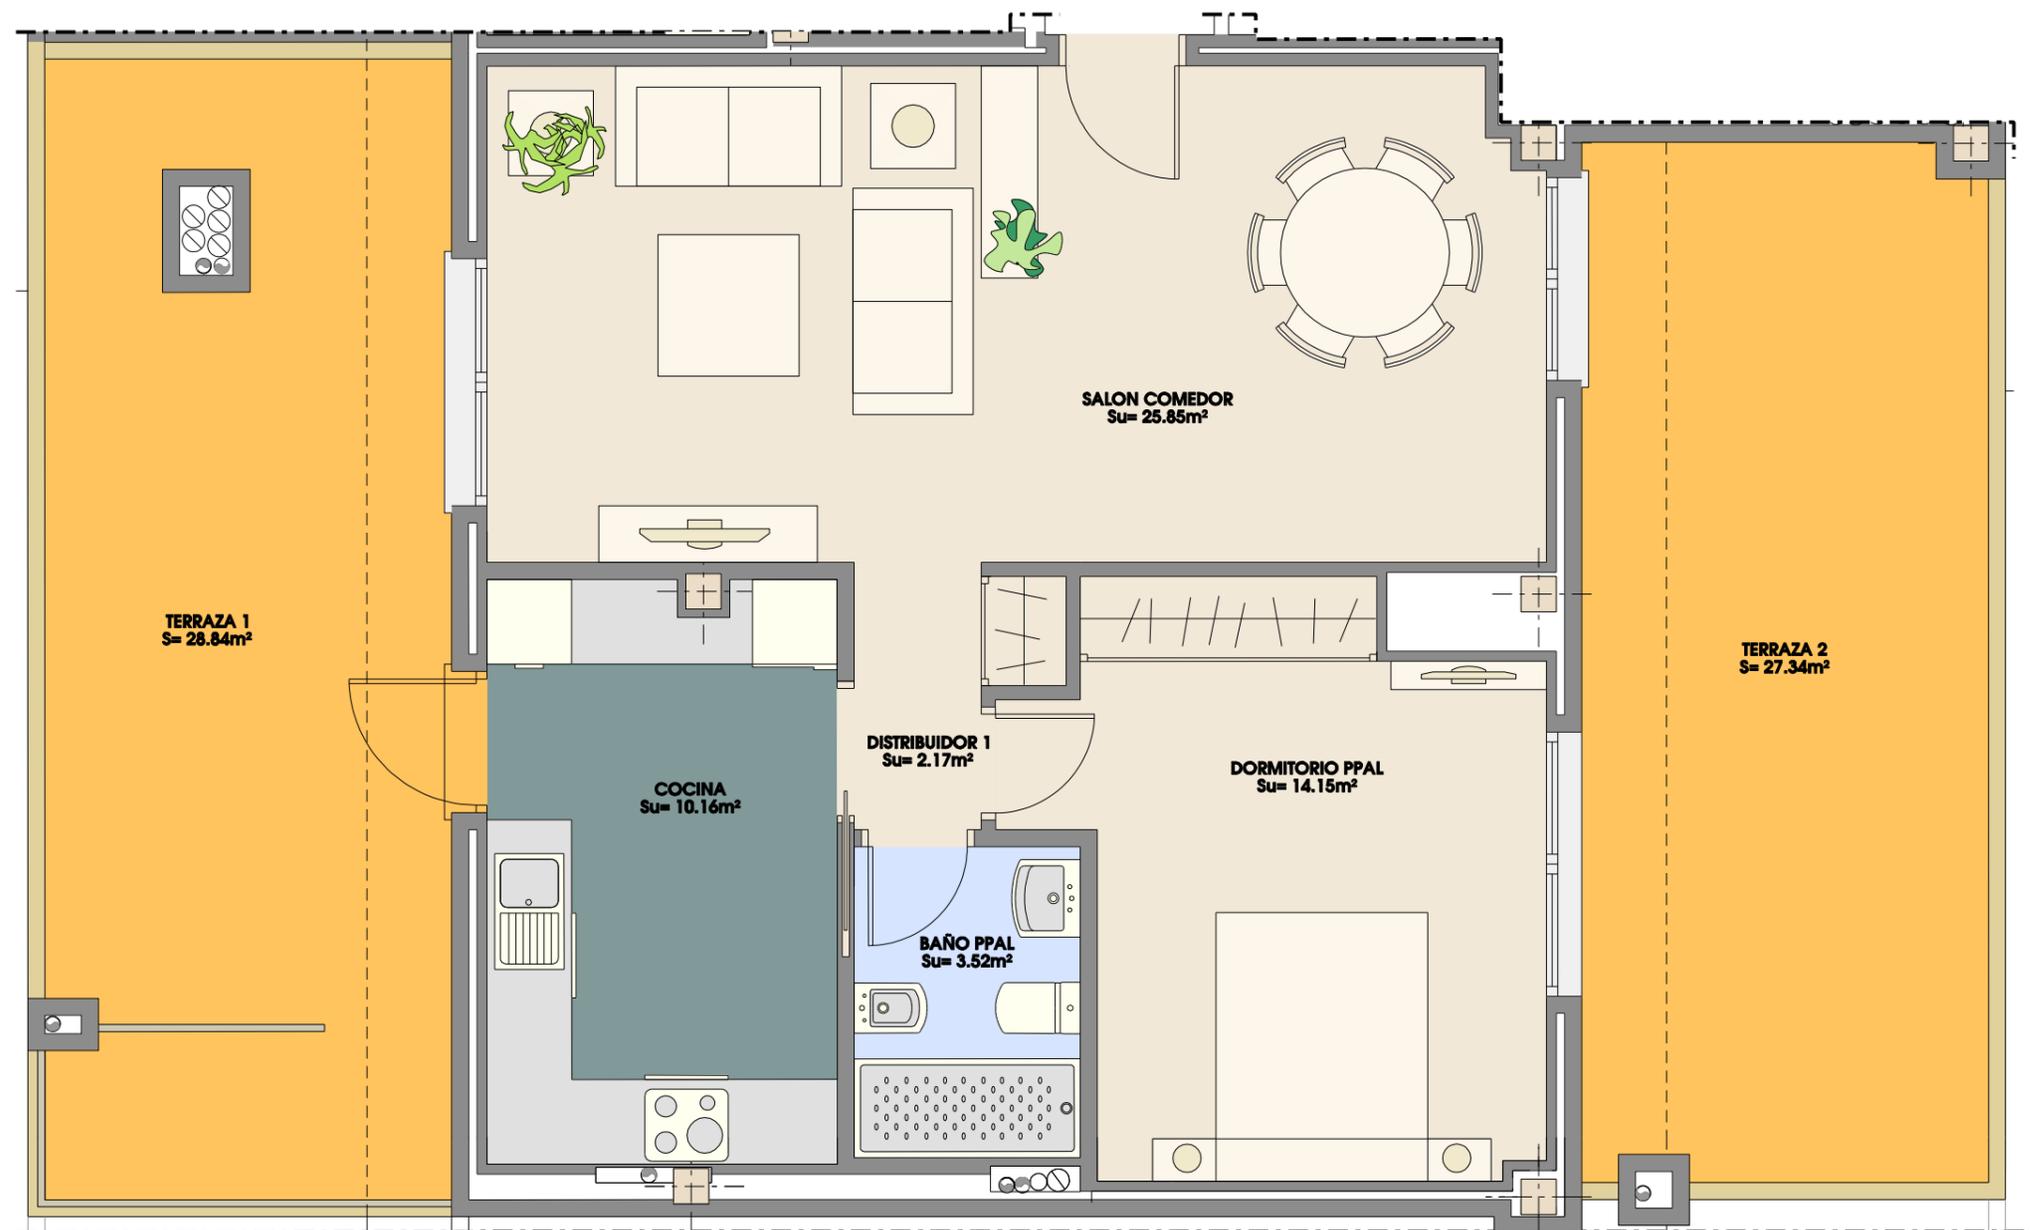

1 DORMITORIO	
SUP. UTIL=	55.85m ²
SUP. CONSTRUIDA =	76.21m ²

*Las moquetas reflejadas en plano son indicativas, supeditadas al desarrollo del proyecto de ejecución.

*El mobiliario, incluso el de la cocina, así como su disposición no es contractual.

*Las superficies son aproximadas, pudiendo variar ±3%

*Este plano corresponde al proyecto comercial, durante el desarrollo del proyecto de ejecución podrá sufrir algunas modificaciones debidas a motivos técnicos.

