


# RESIDENCIAL EL OLIVAR

PORTAL 1  
PLANTA PRIMERA B  
TIPO 5

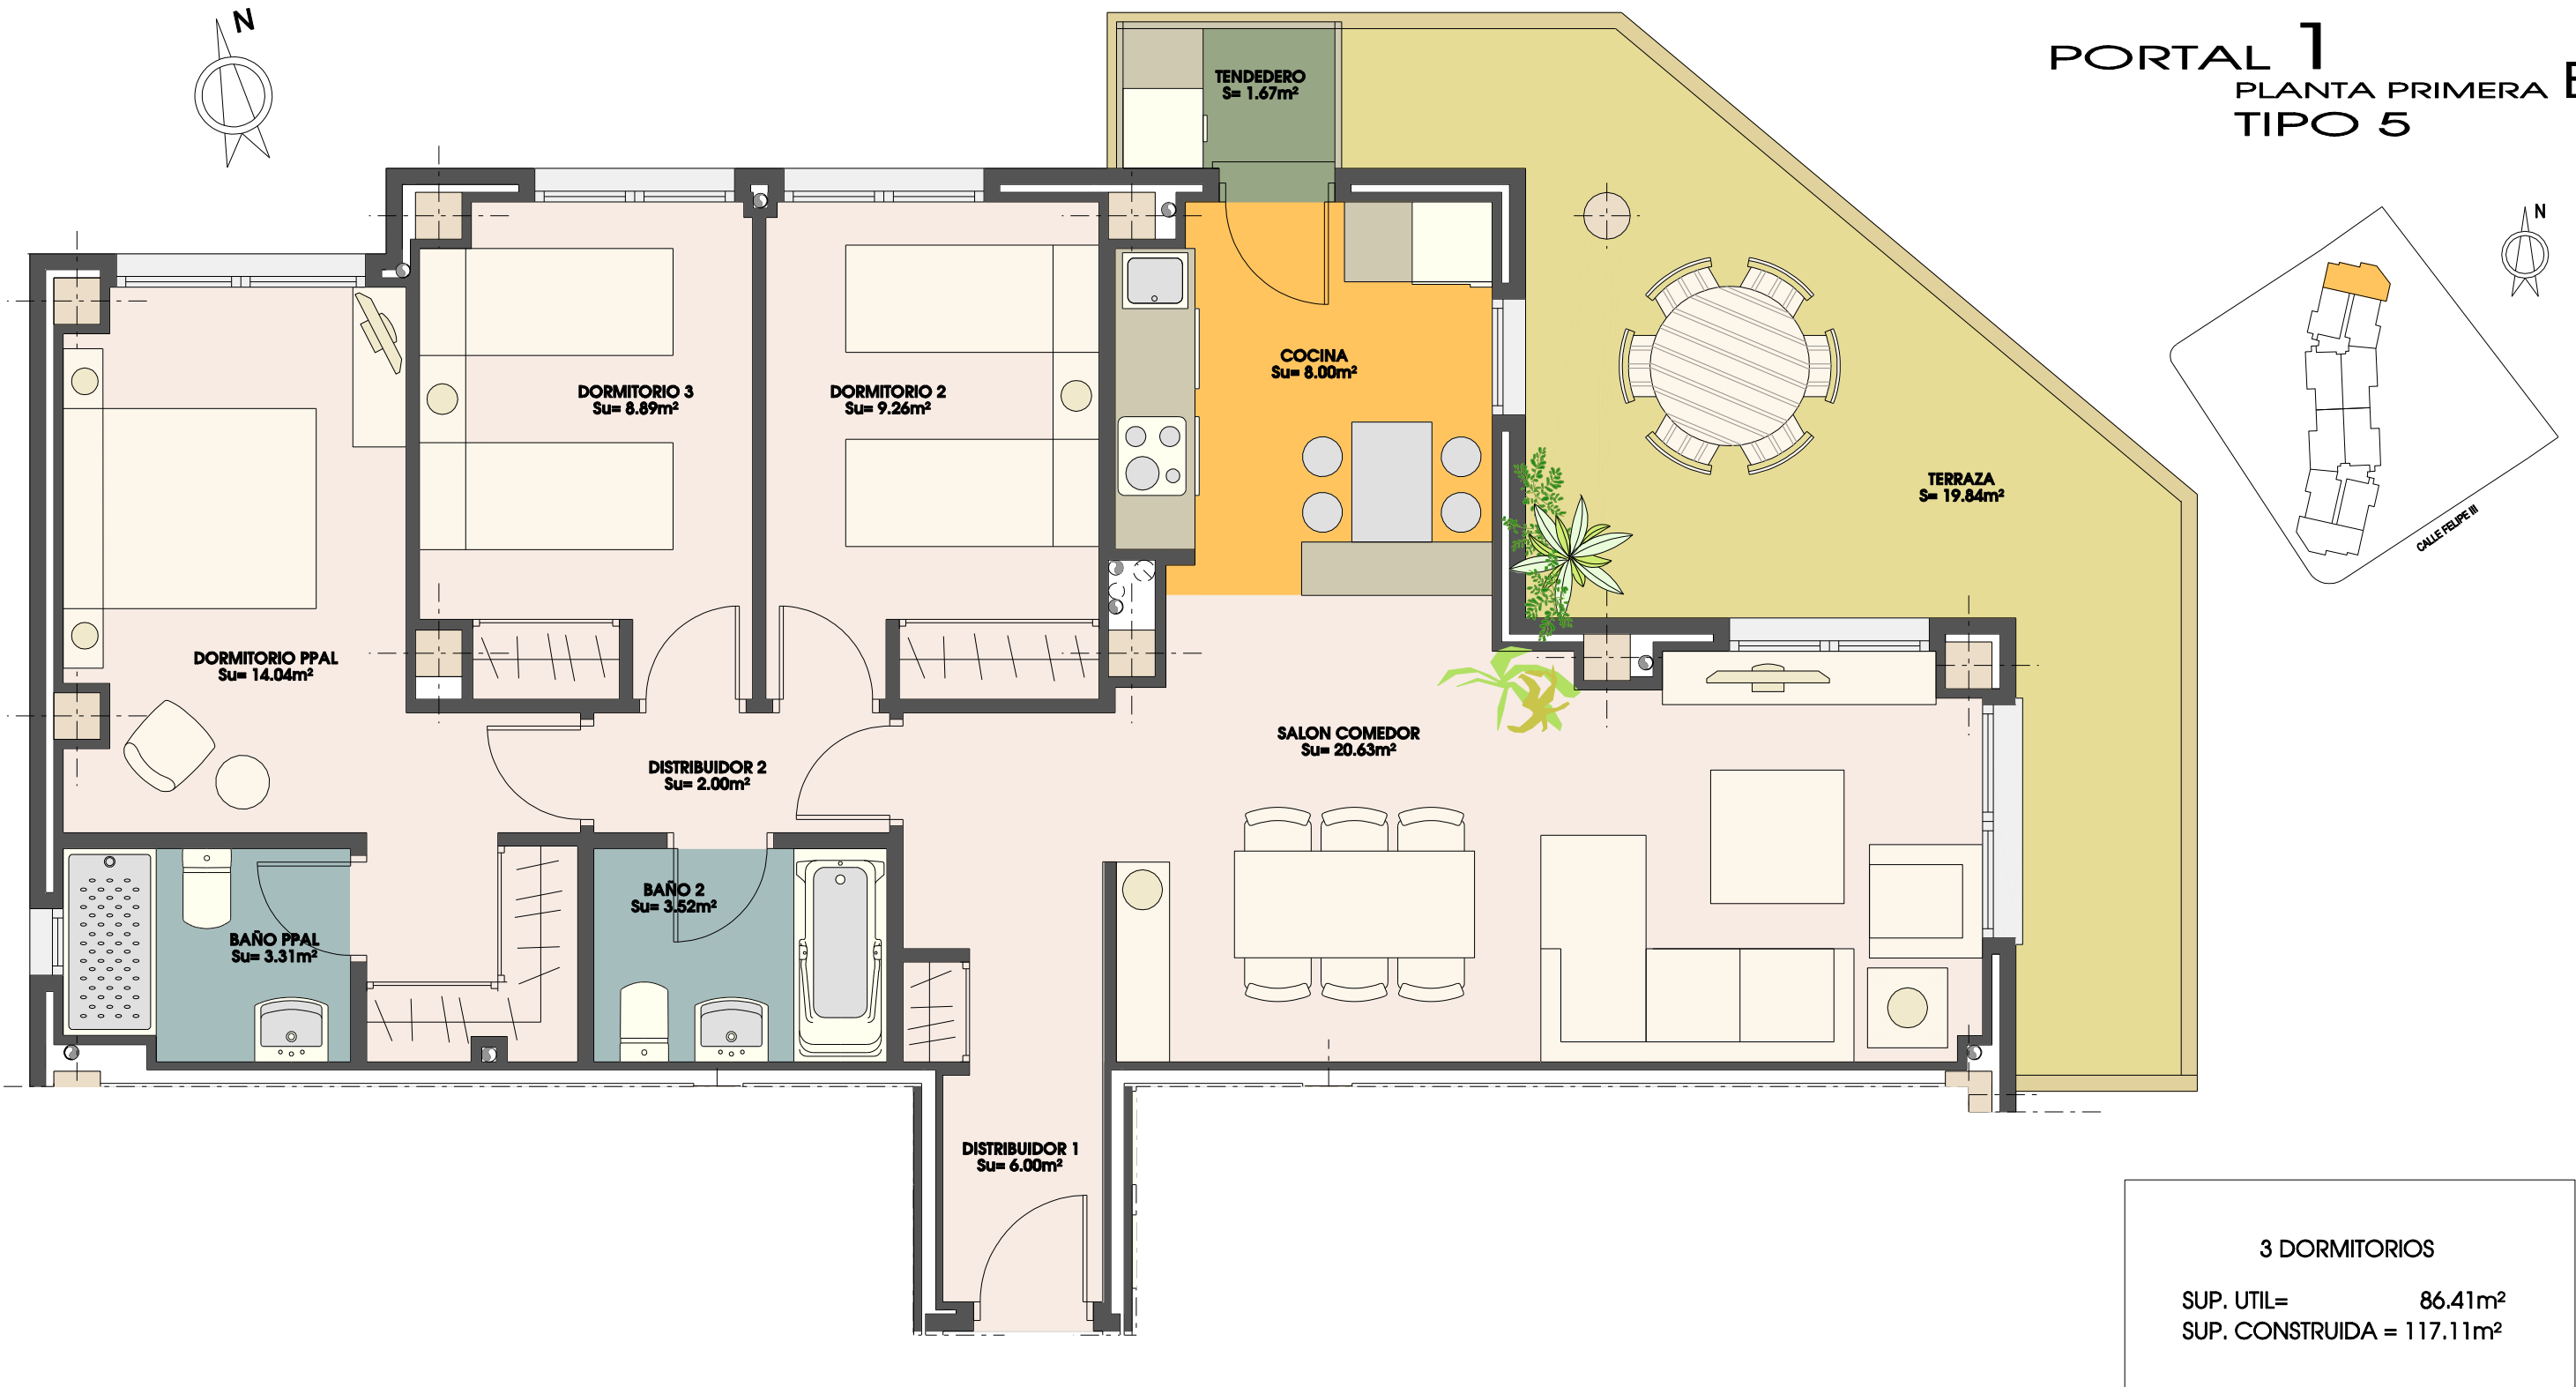

\*Las moquetas reflejadas en plano son indicativas, supeditadas al desarrollo del proyecto de ejecución.

\*El mobiliario, incluso el de la cocina, así como su disposición no es contractual.

\*Las superficies son aproximadas, pudiendo variar ±3%

\*Este plano corresponde al proyecto comercial, durante el desarrollo del proyecto de ejecución podrá sufrir algunas modificaciones debidas a motivos técnicos.



EDIFICIO DE 66 VIVIENDAS, GARAJE, TRASTEROS Y PISCINA SITUADO EN CALLE FELIPE III, 31. VALDEMORO (MADRID)