
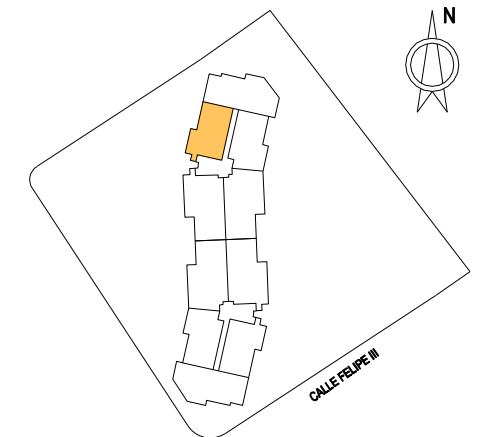


# RESIDENCIAL EL OLIVAR

## PORTAL 1 PLANTA PRIMERA C TIPO 6

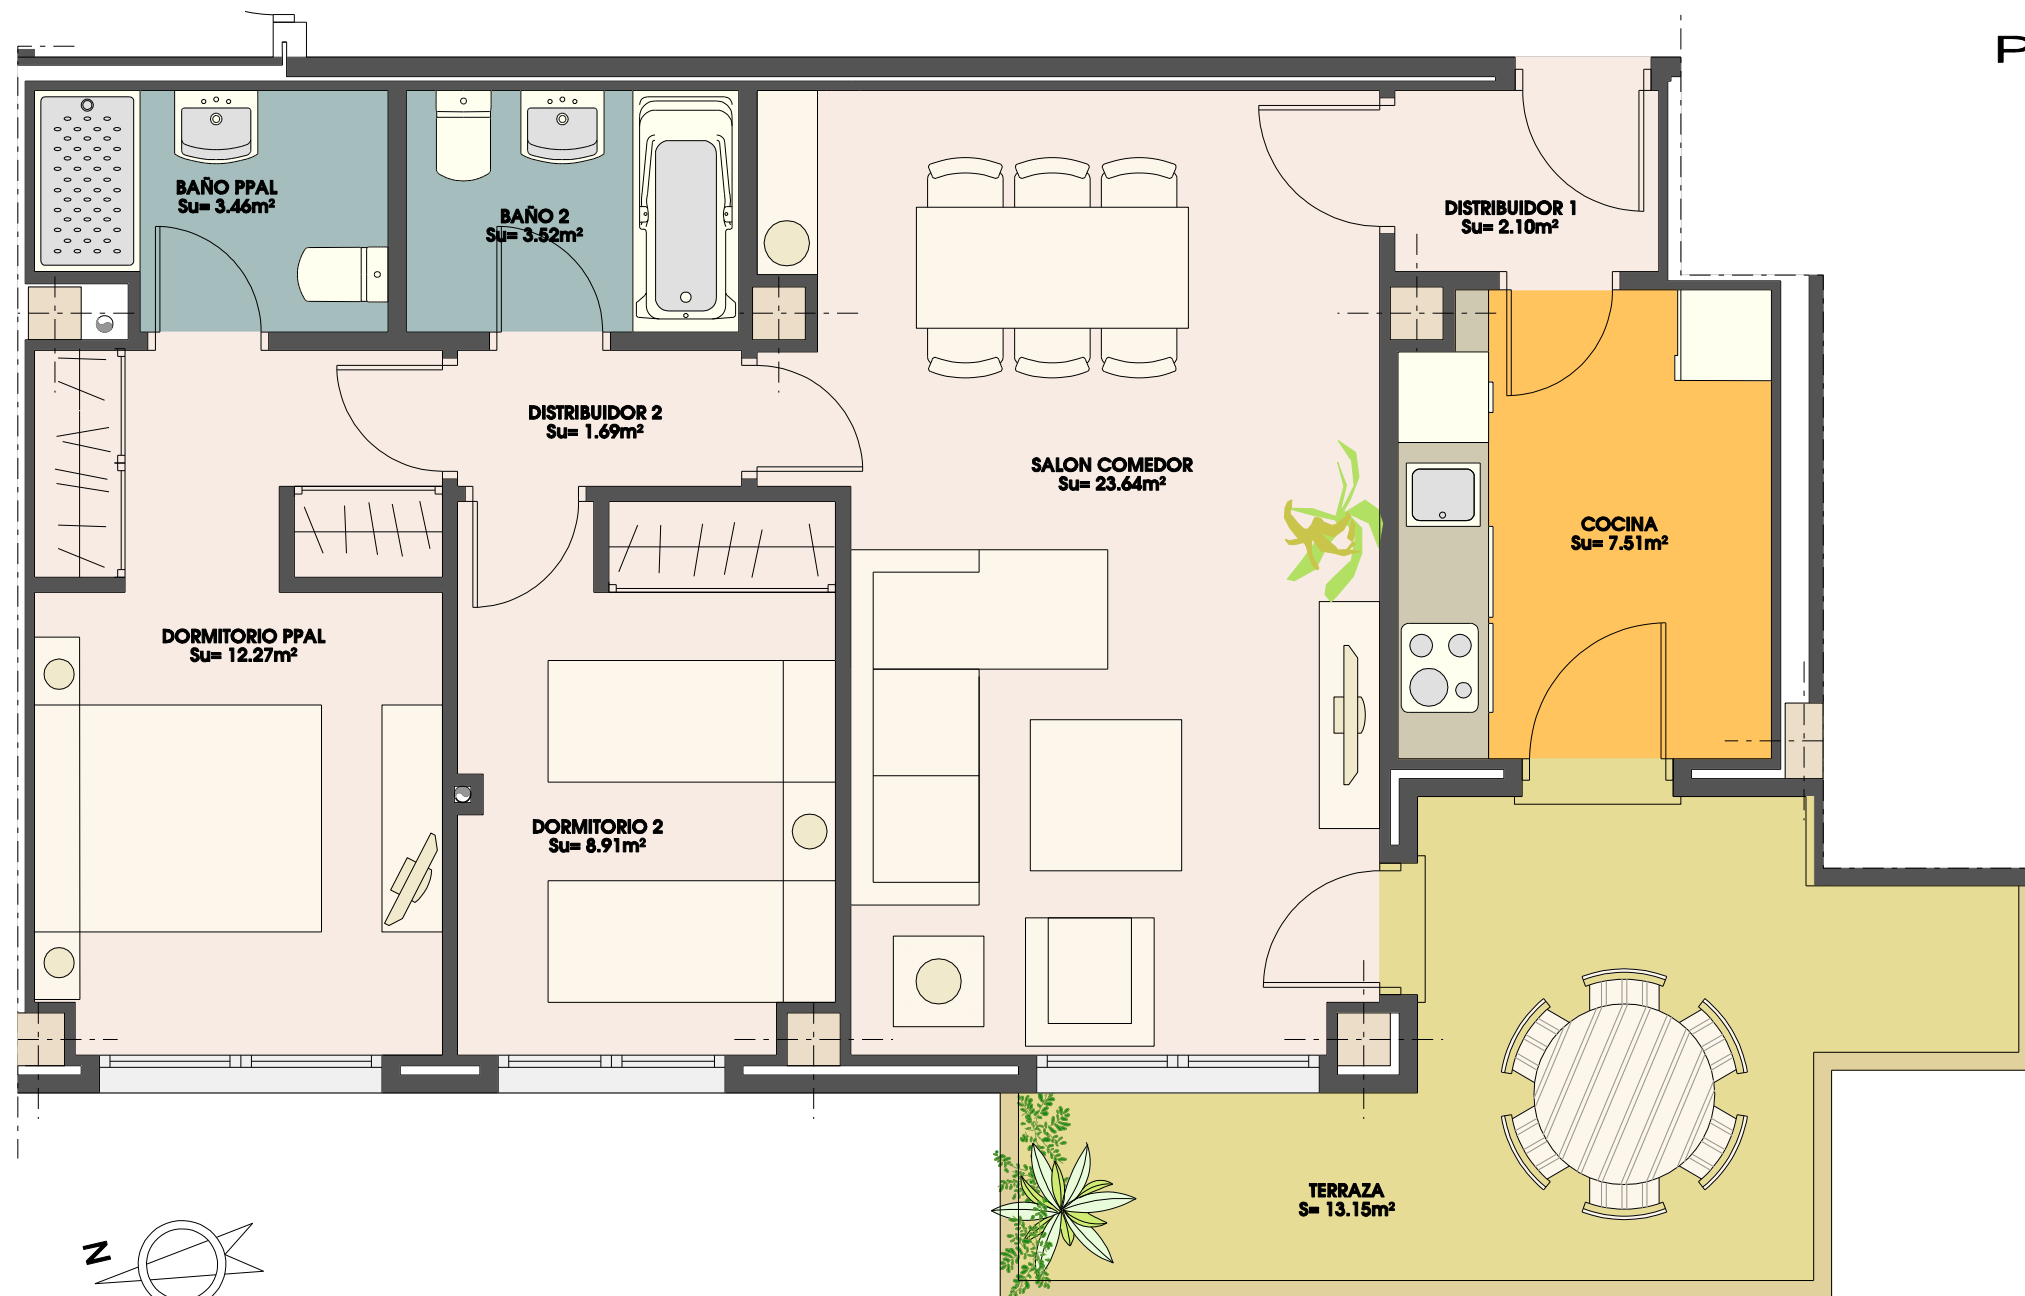

2 DORMITORIOS  
 SUP. UTIL= 69.68m<sup>2</sup>  
 SUP. CONSTRUIDA = 94.43m<sup>2</sup>

\*Las moquetas reflejadas en plano son indicativas, supeditadas al desarrollo del proyecto de ejecución.

\*El mobiliario, incluso el de la cocina, así como su disposición no es contractual.

\*Las superficies son aproximadas, pudiendo variar ±3%

\*Este plano corresponde al proyecto comercial, durante el desarrollo del proyecto de ejecución podrá sufrir algunas modificaciones debidas a motivos técnicos.

