


RESIDENCIAL EL OLIVAR

PORTAL 2 PLANTA PRIMERA D TIPO 7

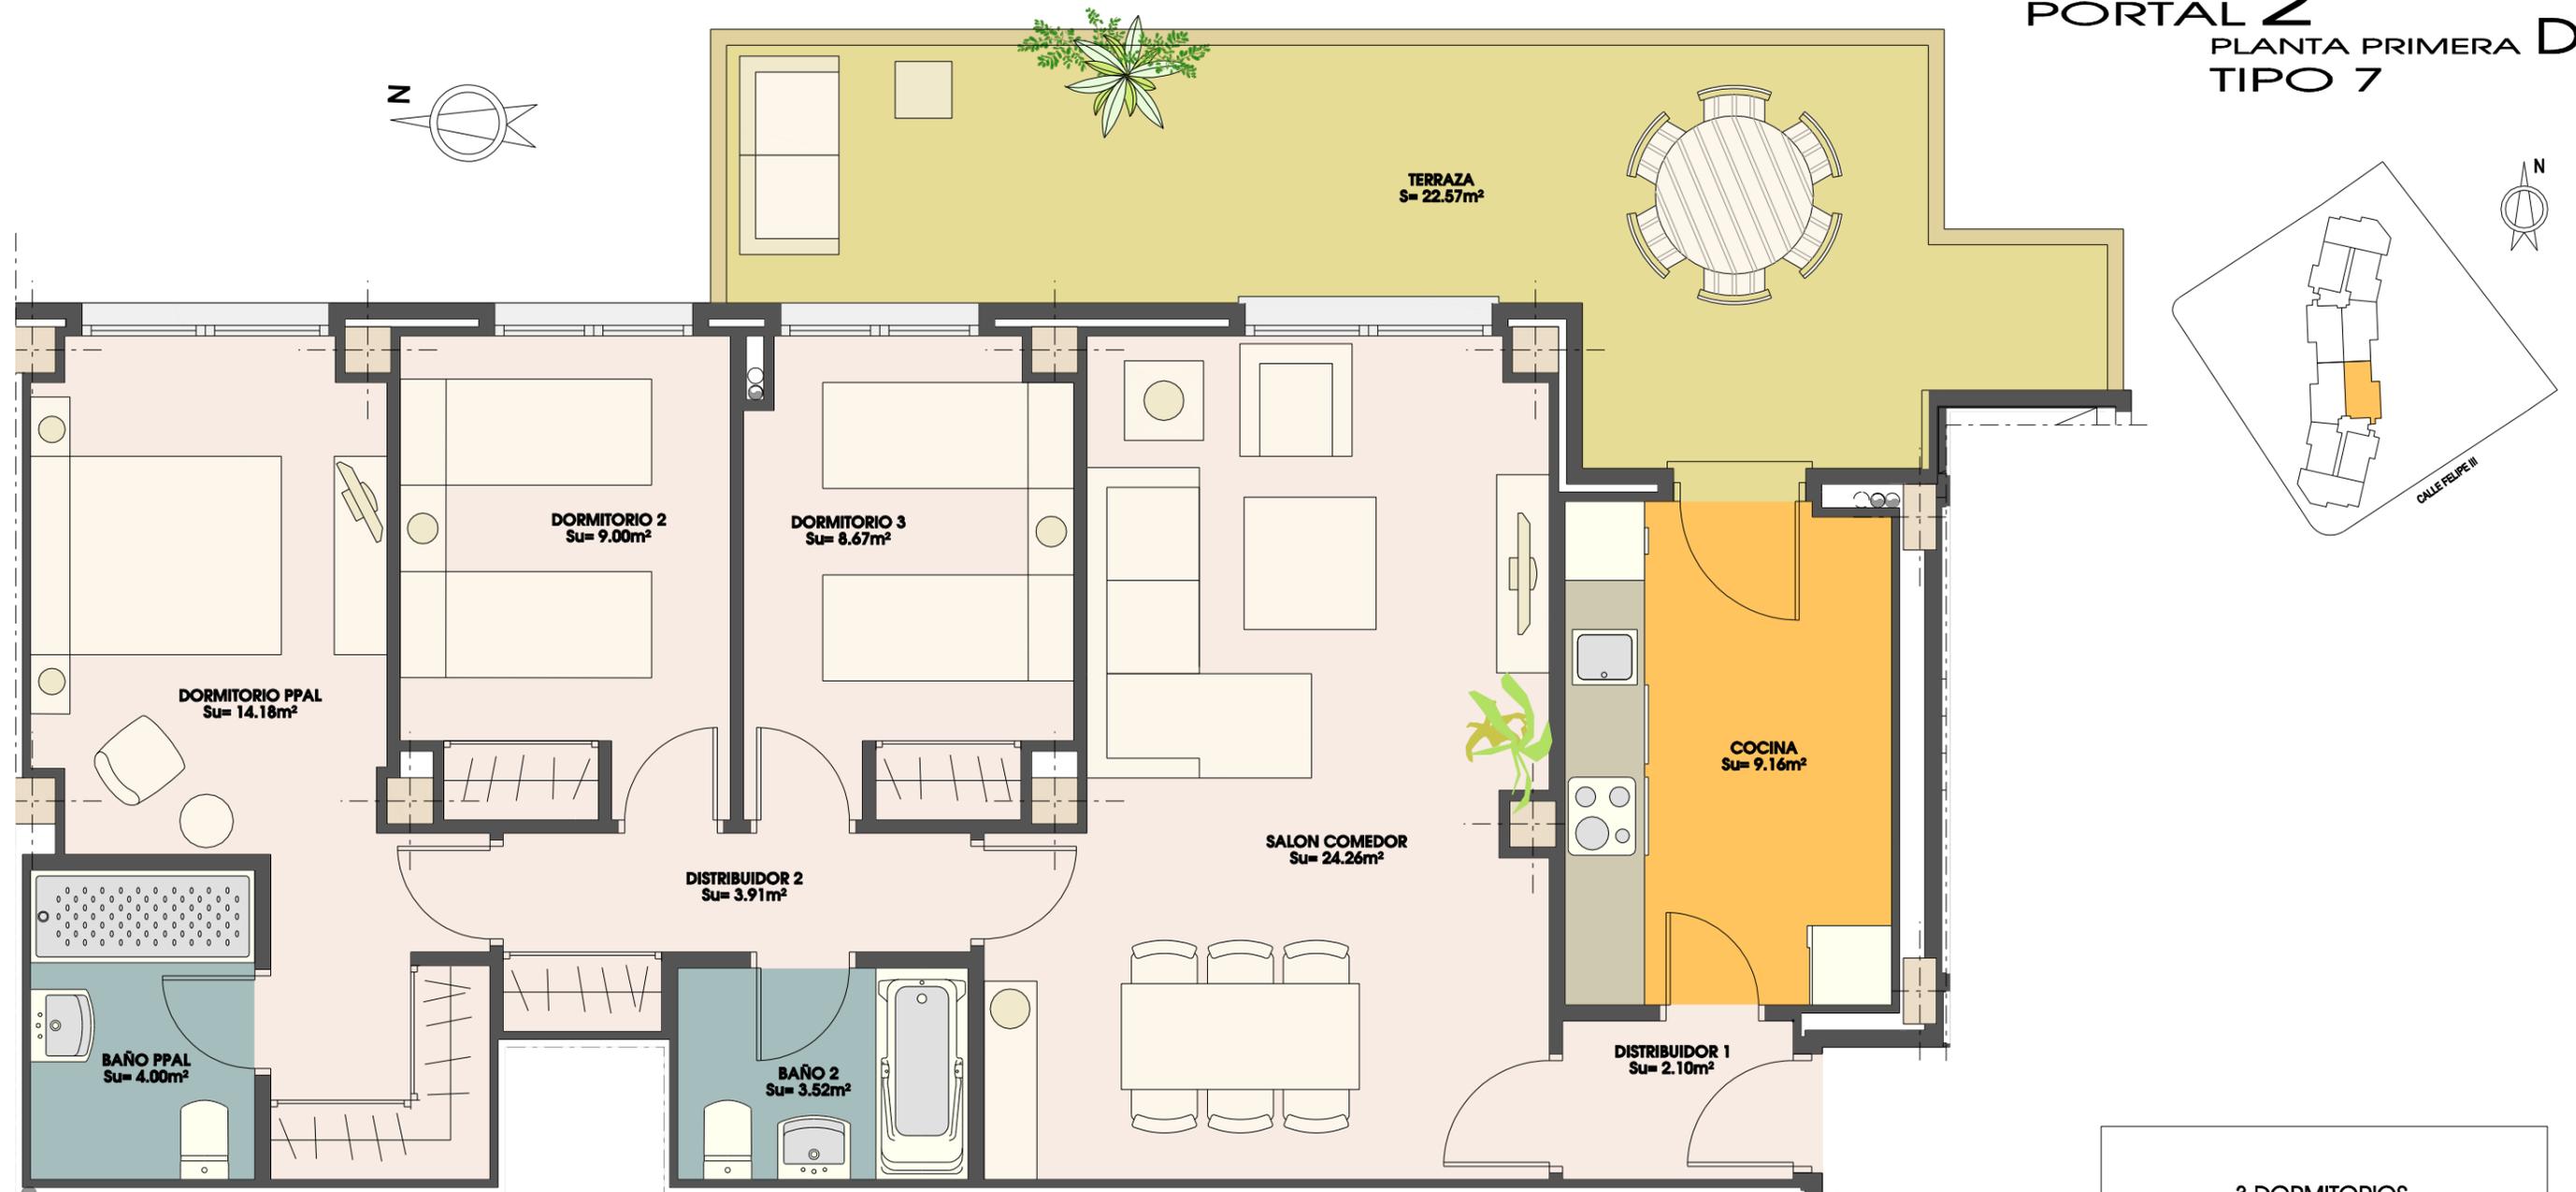

3 DORMITORIOS	
SUP. UTIL=	90.09m ²
SUP. CONSTRUIDA =	122.10m ²

*Las moquetas reflejadas en plano son indicativas, supeditadas al desarrollo del proyecto de ejecución.
 *El mobiliario, incluso el de la cocina, así como su disposición no es contractual.
 *Las superficies son aproximadas, pudiendo variar ±3%
 *Este plano corresponde al proyecto comercial, durante el desarrollo del proyecto de ejecución podrá sufrir algunas modificaciones debidas a motivos técnicos.

