

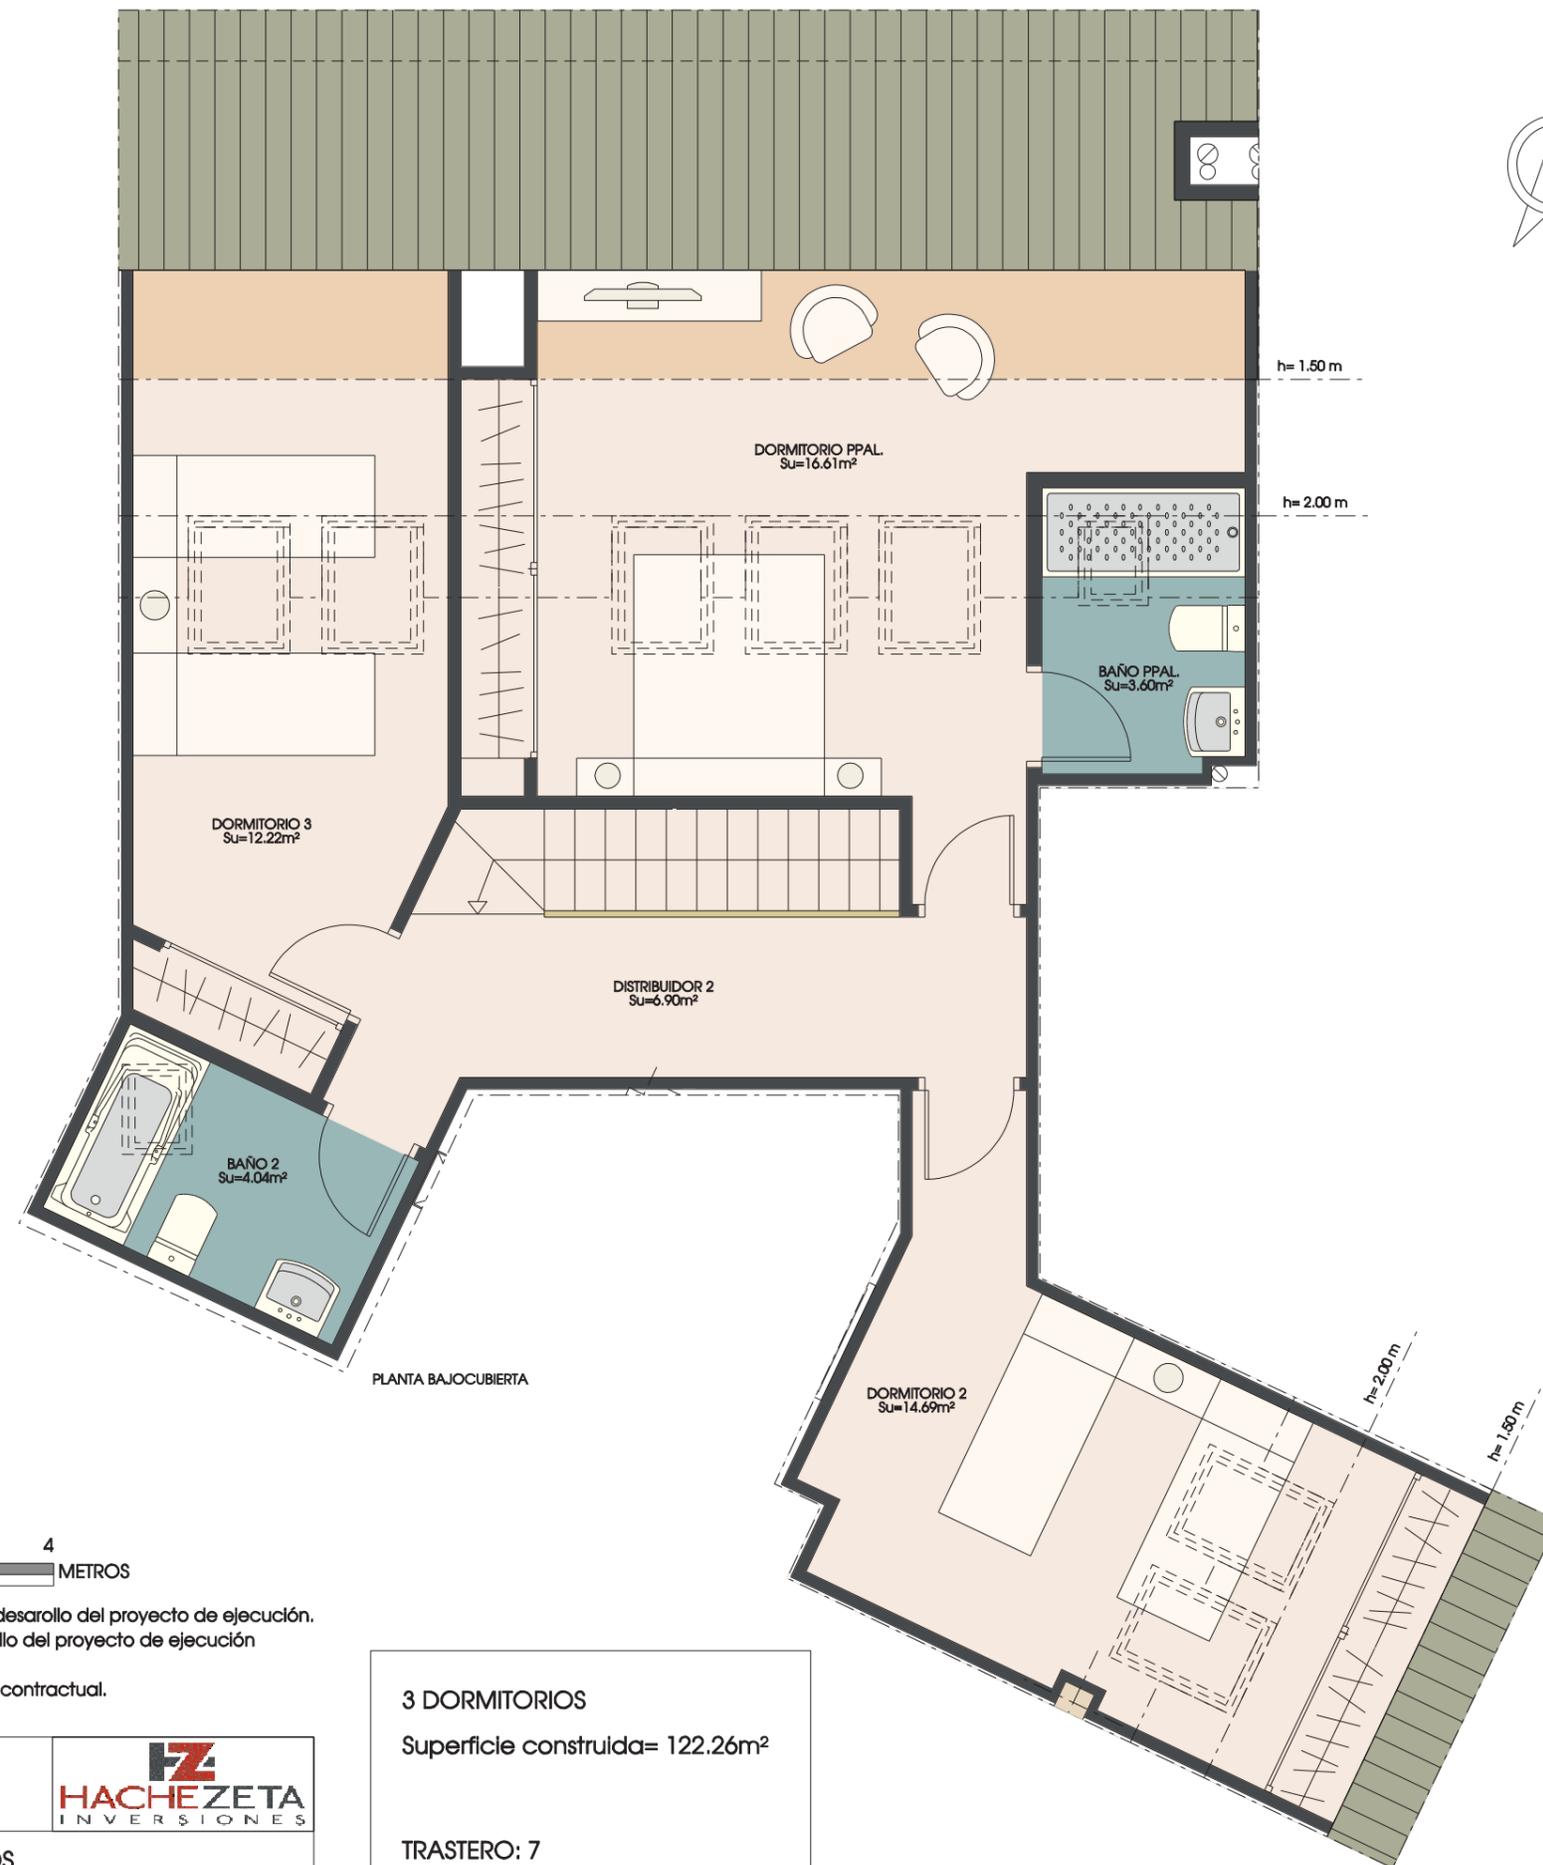


PLANTA PRIMERA

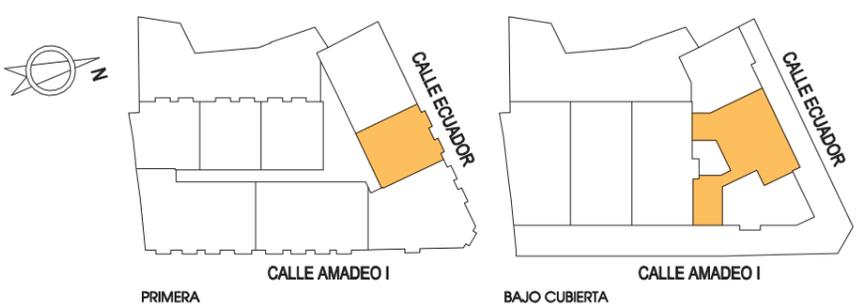

PLANTA BAJOCUBIERTA

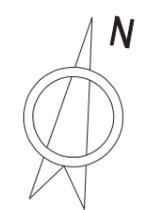

PRIMERA

BAJO CUBIERTA



\*Las mochetas reflejadas en plano son indicativas, supereditadas al desarrollo del proyecto de ejecución.  
 \*Este plano corresponde al proyecto comercial, durante el desarrollo del proyecto de ejecución podrá sufrir algunas modificaciones debidas a motivos técnicos.  
 \*El mobiliario, incluso el de la cocina, así como su disposición no es contractual.  
 \*Las superficies son aproximadas, pudiendo variar ± 3%

TIPO 7	PLANTA PRIMERA, B	<b>HZ</b> HACHEZETA INVERSIONES
--------	-------------------	---------------------------------------

PROYECTO DE 13 VIVIENDAS, GARAJE Y TRASTEROS  
 SITUADO EN C/ AMADEO I 4, 6 Y 8 c/v C/ ECUADOR, PINTO (MADRID)

3 DORMITORIOS  
 Superficie construida= 122.26m²  
 TRASTERO: 7  
 GARAJE: 10



RESIDENCIAL  
**AMADEO I**