



PORTAL 1

PLANTA PRIMERA A

TIPO 1

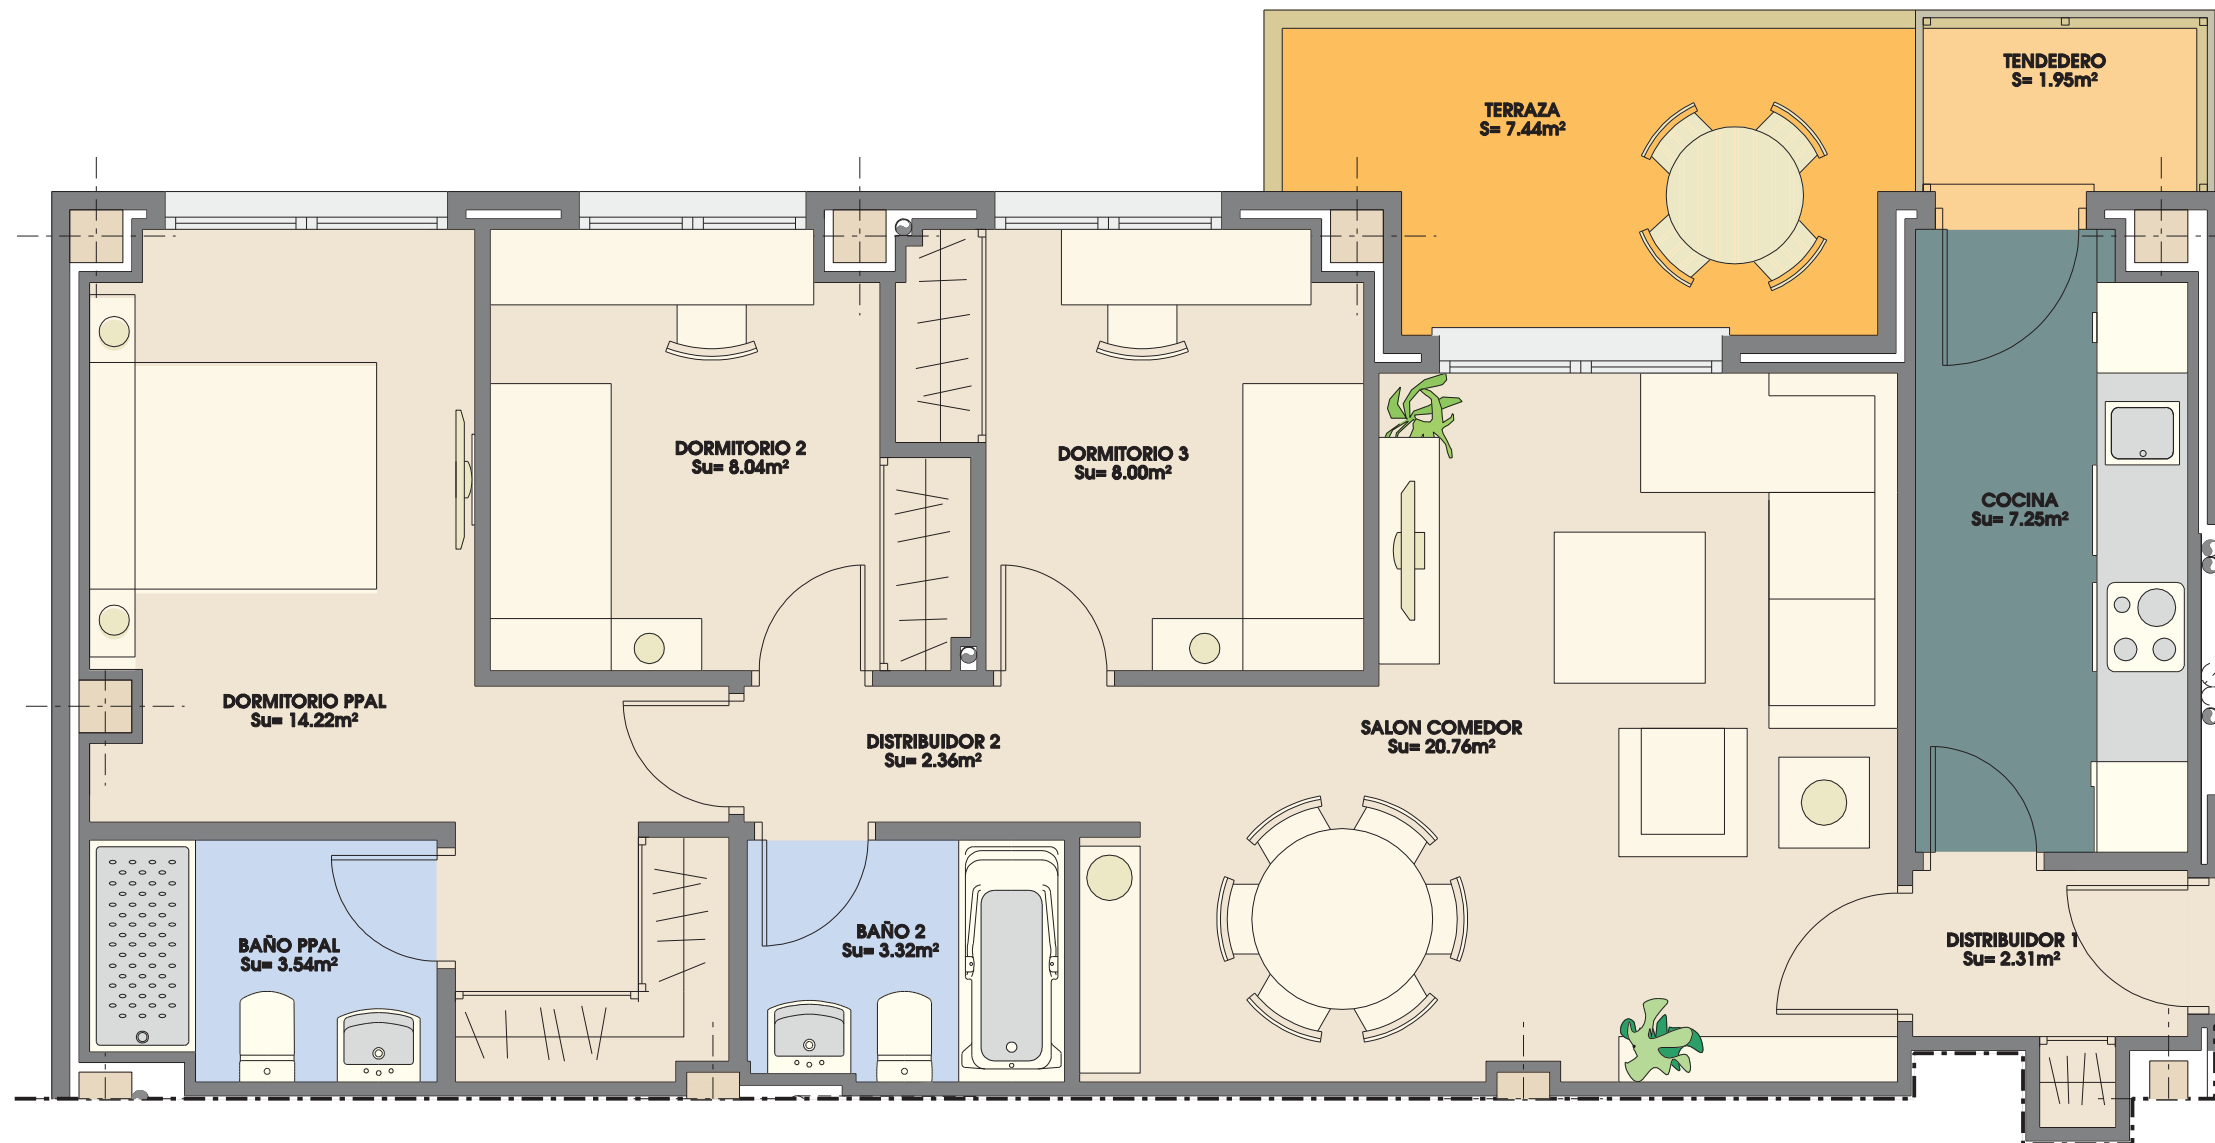

3 DORMITORIOS	
SUP. UTIL=	73.52m ²
SUP. CONSTRUIDA =	103.77m ²

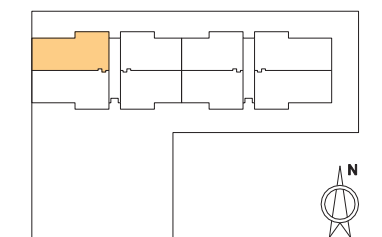

- *Las moquetas reflejadas en plano son indicativas, supeditadas al desarrollo del proyecto de ejecución.
- *El mobiliario, incluso el de la cocina, así como su disposición no es contractual.
- *Las superficies son aproximadas, pudiendo variar ±3%
- *Este plano corresponde al proyecto comercial, durante el desarrollo del proyecto de ejecución podrá sufrir algunas modificaciones debidas a motivos técnicos.

