



PORTAL 1
PLANTA PRIMERA C
TIPO 3

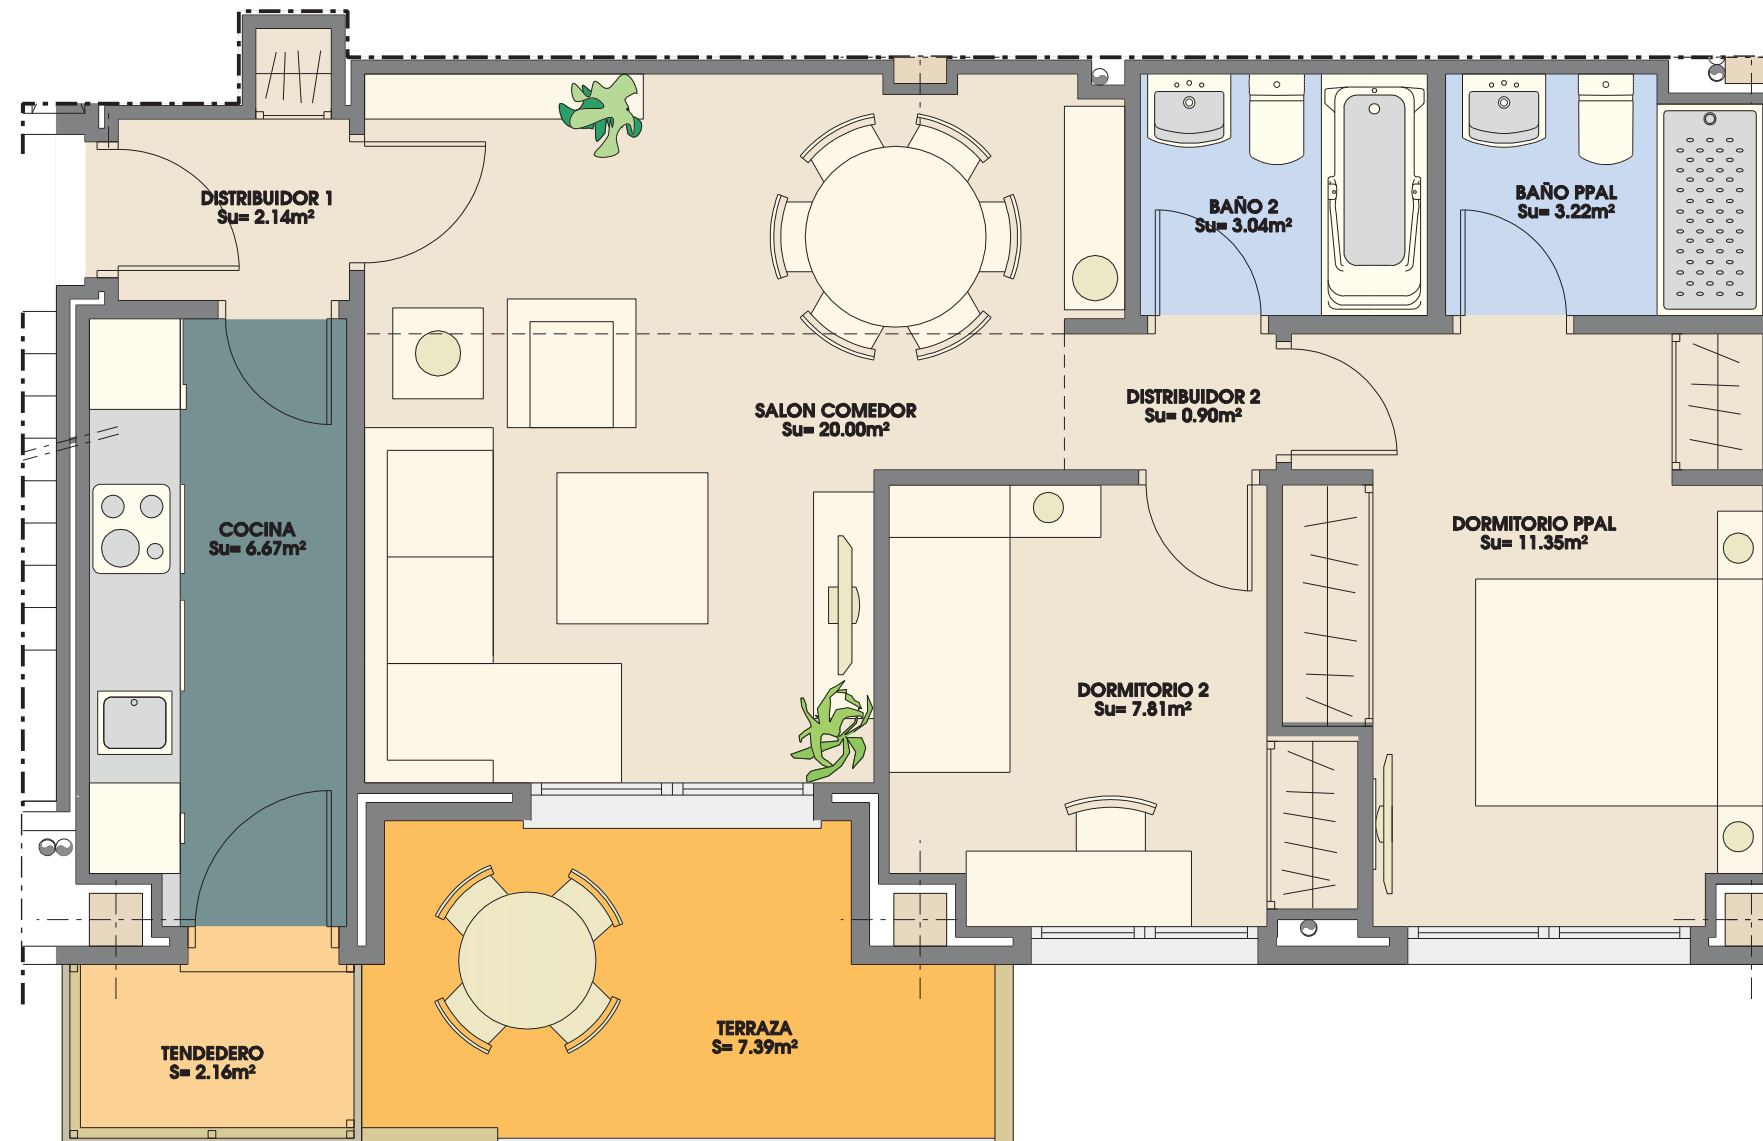

2 DORMITORIOS	
SUP. UTIL=	58.83m ²
SUP. CONSTRUIDA =	83.03m ²

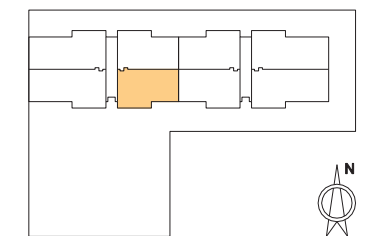

*Las moquetas reflejadas en plano son indicativas, supeditadas al desarrollo del proyecto de ejecución.
 *El mobiliario, incluso el de la cocina, así como su disposición no es contractual.
 *Las superficies son aproximadas, pudiendo variar $\pm 3\%$
 *Este plano corresponde al proyecto comercial, durante el desarrollo del proyecto de ejecución podrá sufrir algunas modificaciones debidas a motivos técnicos.

