



PORTAL 1

PLANTA PRIMERA D

TIPO 4

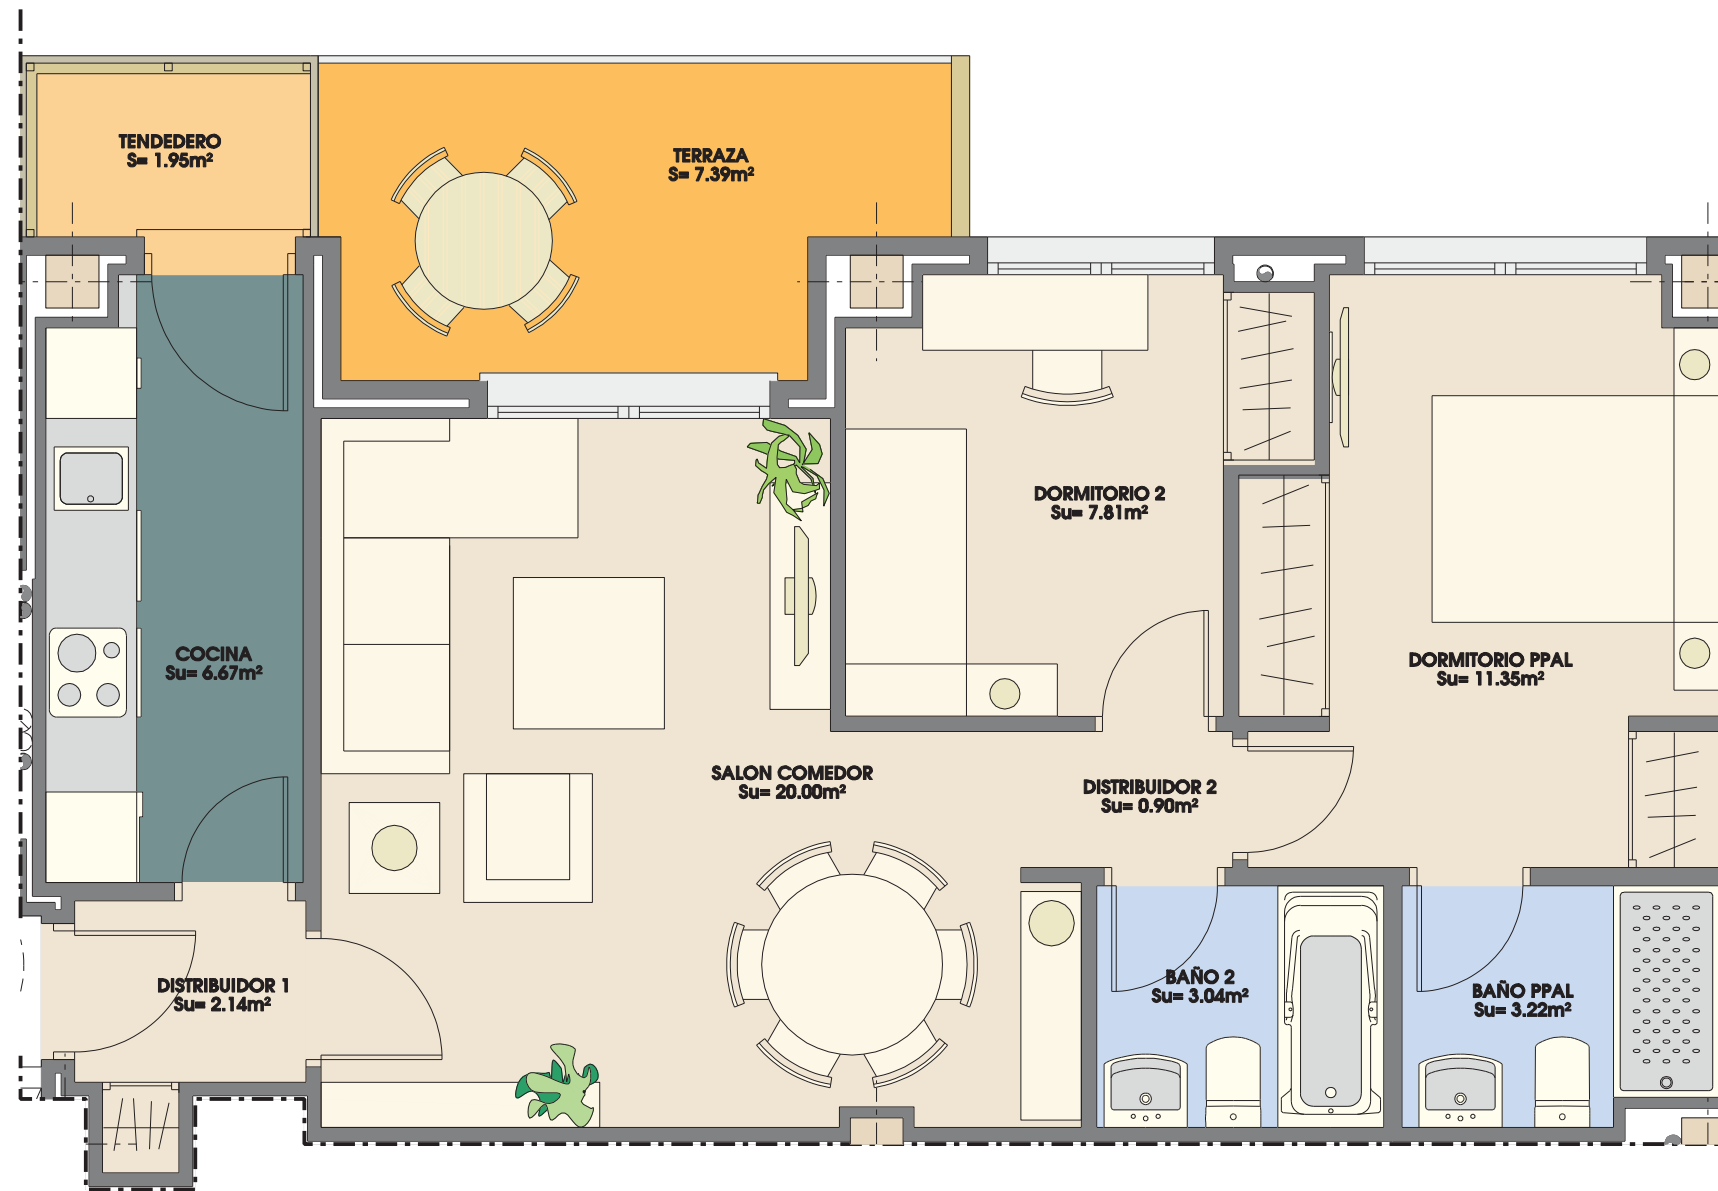

2 DORMITORIOS
 SUP. UTIL= 58.83m²
 SUP. CONSTRUIDA = 83.03m²

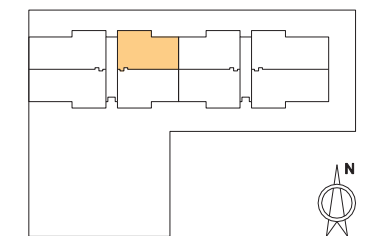

*Las mochetas reflejadas en plano son indicativas, supeditadas al desarrollo del proyecto de ejecución.
 *El mobiliario, incluso el de la cocina, así como su disposición no es contractual.
 *Las superficies son aproximadas, pudiendo variar ±3%
 *Este plano corresponde al proyecto comercial, durante el desarrollo del proyecto de ejecución podrá sufrir algunas modificaciones debidas a motivos técnicos.

