



PORTAL 1  
PLANTA SEGUNDA C  
TIPO 9

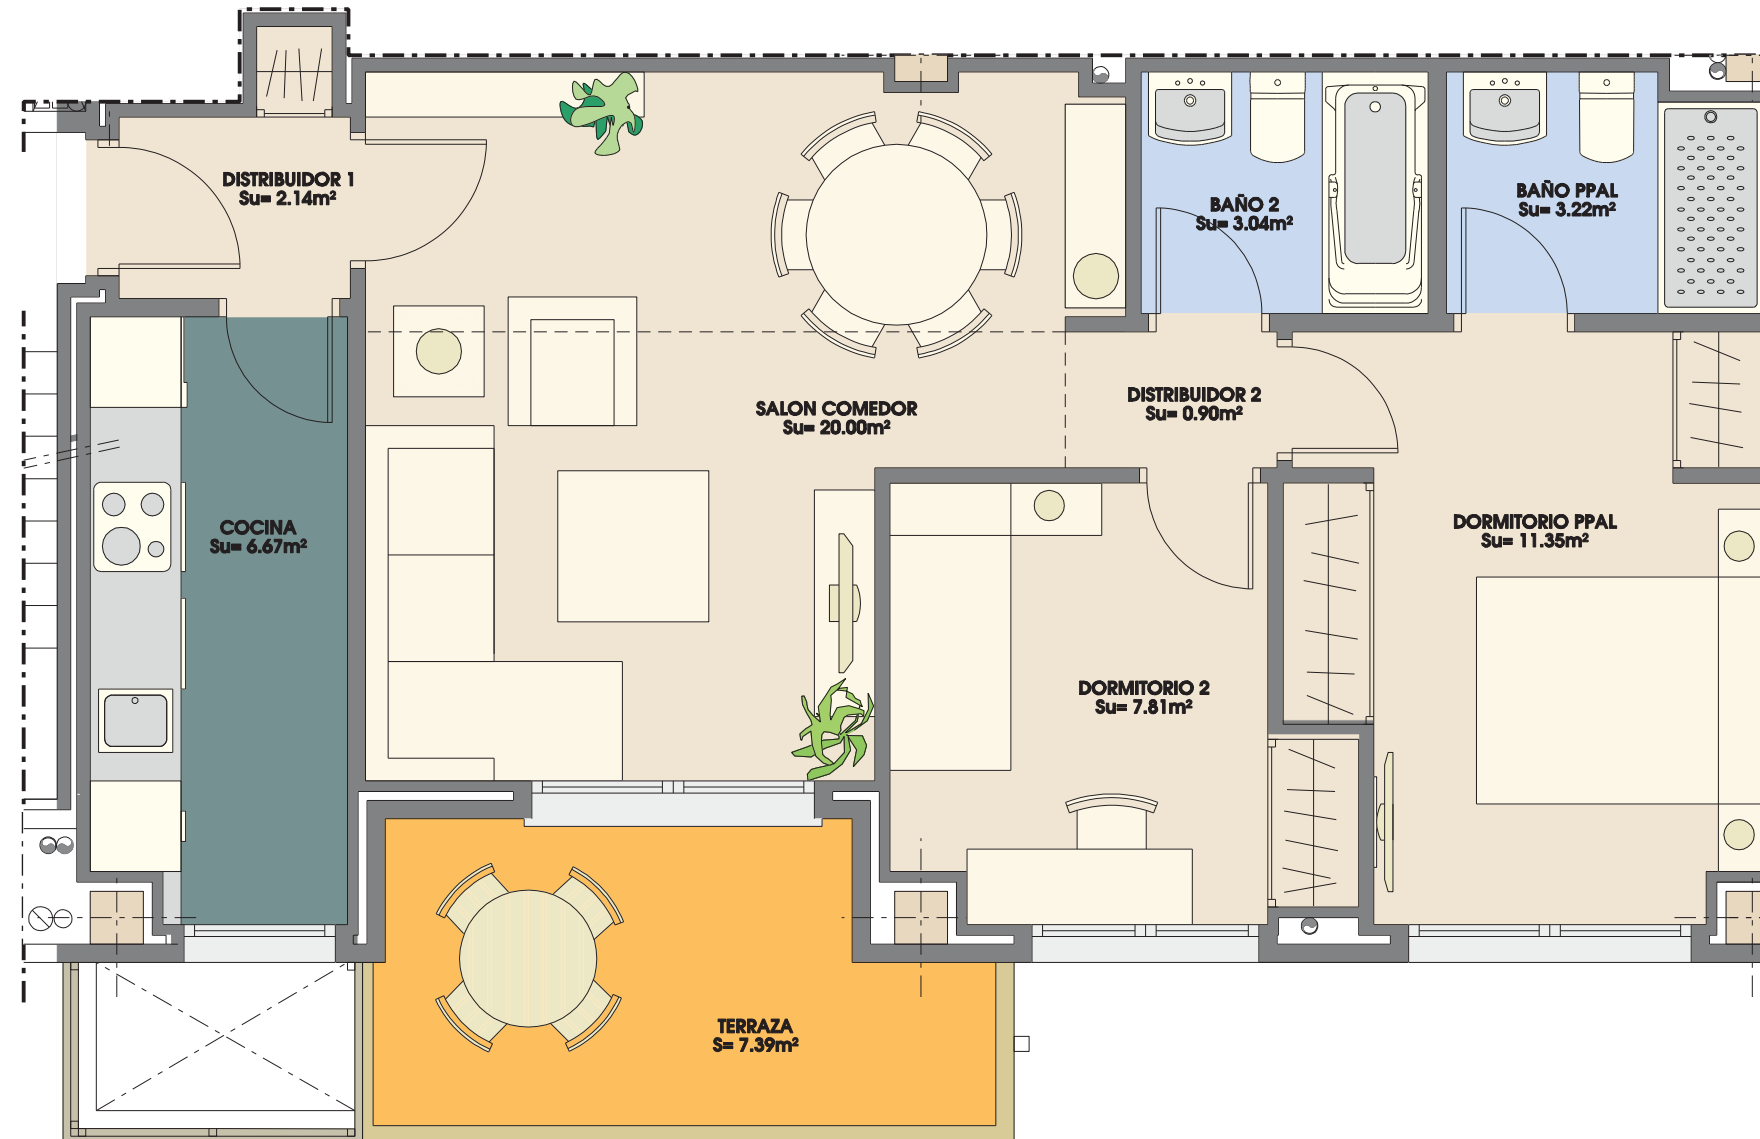

|                   |                     |
|-------------------|---------------------|
| 2 DORMITORIOS     |                     |
| SUP. UTIL=        | 58.83m <sup>2</sup> |
| SUP. CONSTRUIDA = | 83.03m <sup>2</sup> |

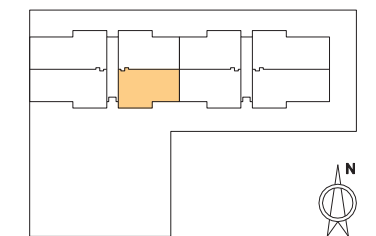

- \*Las moquetas reflejadas en plano son indicativas, supeditadas al desarrollo del proyecto de ejecución.
- \*El mobiliario, incluso el de la cocina, así como su disposición no es contractual.
- \*Las superficies son aproximadas, pudiendo variar  $\pm 3\%$
- \*Este plano corresponde al proyecto comercial, durante el desarrollo del proyecto de ejecución podrá sufrir algunas modificaciones debidas a motivos técnicos.

