



PORTAL 1

PLANTA TERCERA A

TIPO 13

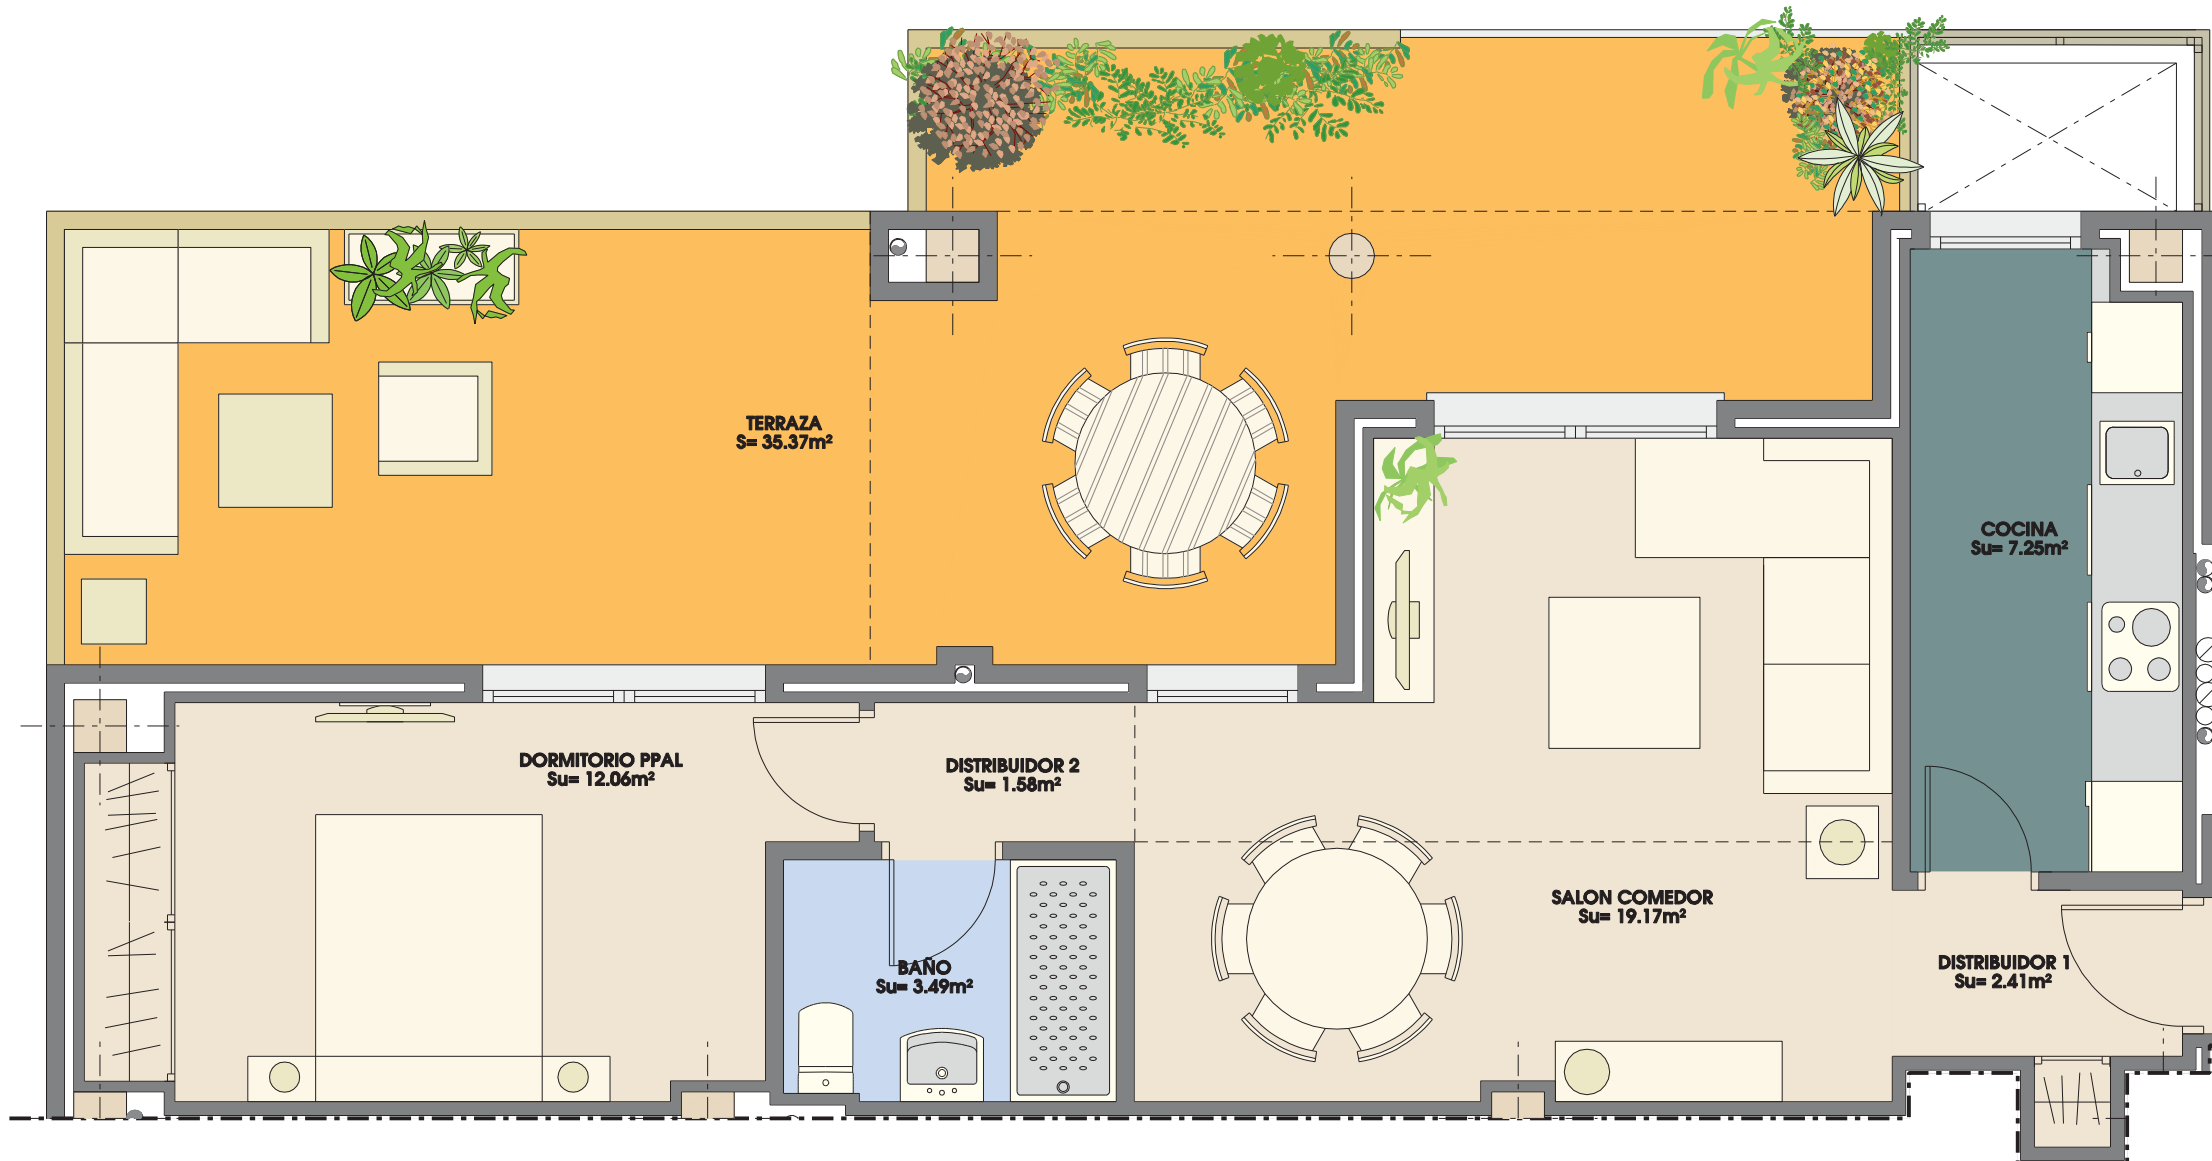

1 DORMITORIO
 SUP. UTIL= 52.49m²
 SUP. CONSTRUIDA = 74.09m²

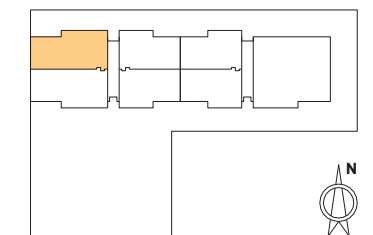

*Las moquetas reflejadas en plano son indicativas, supereditadas al desarrollo del proyecto de ejecución.
 *El mobiliario, incluso el de la cocina, así como su disposición no es contractual.
 *Las superficies son aproximadas, pudiendo variar $\pm 3\%$
 *Este plano corresponde al proyecto comercial, durante el desarrollo del proyecto de ejecución podrá sufrir algunas modificaciones debidas a motivos técnicos.

