



PORTAL 1  
 PLANTA TERCERA B  
 TIPO 14

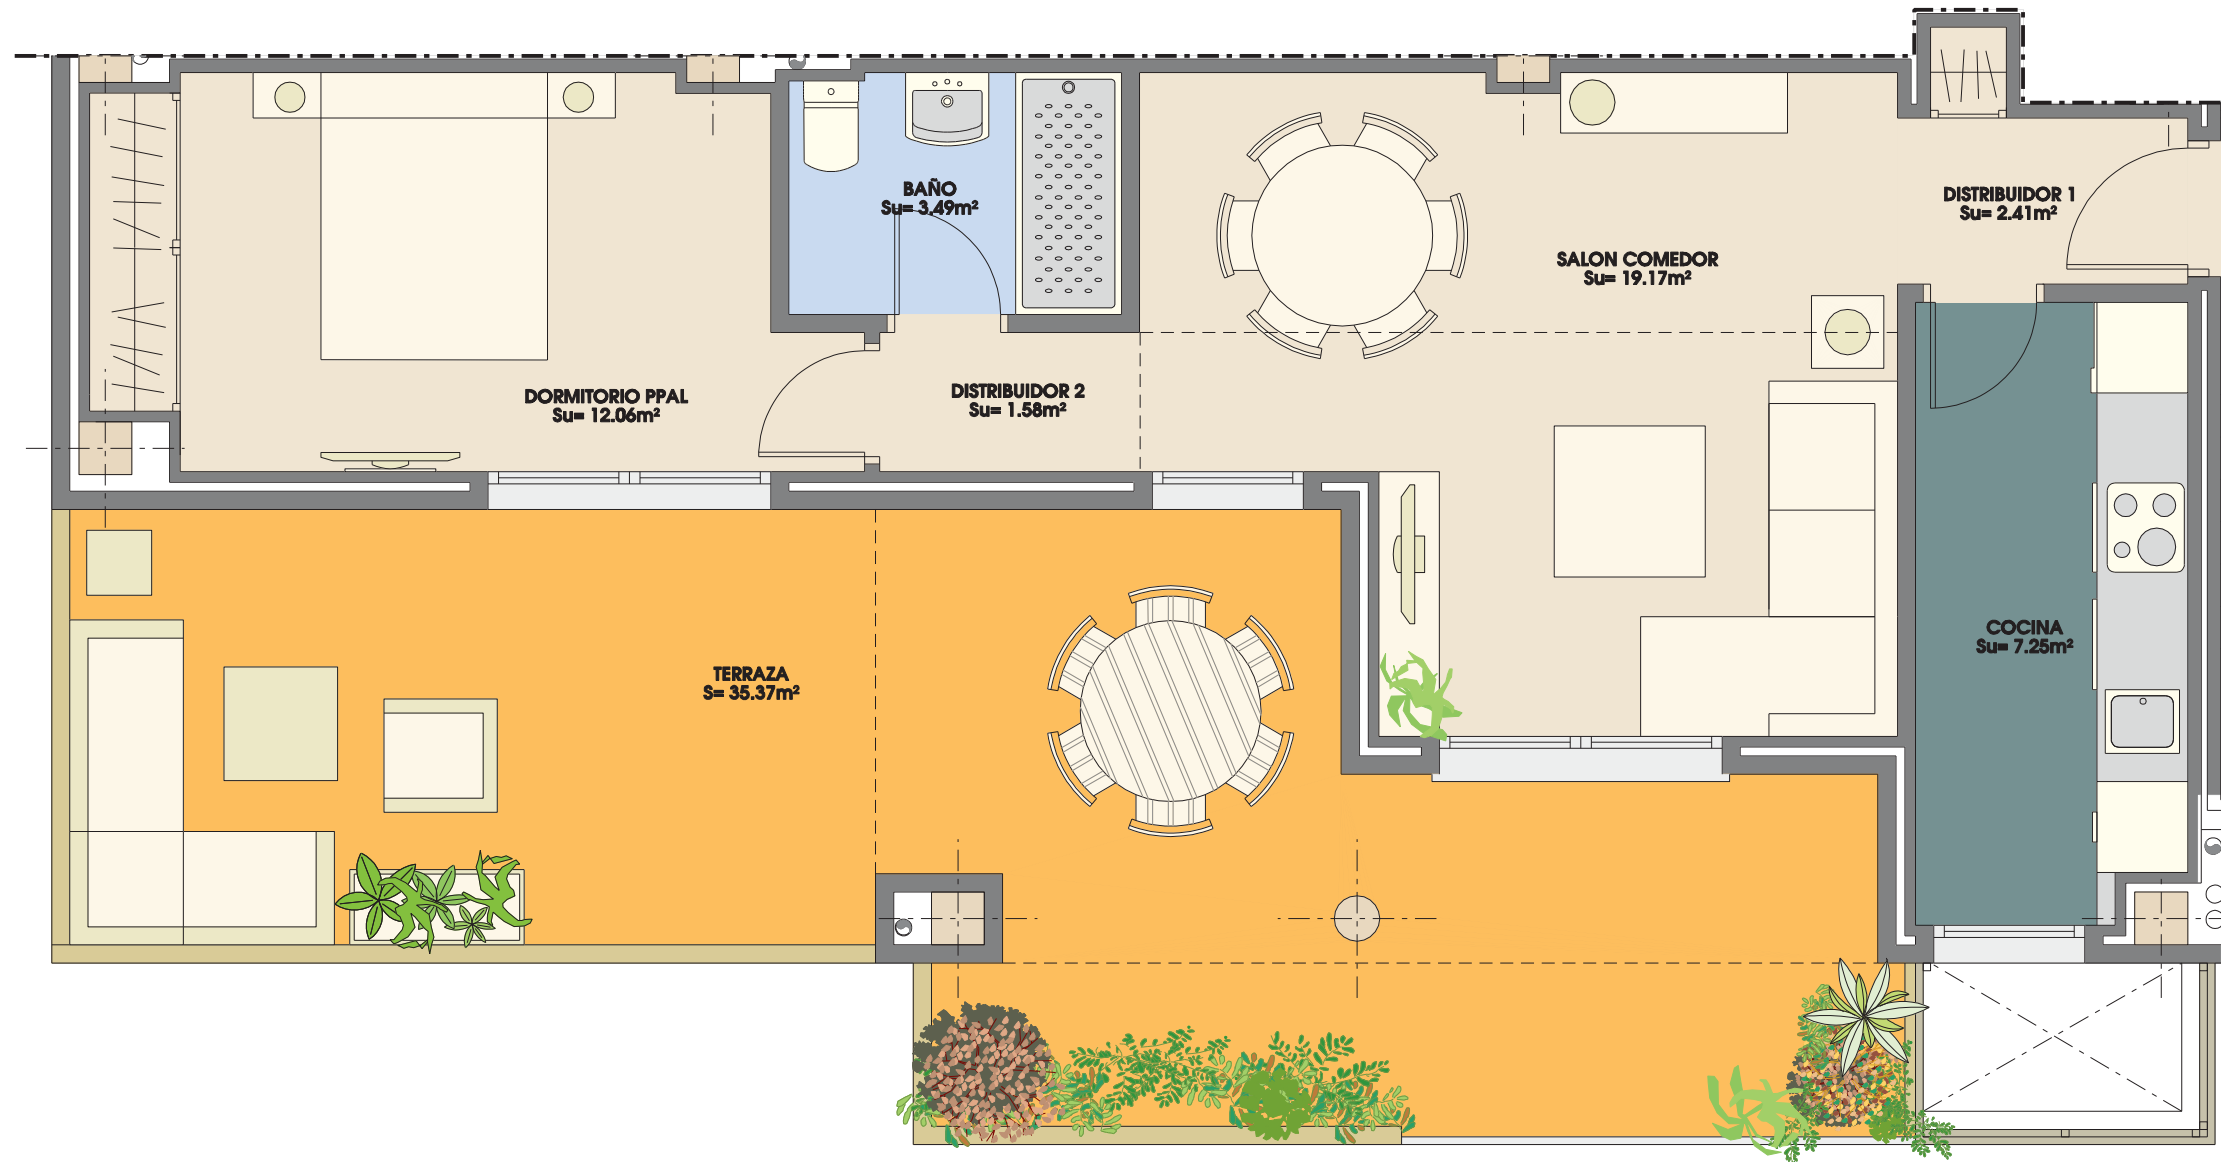

1 DORMITORIO	
SUP. UTIL=	52.49m <sup>2</sup>
SUP. CONSTRUIDA =	74.09m <sup>2</sup>

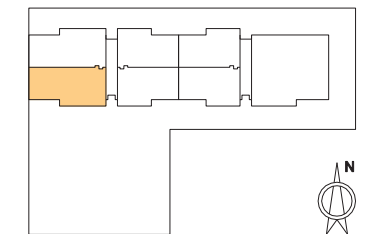

\*Las moquetas reflejadas en plano son indicativas, supeditadas al desarrollo del proyecto de ejecución.  
 \*El mobiliario, incluso el de la cocina, así como su disposición no es contractual.  
 \*Las superficies son aproximadas, pudiendo variar ±3%  
 \*Este plano corresponde al proyecto comercial, durante el desarrollo del proyecto de ejecución podrá sufrir algunas modificaciones debidas a motivos técnicos.

