



PORTAL 2
PLANTA PRIMERA D
TIPO 6

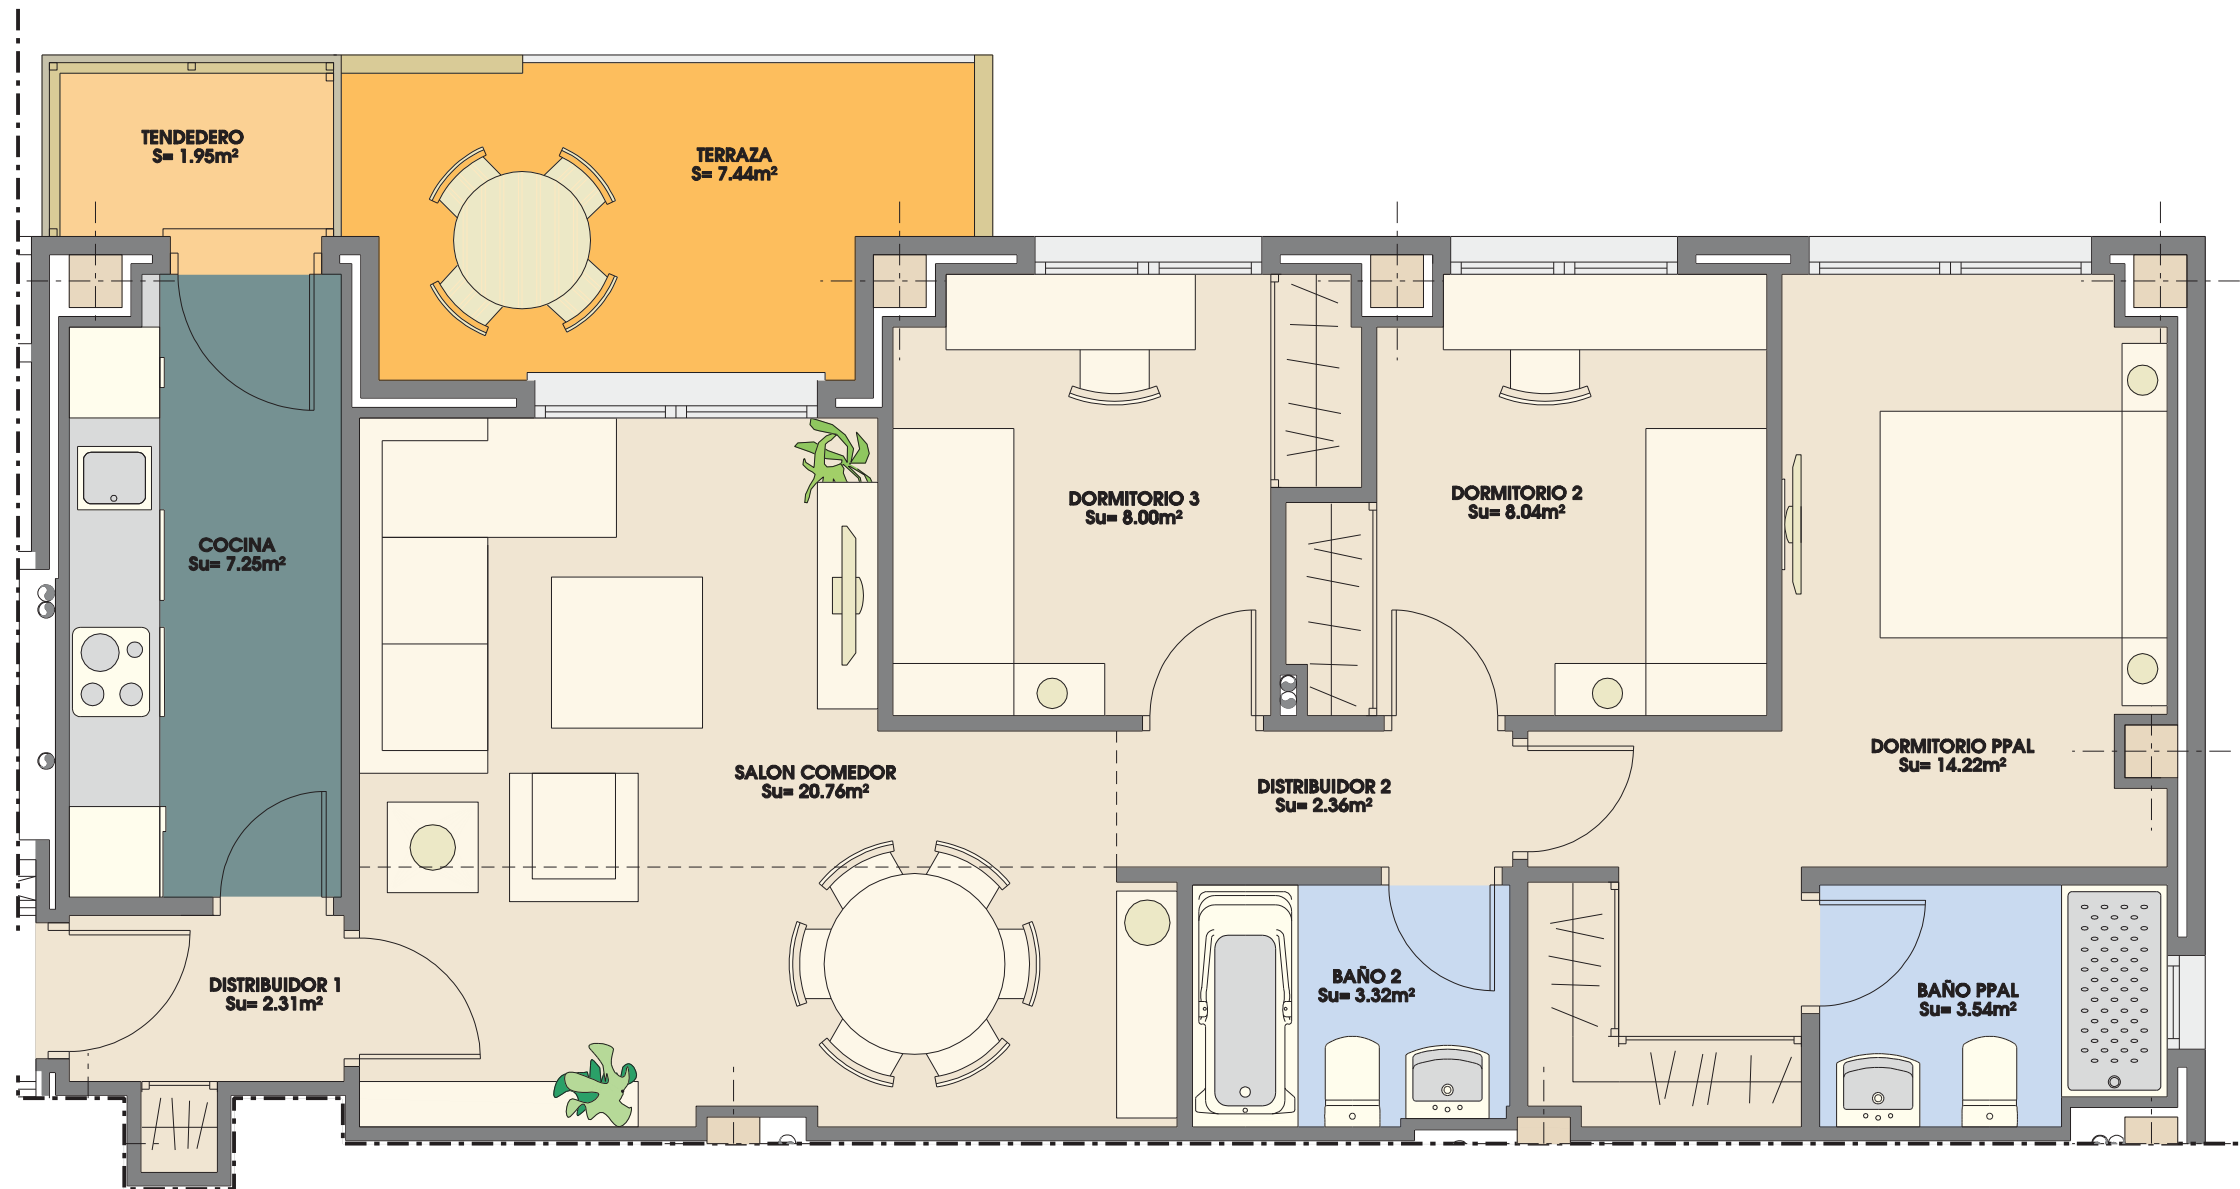

3 DORMITORIOS	
SUP. UTIL=	73.52m ²
SUP. CONSTRUIDA =	103.77m ²

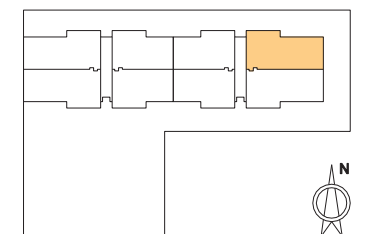

*Las moquetas reflejadas en plano son indicativas, supeditadas al desarrollo del proyecto de ejecución.
 *El mobiliario, incluso el de la cocina, así como su disposición no es contractual.
 *Las superficies son aproximadas, pudiendo variar $\pm 3\%$
 *Este plano corresponde al proyecto comercial, durante el desarrollo del proyecto de ejecución podrá sufrir algunas modificaciones debidas a motivos técnicos.

