



# PORTAL 2

## PLANTA SEGUNDA C

### TIPO 11

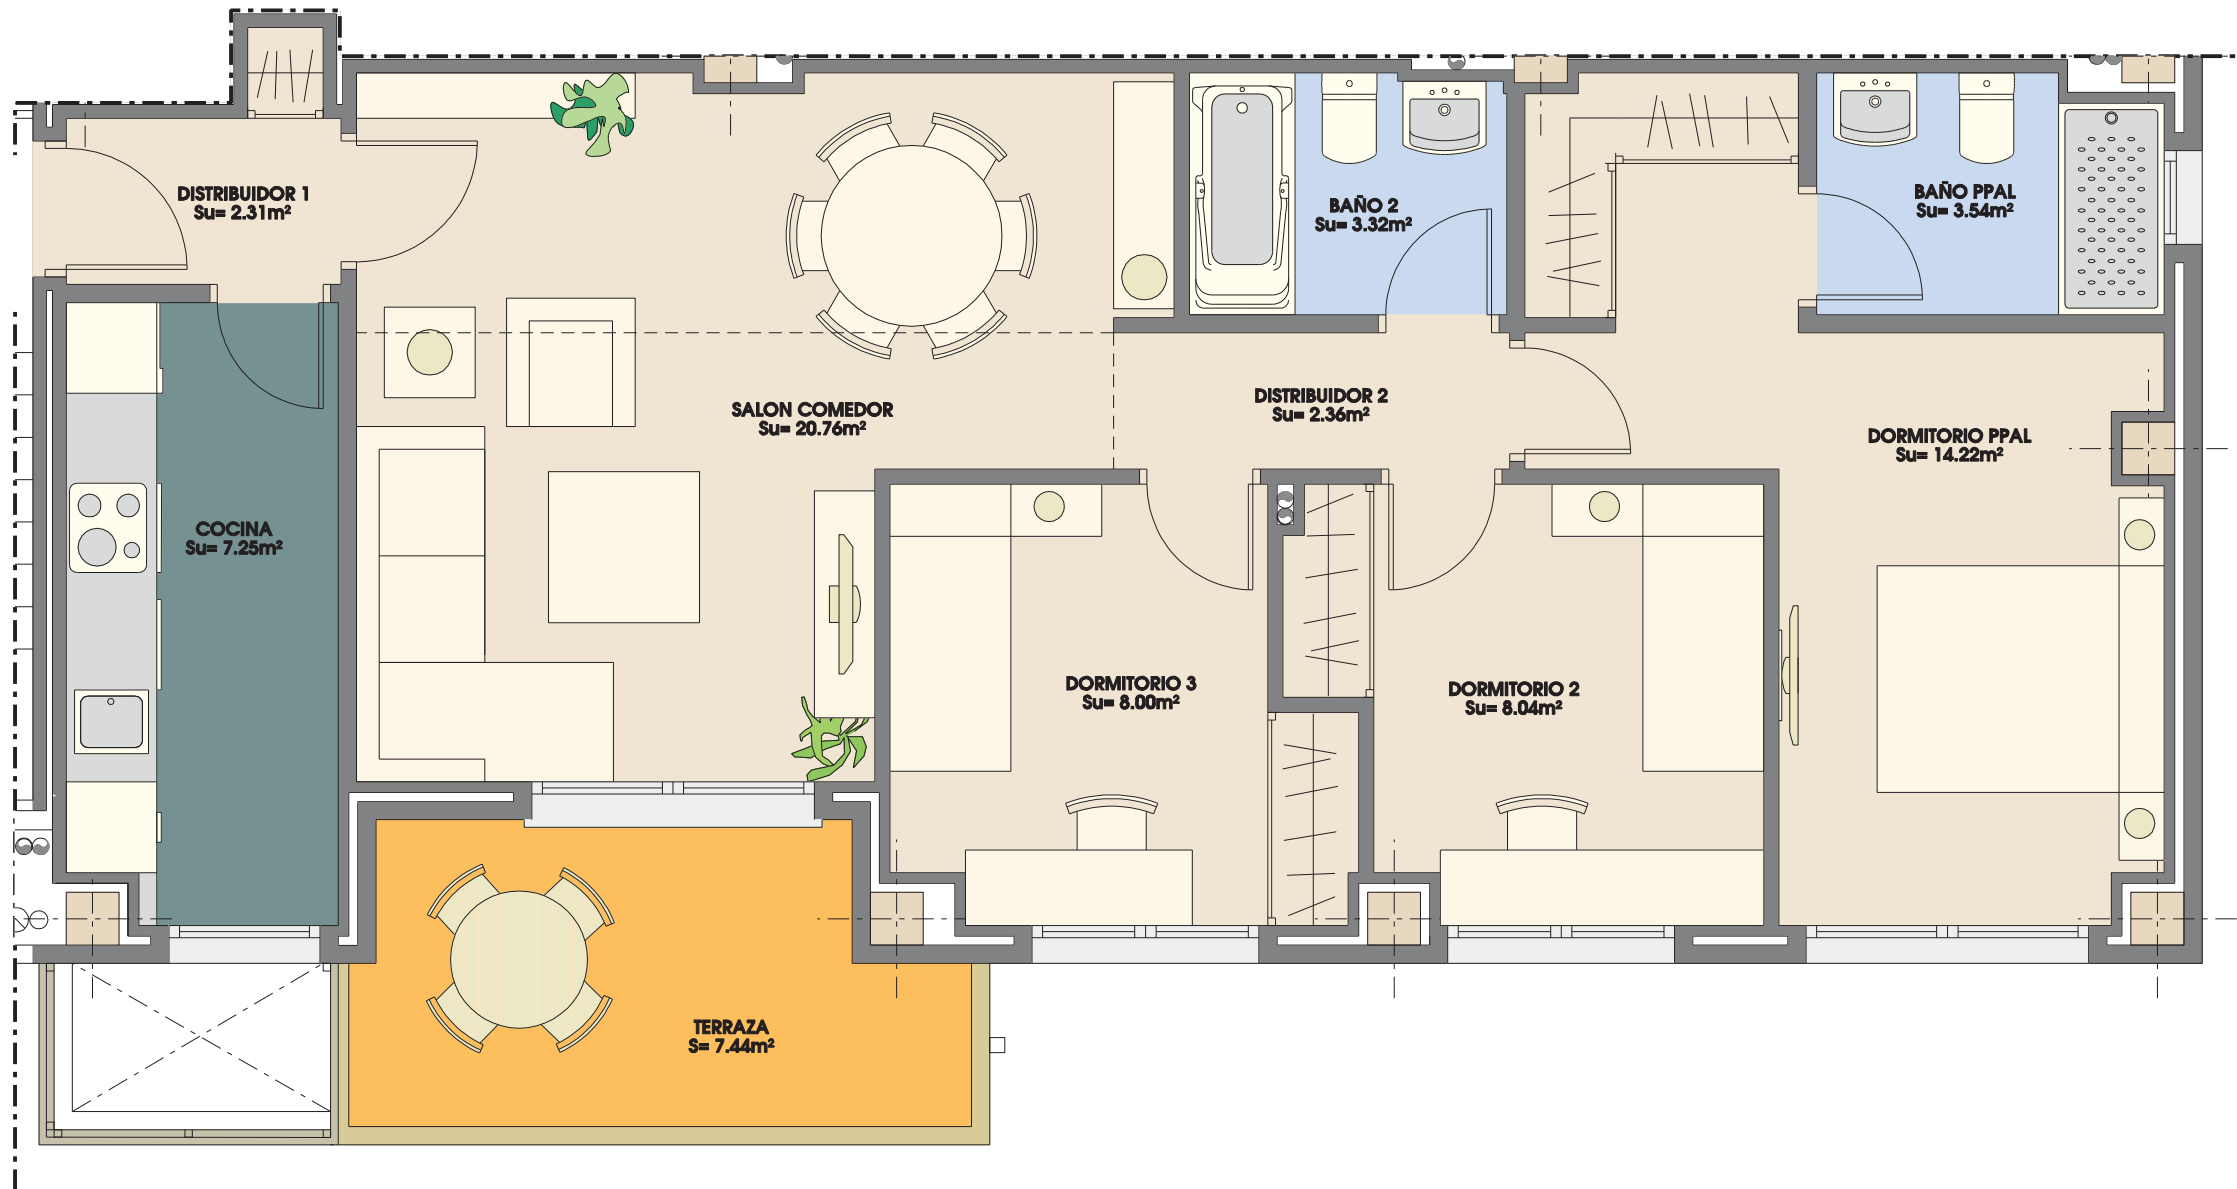

3 DORMITORIOS  
 SUP. UTIL= 73.52m<sup>2</sup>  
 SUP. CONSTRUIDA = 103.77m<sup>2</sup>

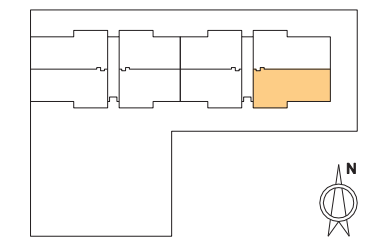

\*Las mochetas reflejadas en plano son indicativas, supereditadas al desarrollo del proyecto de ejecución.  
 \*El mobiliario, incluso el de la cocina, así como su disposición no es contractual.  
 \*Las superficies son aproximadas, pudiendo variar ±3%  
 \*Este plano corresponde al proyecto comercial, durante el desarrollo del proyecto de ejecución podrá sufrir algunas modificaciones debidas a motivos técnicos.

