



PORTAL 2

PLANTA SEGUNDA D

TIPO 12

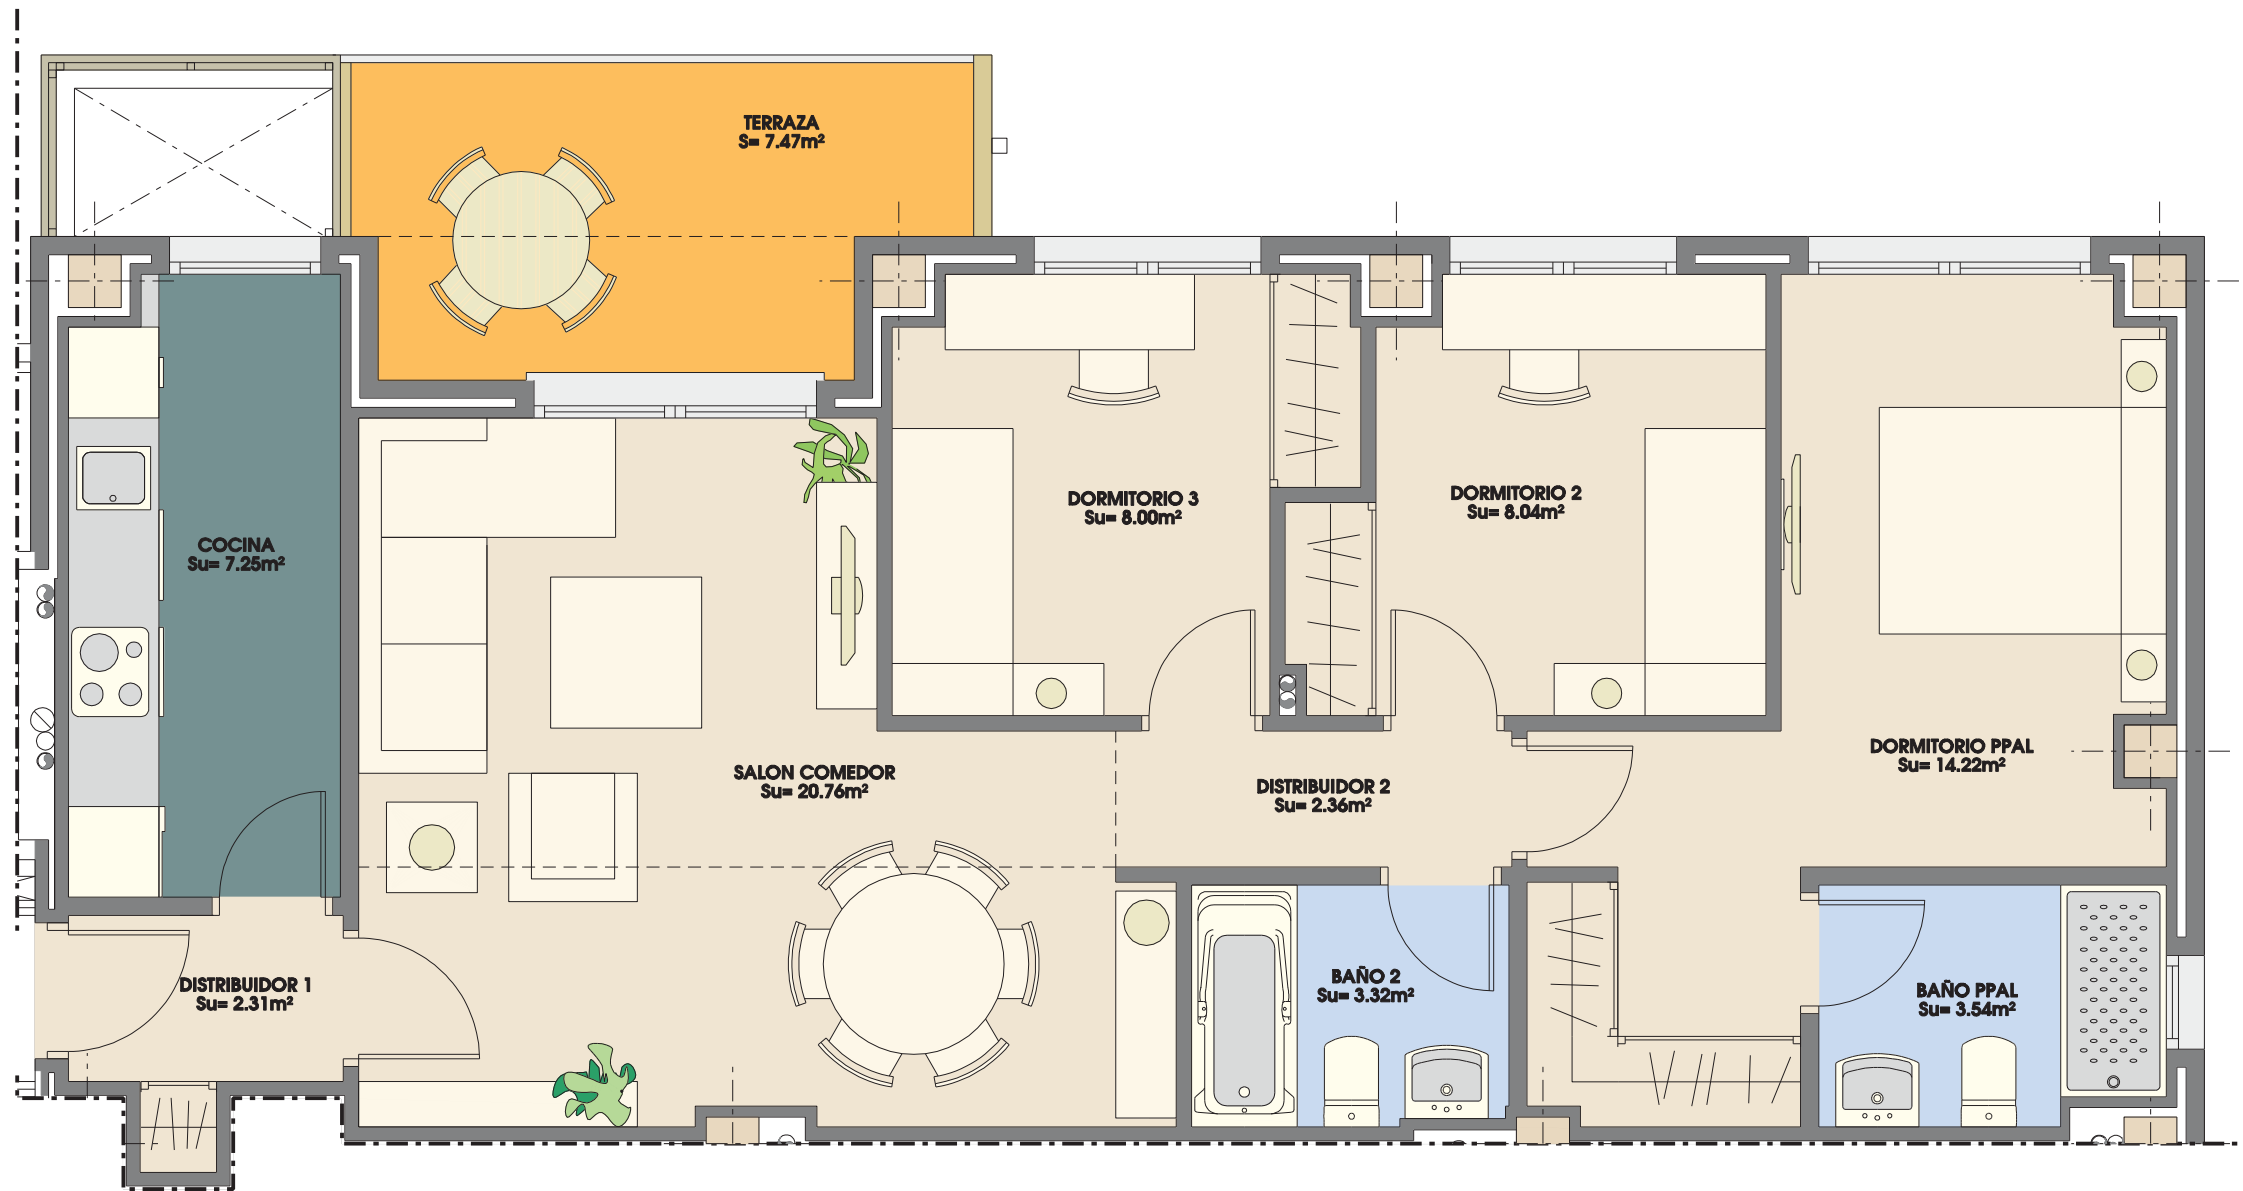

3 DORMITORIOS	
SUP. UTIL=	71.30m ²
SUP. CONSTRUIDA =	100.64m ²

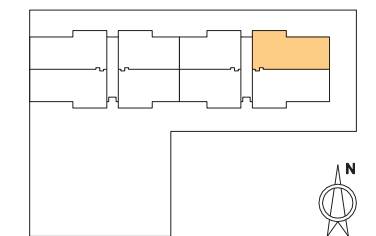

- *Las moquetas reflejadas en plano son indicativas, supeditadas al desarrollo del proyecto de ejecución.
- *El mobiliario, incluso el de la cocina, así como su disposición no es contractual.
- *Las superficies son aproximadas, pudiendo variar $\pm 3\%$
- *Este plano corresponde al proyecto comercial, durante el desarrollo del proyecto de ejecución podrá sufrir algunas modificaciones debidas a motivos técnicos.

