



# PORTAL 2

## PLANTA TERCERA A

### TIPO 16

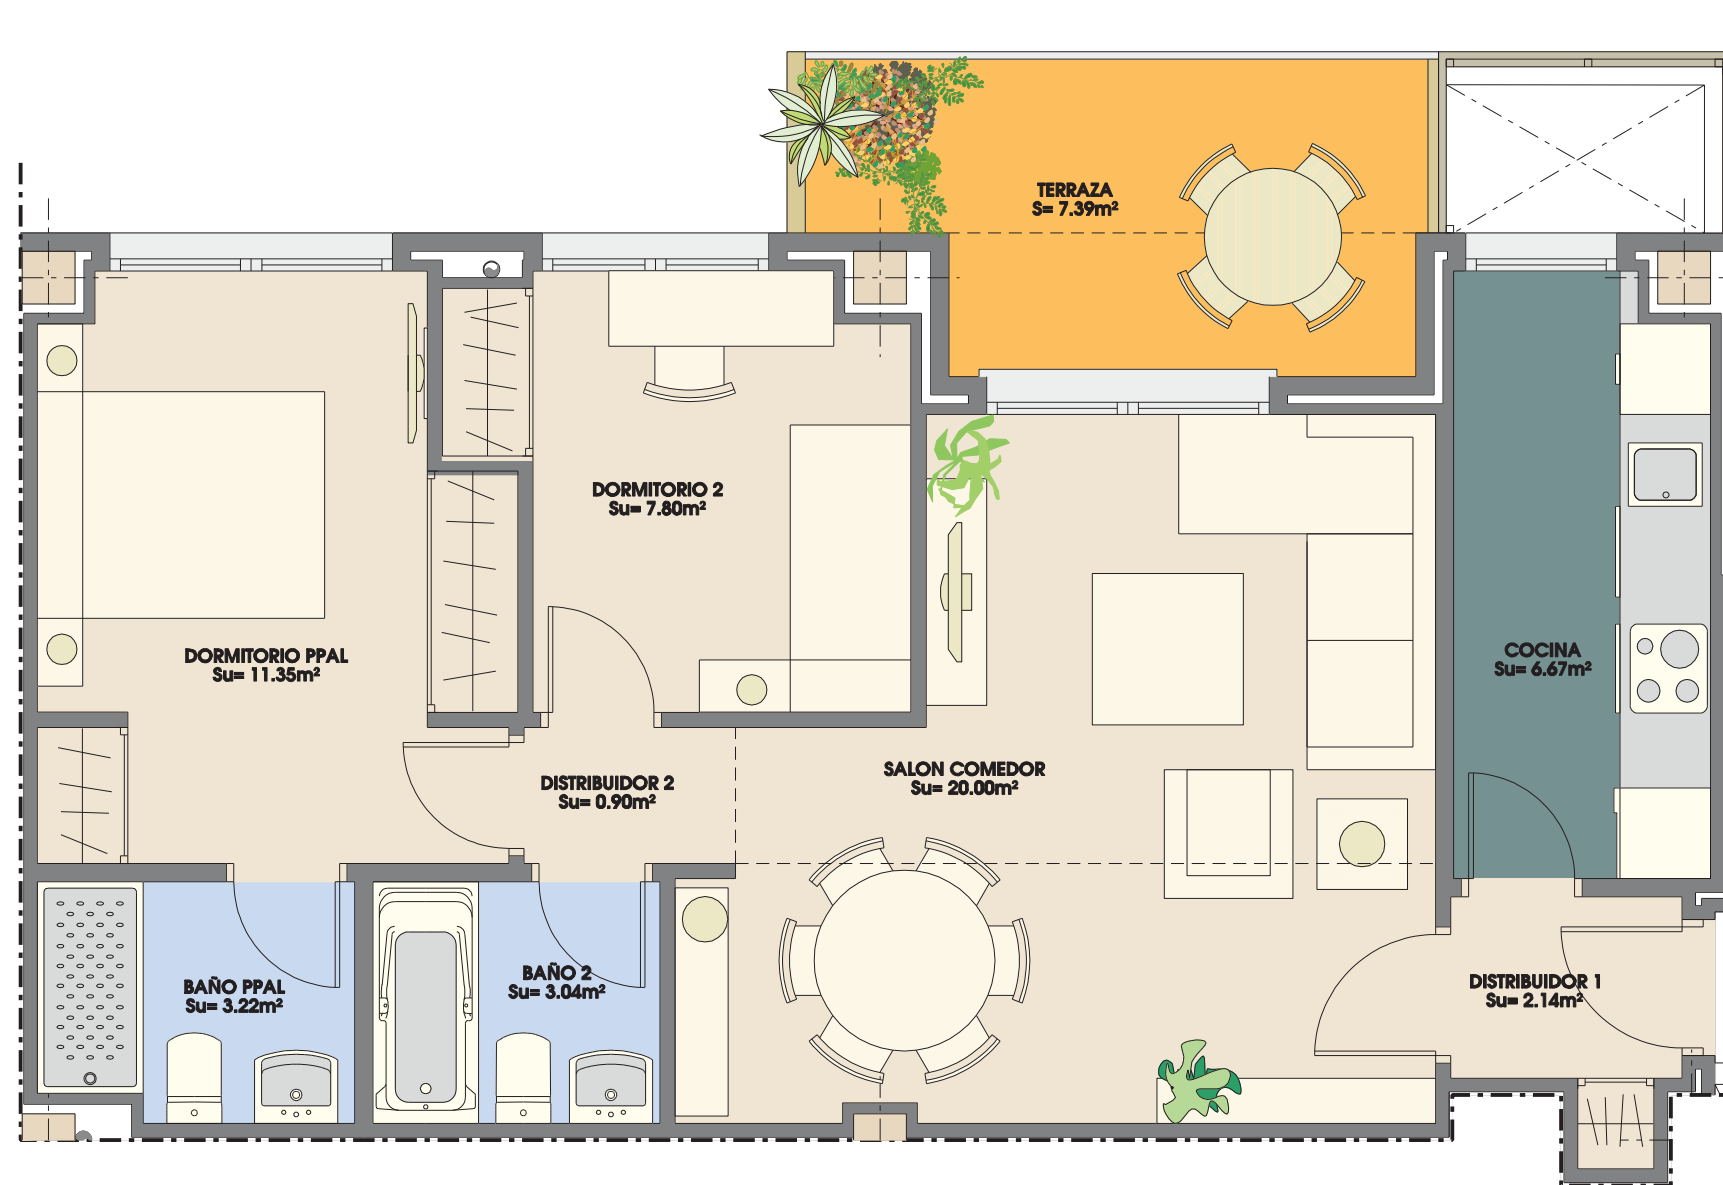

2 DORMITORIOS	
SUP. UTIL=	56.59m <sup>2</sup>
SUP. CONSTRUIDA =	79.88m <sup>2</sup>

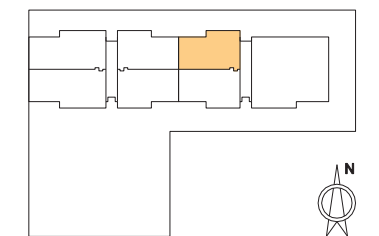

- \*Las mochetas reflejadas en plano son indicativas, supeditadas al desarrollo del proyecto de ejecución.
- \*El mobiliario, incluso el de la cocina, así como su disposición no es contractual.
- \*Las superficies son aproximadas, pudiendo variar ±3%
- \*Este plano corresponde al proyecto comercial, durante el desarrollo del proyecto de ejecución podrá sufrir algunas modificaciones debidas a motivos técnicos.

