



# PORTAL 2

## PLANTA TERCERA D

### TIPO 14

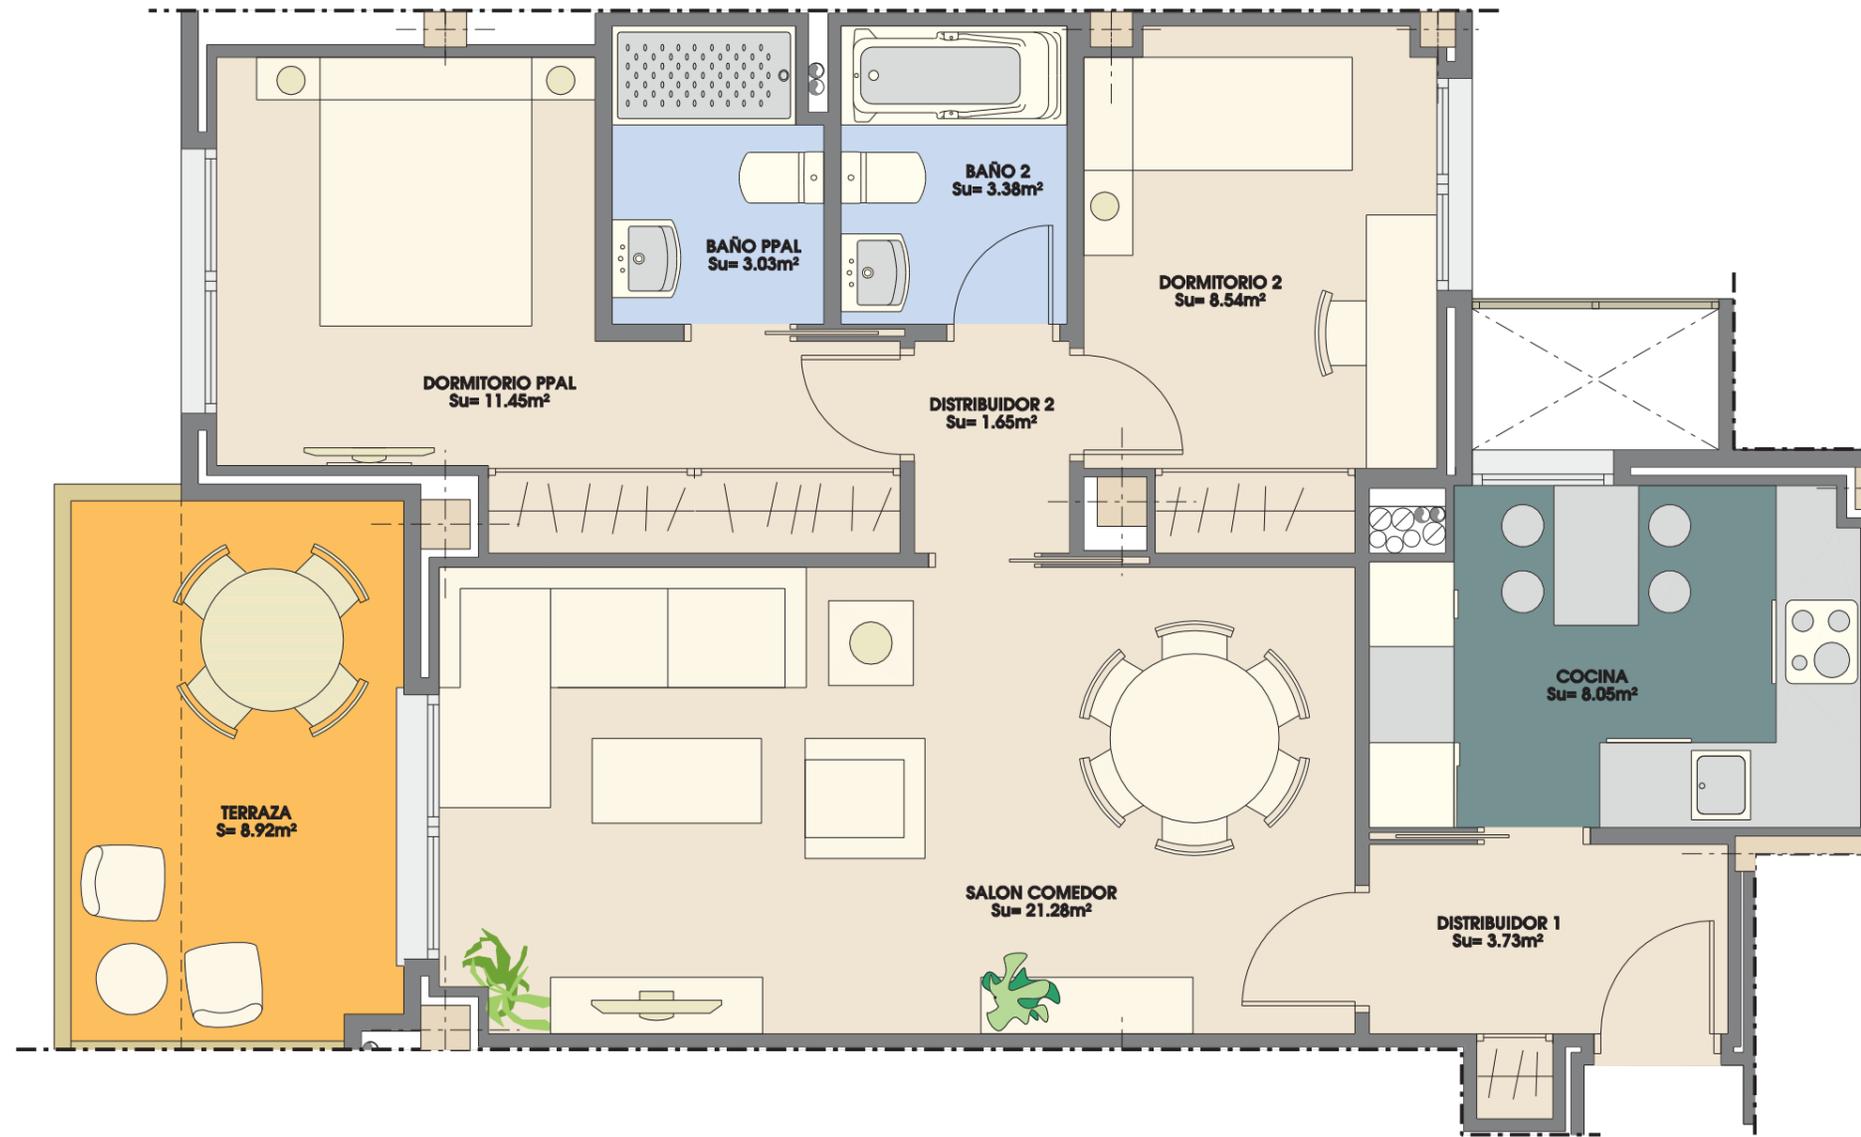

2 DORMITORIOS	
SUP. UTIL=	64.08m <sup>2</sup>
SUP. CONSTRUIDA =	85.99m <sup>2</sup>

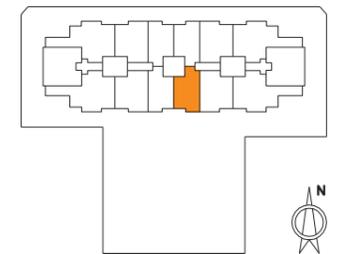

\*Las moquetas reflejadas en plano son indicativas, supereditadas al desarrollo del proyecto de ejecución.  
 \*El mobiliario, incluso el de la cocina, así como su disposición no es contractual.  
 \*Las superficies son aproximadas, pudiendo variar  $\pm 3\%$   
 \*Este plano corresponde al proyecto comercial, durante el desarrollo del proyecto de ejecución podrá sufrir algunas modificaciones debidas a motivos técnicos.

