


PORTAL 3


PLANTA PRIMERA A

TIPO 6

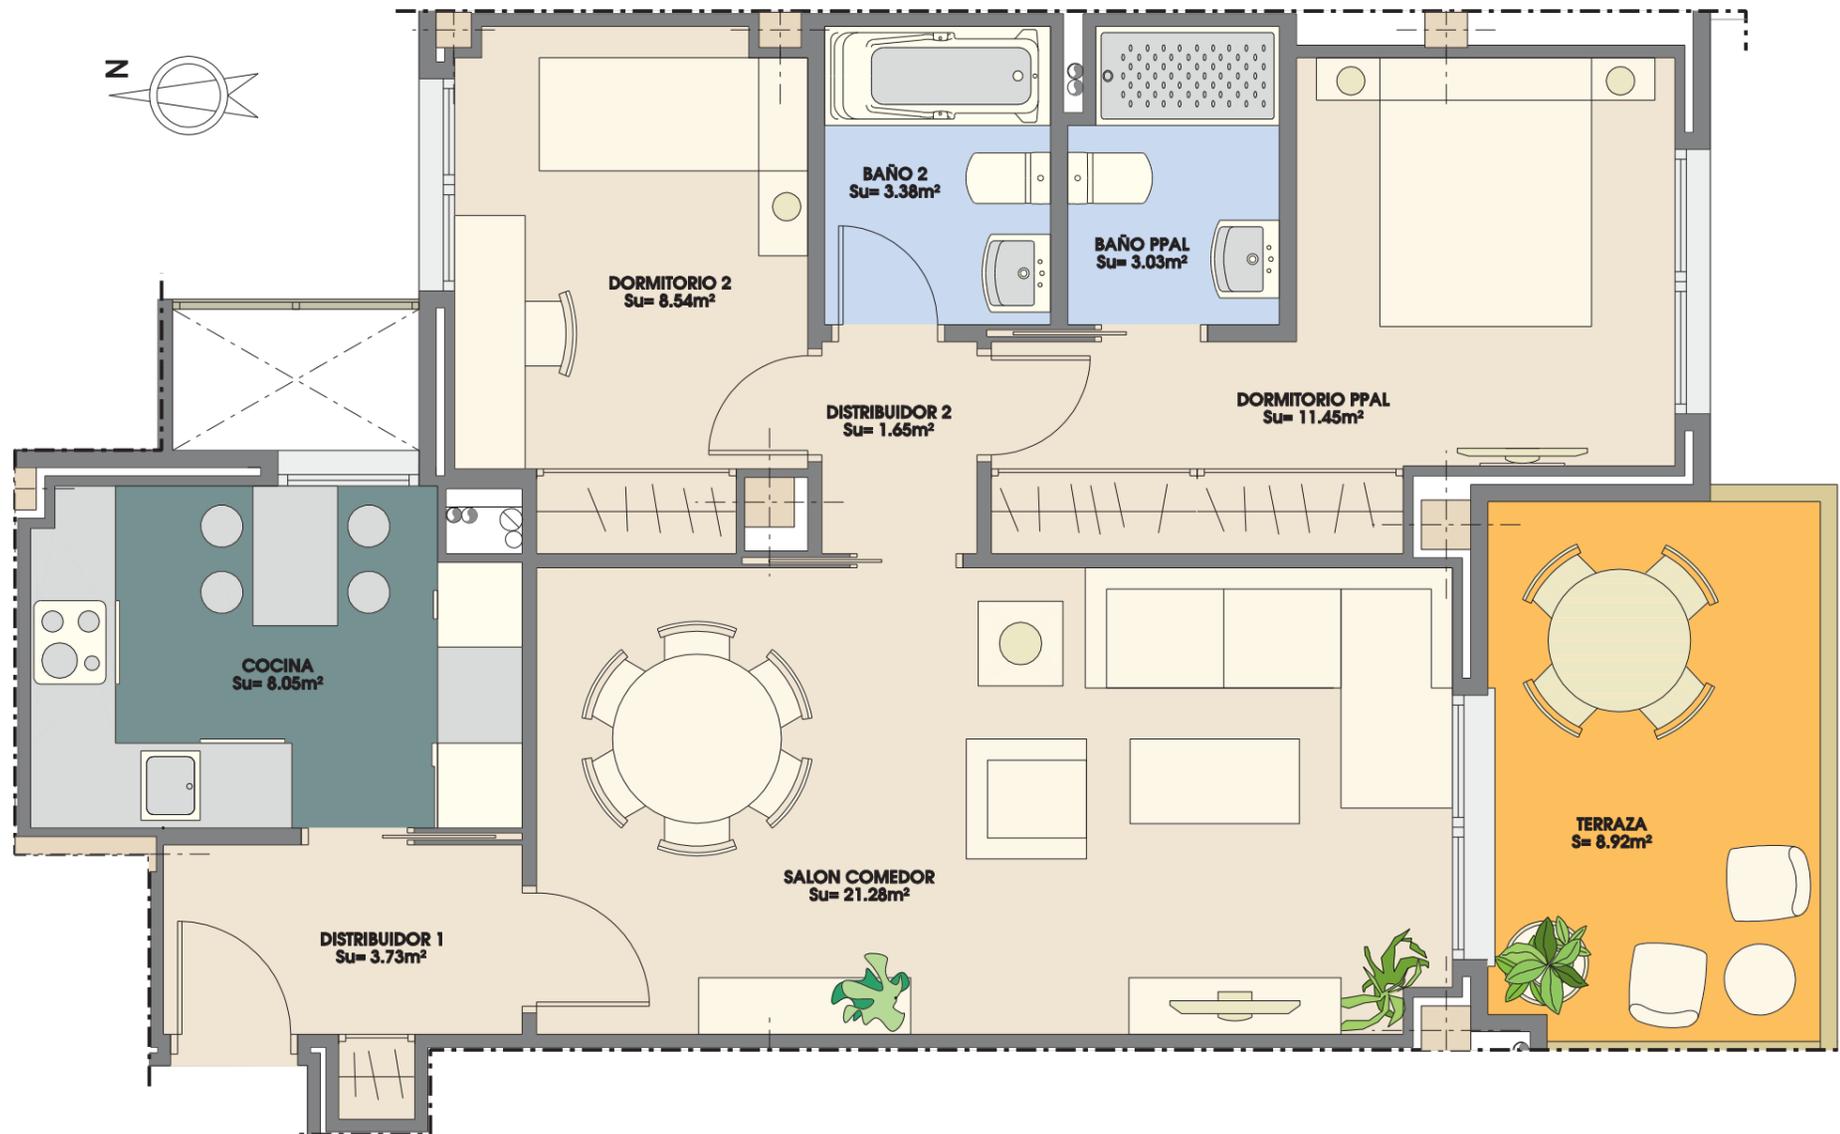

2 DORMITORIOS

SUP. UTIL= 65.57m²
 SUP. CONSTRUIDA = 87.99m²

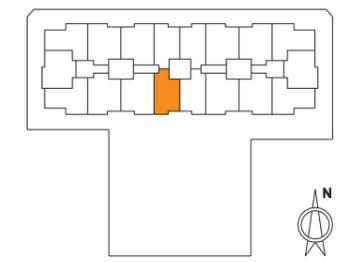

*Las moquetas reflejadas en plano son indicativas, supeditadas al desarrollo del proyecto de ejecución.
 *El mobiliario, incluso el de la cocina, así como su disposición no es contractual.
 *Las superficies son aproximadas, pudiendo variar ±3%
 *Este plano corresponde al proyecto comercial, durante el desarrollo del proyecto de ejecución podrá sufrir algunas modificaciones debidas a motivos técnicos.

