



PORTAL 3

PLANTA SEGUNDA A

TIPO 6

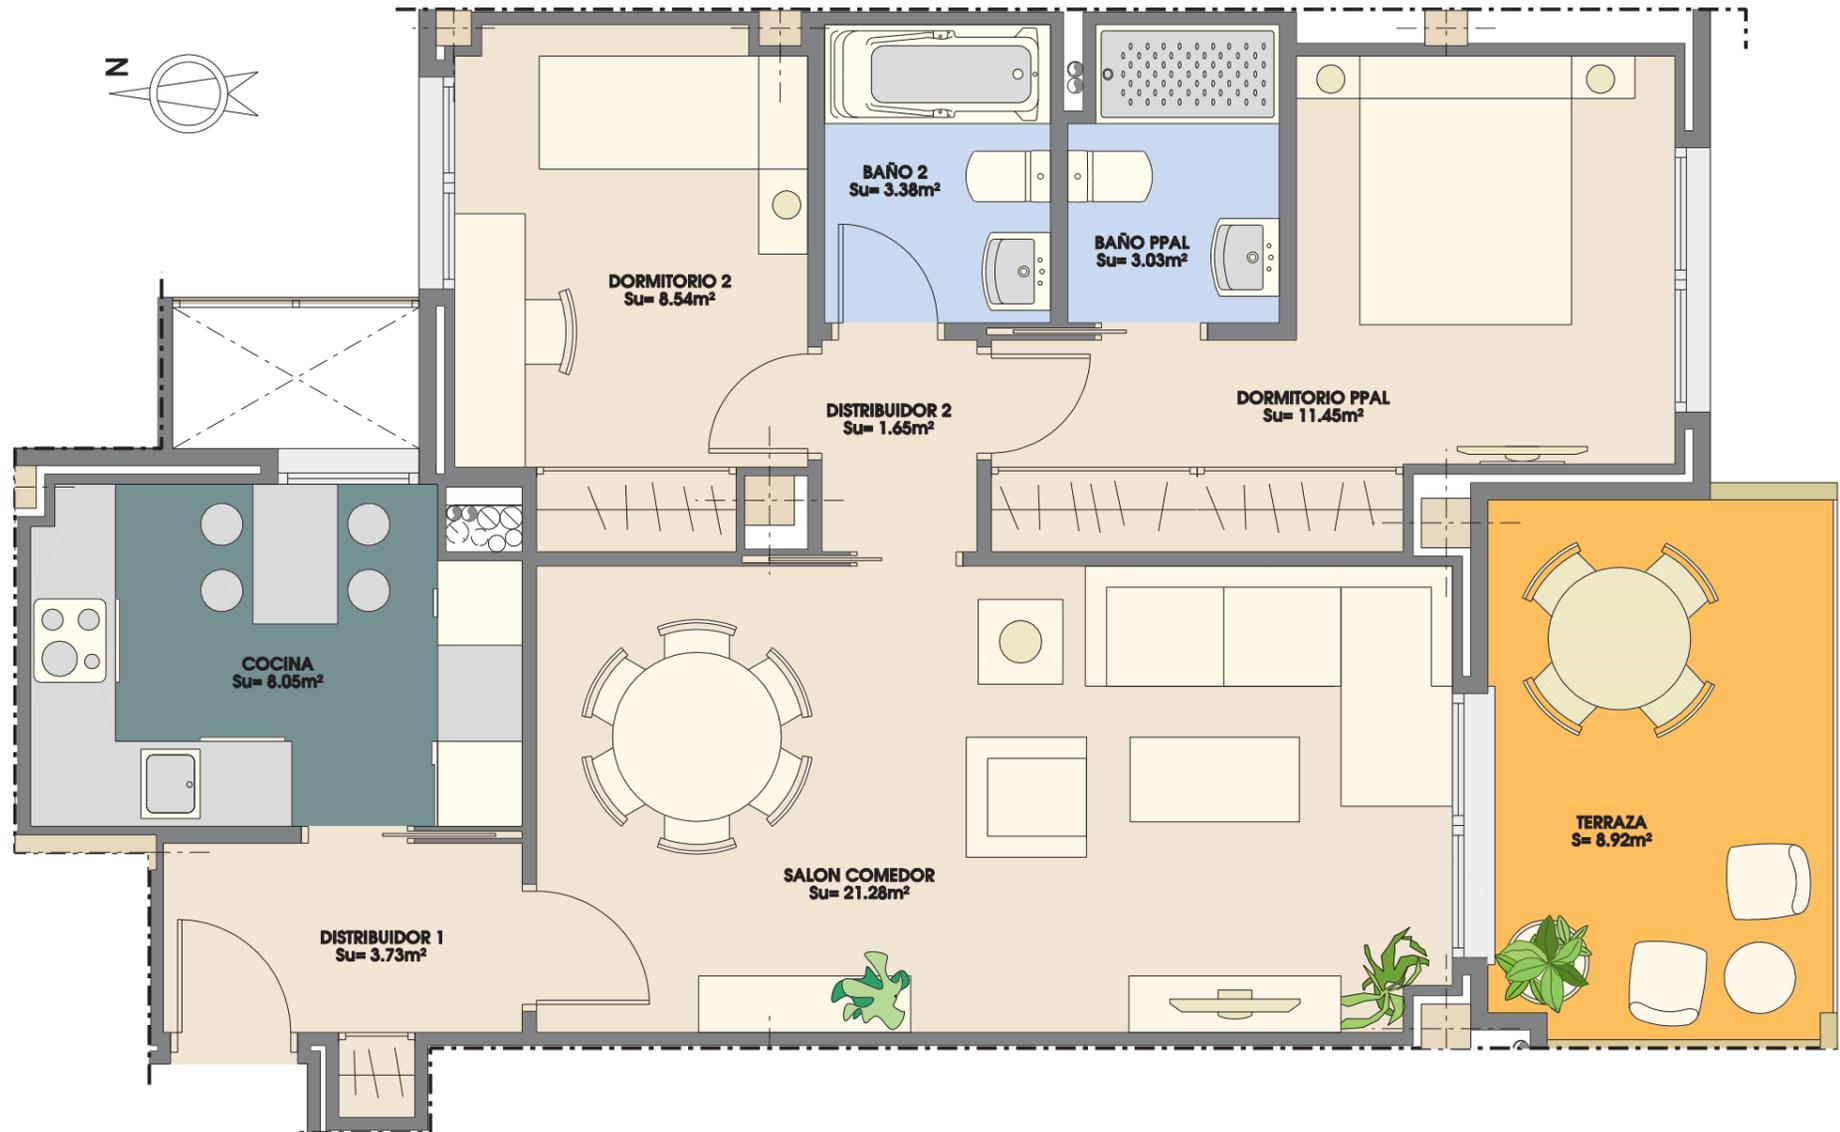

2 DORMITORIOS	
SUP. UTIL=	65.57m ²
SUP. CONSTRUIDA =	87.99m ²

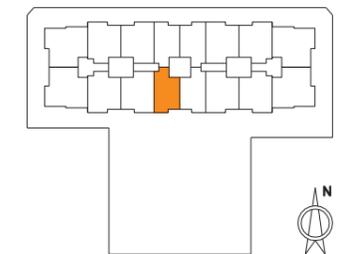

- *Las moquetas reflejadas en plano son indicativas, supeditadas al desarrollo del proyecto de ejecución.
- *El mobiliario, incluso el de la cocina, así como su disposición no es contractual.
- *Las superficies son aproximadas, pudiendo variar $\pm 3\%$
- *Este plano corresponde al proyecto comercial, durante el desarrollo del proyecto de ejecución podrá sufrir algunas modificaciones debidas a motivos técnicos.

