



PORTAL 4

PLANTA SEGUNDA A

TIPO 3

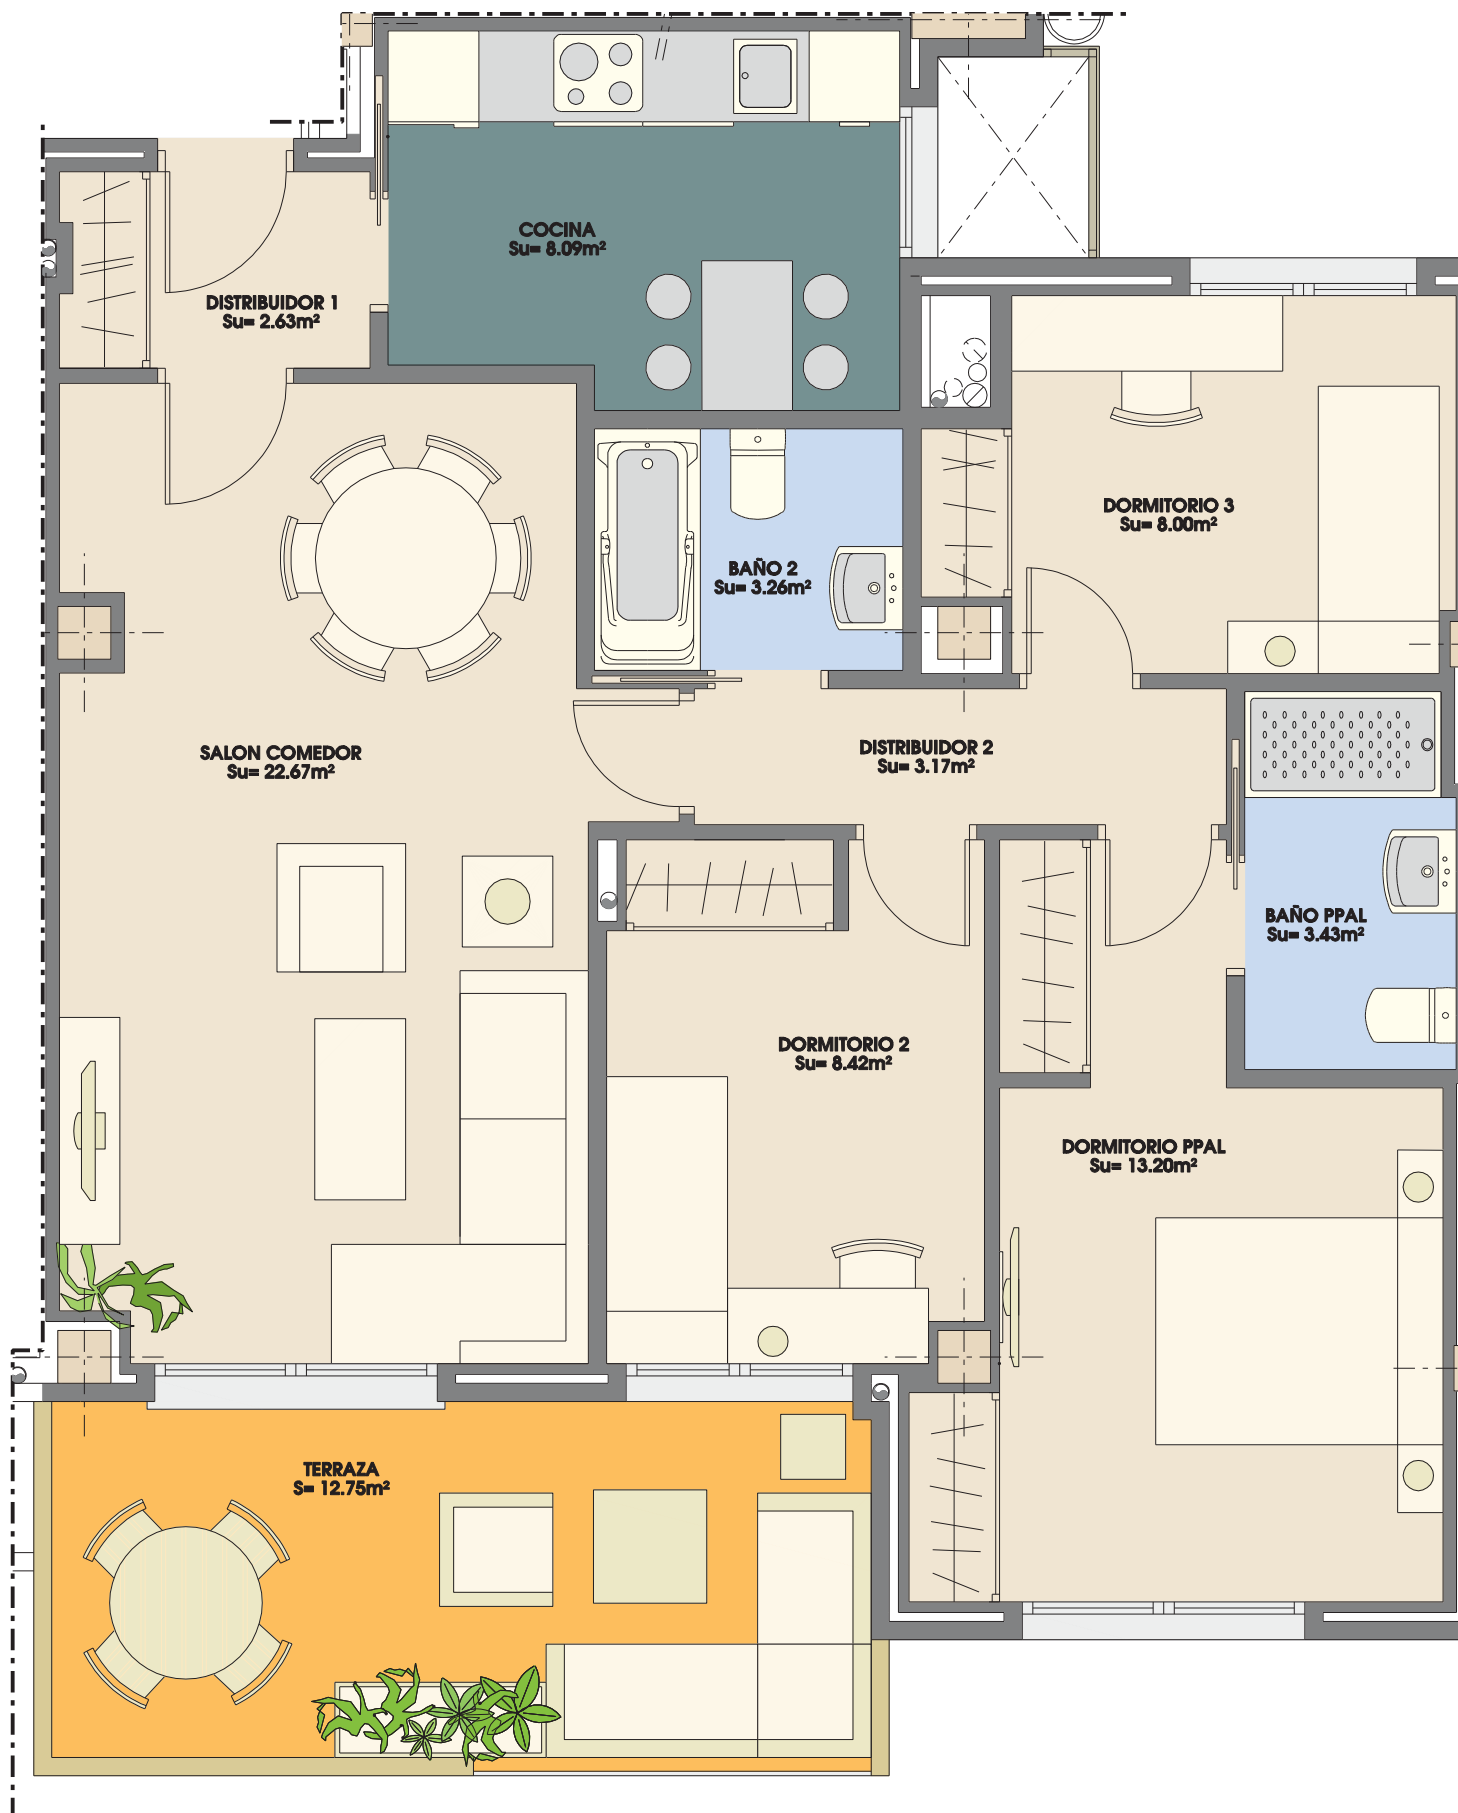

| | |
|-------------------|----------------------|
| 3 DORMITORIOS | |
| SUP. UTIL= | 79.25m ² |
| SUP. CONSTRUIDA = | 106.35m ² |

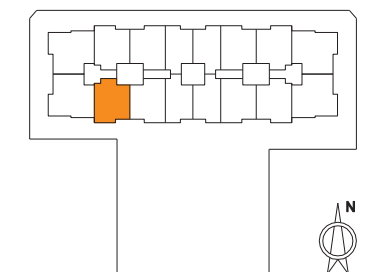

- *Las moquetas reflejadas en plano son indicativas, supeditadas al desarrollo del proyecto de ejecución.
- *El mobiliario, incluso el de la cocina, así como su disposición no es contractual.
- *Las superficies son aproximadas, pudiendo variar $\pm 3\%$
- *Este plano corresponde al proyecto comercial, durante el desarrollo del proyecto de ejecución podrá sufrir algunas modificaciones debidas a motivos técnicos.

