


RESIDENCIAL SANTA JUANA



3 DORMITORIOS
Superficie construida= 108.32m²

TRASTERO: 20
GARAJE: 18

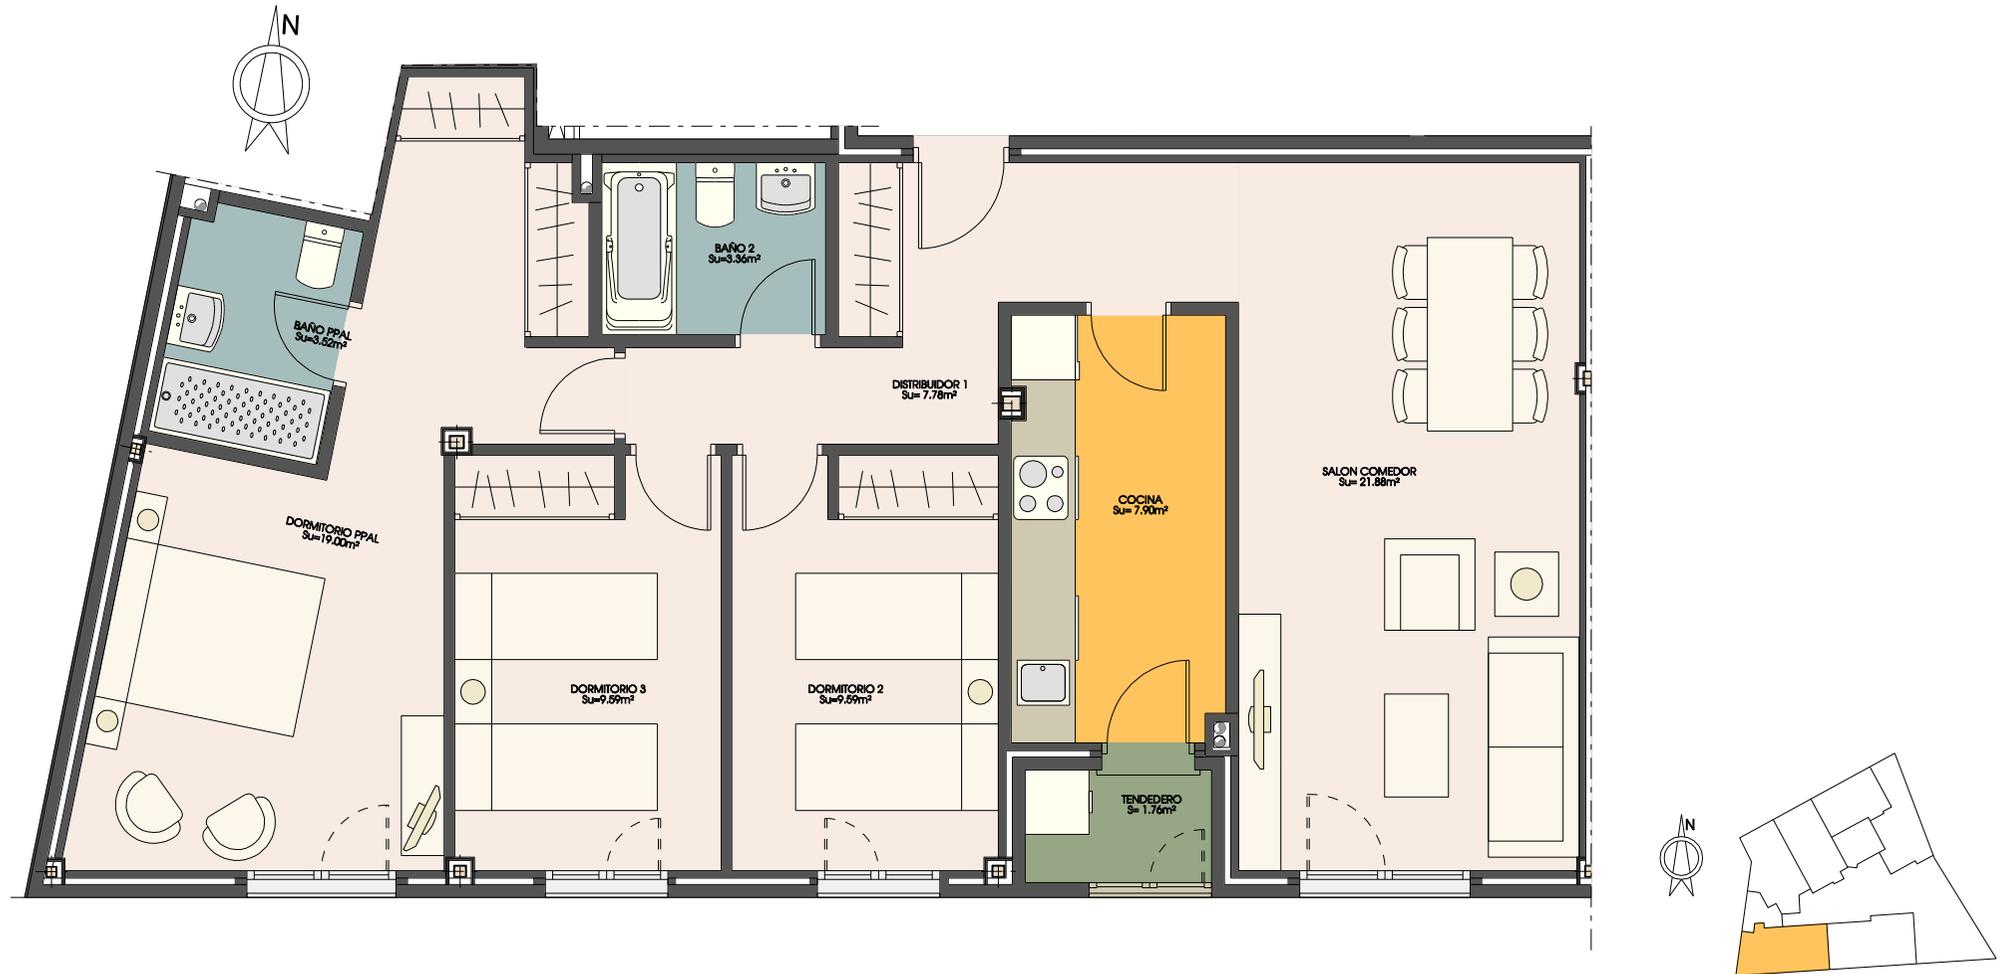

- *Las moquetas reflejadas en plano son indicativas, supeeditadas al desarrollo del proyecto de ejecución.
- *Este plano corresponde al proyecto comercial, durante el desarrollo del proyecto de ejecución podrá sufrir algunas modificaciones debidas a motivos técnicos.
- *El mobiliario, incluso el de la cocina, así como su disposición no es contractual.
- *Las superficies son aproximadas, pudiendo variar ± 3%

	PLANTA BAJA, PORTAL 2, VIVIENDA B	TIPO 5
---	--	---------------

PROYECTO DE 20 VIVIENDAS, GARAJE Y TRASTEROS
SITUADOS EN LA CALLE DE LA IGLESIA, CALLE SANTA JUANA Y CALLE LA SOLANA DE PINTO, (MADRID)