
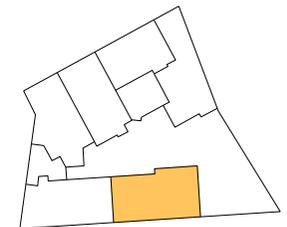


RESIDENCIAL SANTA JUANA

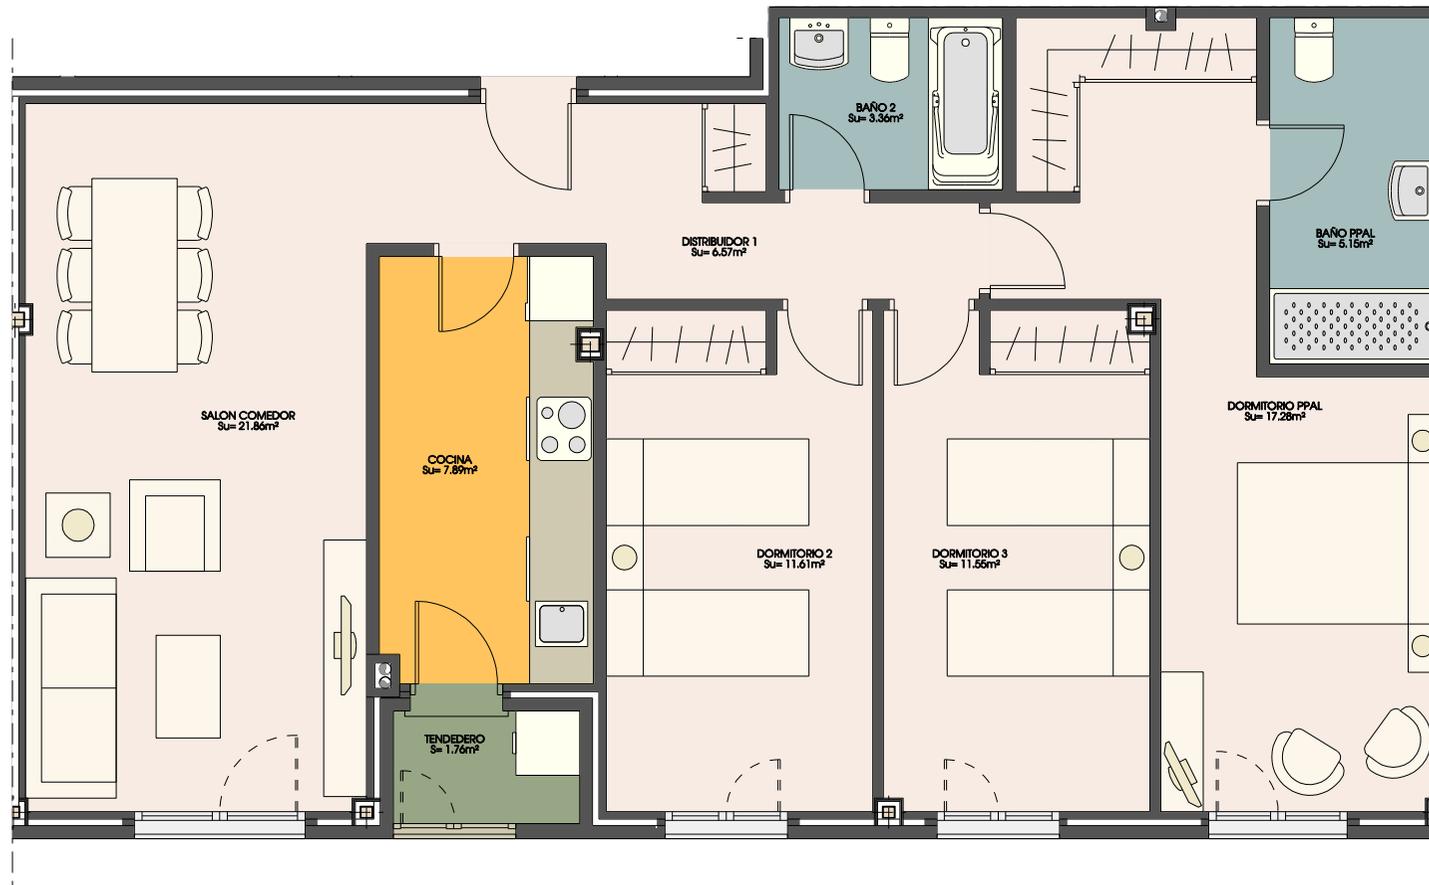

- *Las moquetas reflejadas en plano son indicativas, sujetadas al desarrollo del proyecto de ejecución.
- *Este plano corresponde al proyecto comercial, durante el desarrollo del proyecto de ejecución podrá sufrir algunas modificaciones debidas a motivos técnicos.
- *El mobiliario, incluso el de la cocina, así como su disposición no es contractual.
- *Las superficies son aproximadas, pudiendo variar $\pm 3\%$

3 DORMITORIOS
Superficie construida= 111.84m²

TRASTERO: 10
GARAJE: 17

	PLANTA BAJA, PORTAL 2, VIVIENDA C	TIPO 6
	PROYECTO DE 20 VIVIENDAS, GARAJE Y TRASTEROS SITUADOS EN LA CALLE DE LA IGLESIA, CALLE SANTA JUANA Y CALLE LA SOLANA DE PINTO, (MADRID)	