


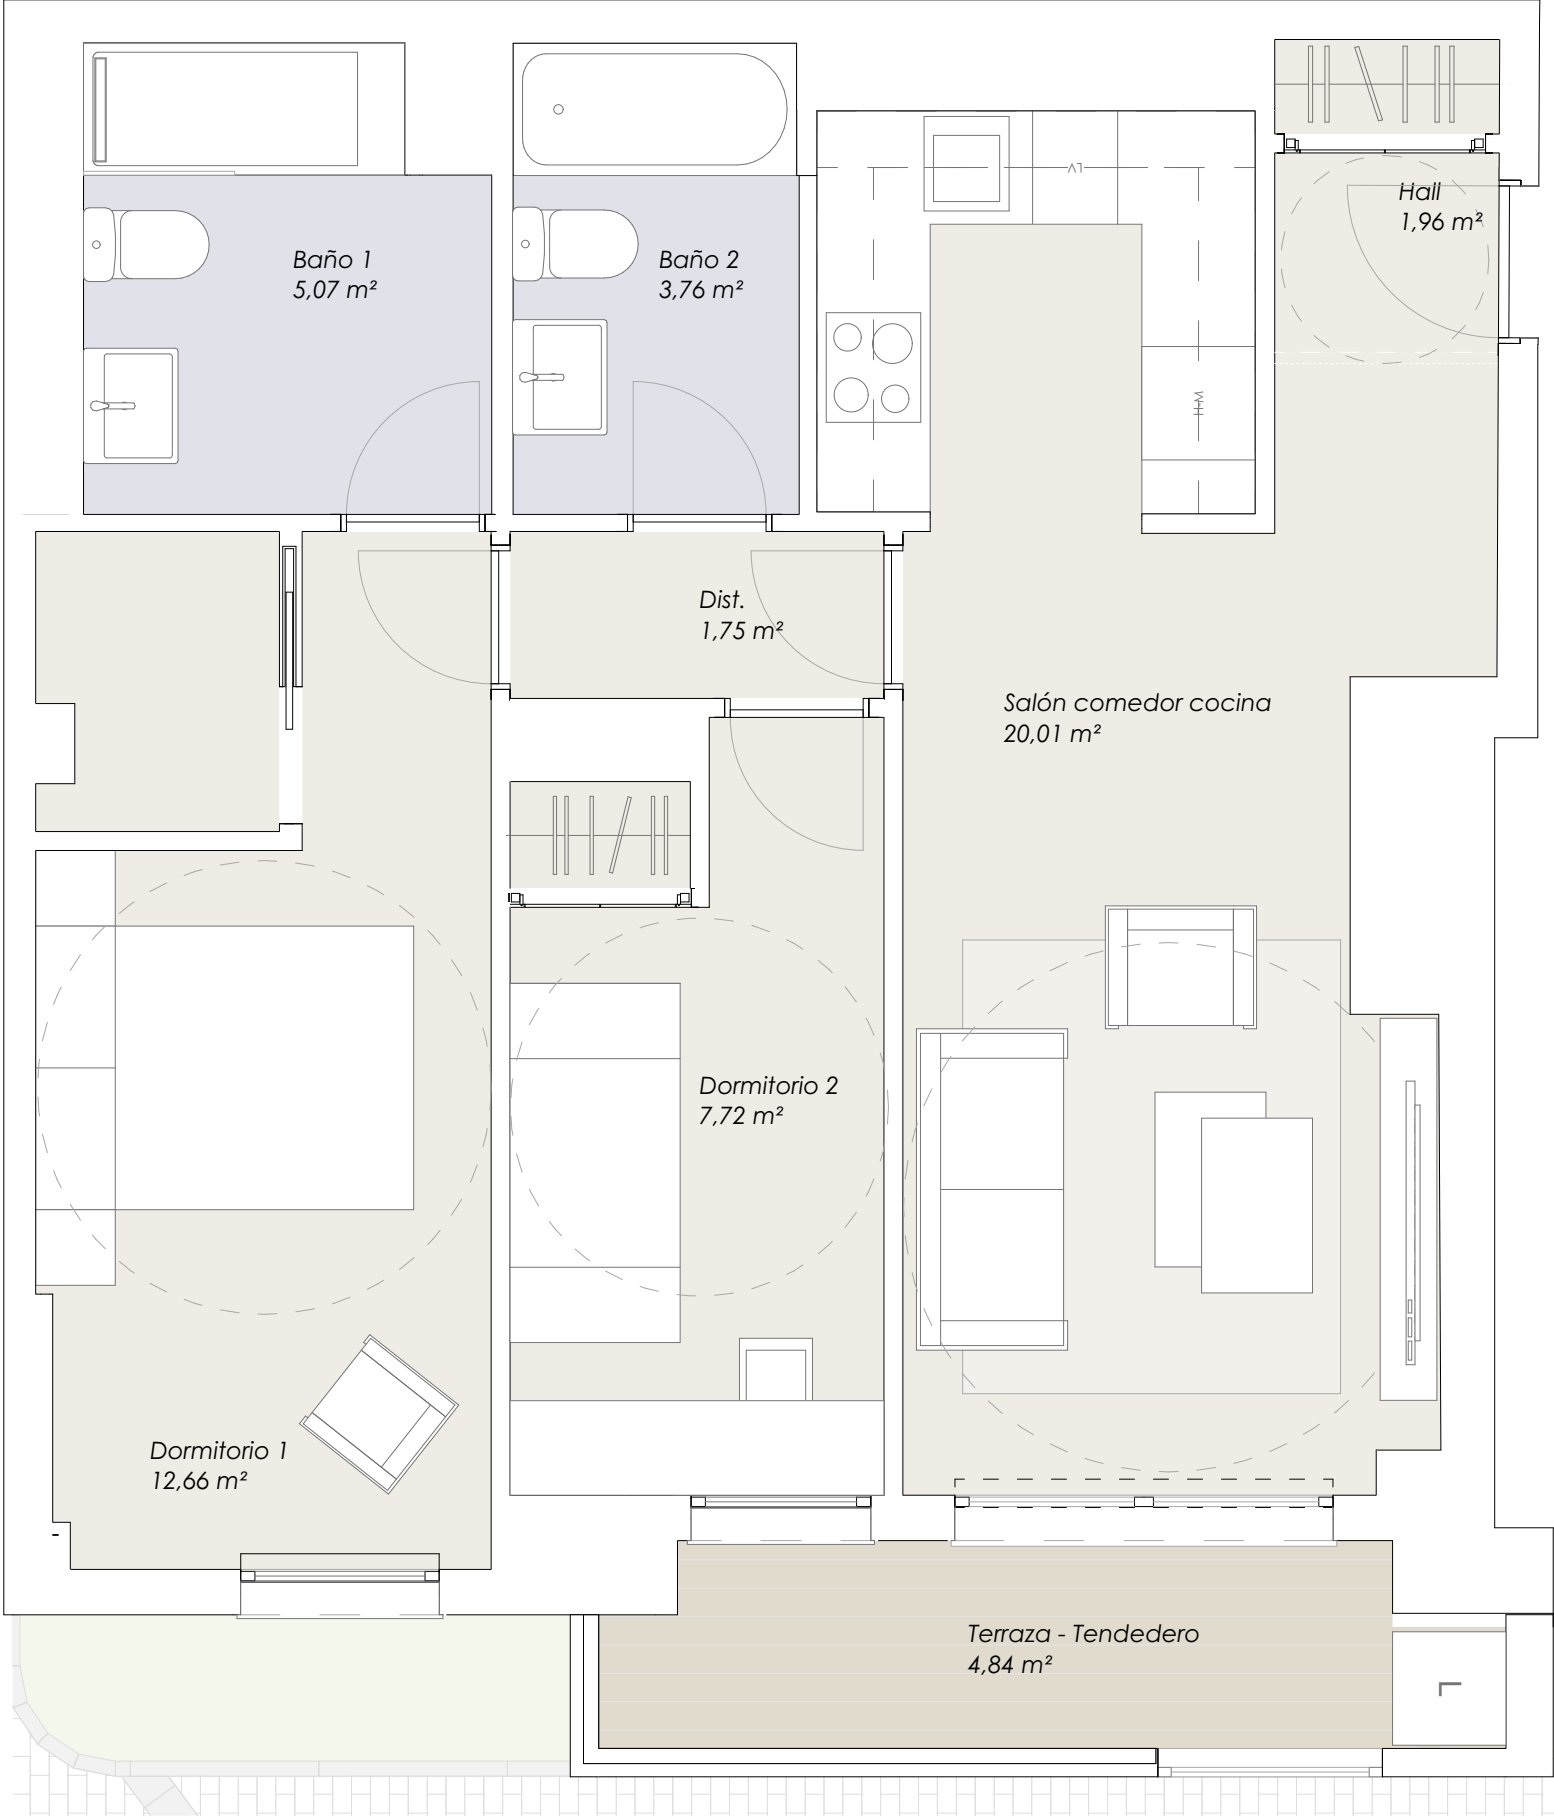


D




**EDIFICIO DE 103 VIVIENDAS Y GARAJE.
CALLE SAN ANTÓN, VALDEMORO (MADRID)**

PORTAL 2. P02
Vivienda D - 2D (14)

Superficies	
Superficie útil interior	52,93 m ²
Superficie útil exterior (Terraza)	4,84 m ²
Superficie útil total	57,77 m ²
Superficie construida c/comunes	83,74 m ²

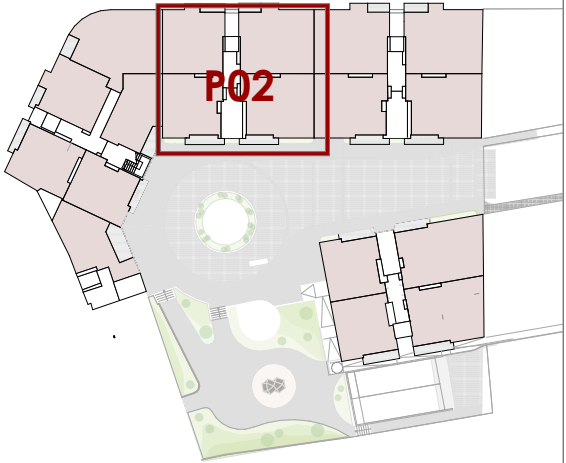

PLANTA 02

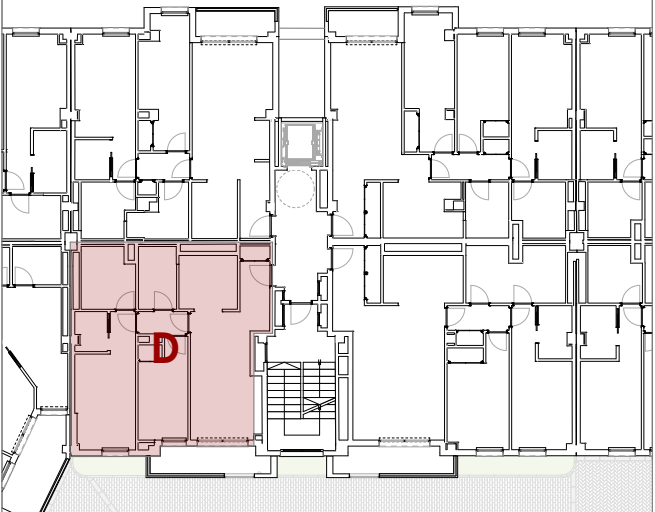

Las moquetas reflejadas en plano son indicativas, supeditadas al desarrollo del proyecto de ejecución.
El mobiliario, incluso el de la cocina, así como su disposición no es contractual.
Las superficies son aproximadas, pudiendo variar $\pm$ 3%
Este plano corresponde al proyecto comercial, durante el desarrollo del proyecto de ejecución podrá sufrir algunas modificaciones debidas a motivos técnicos.
Los sumatorios de superficies están sometidos a posibles redondeos.

