


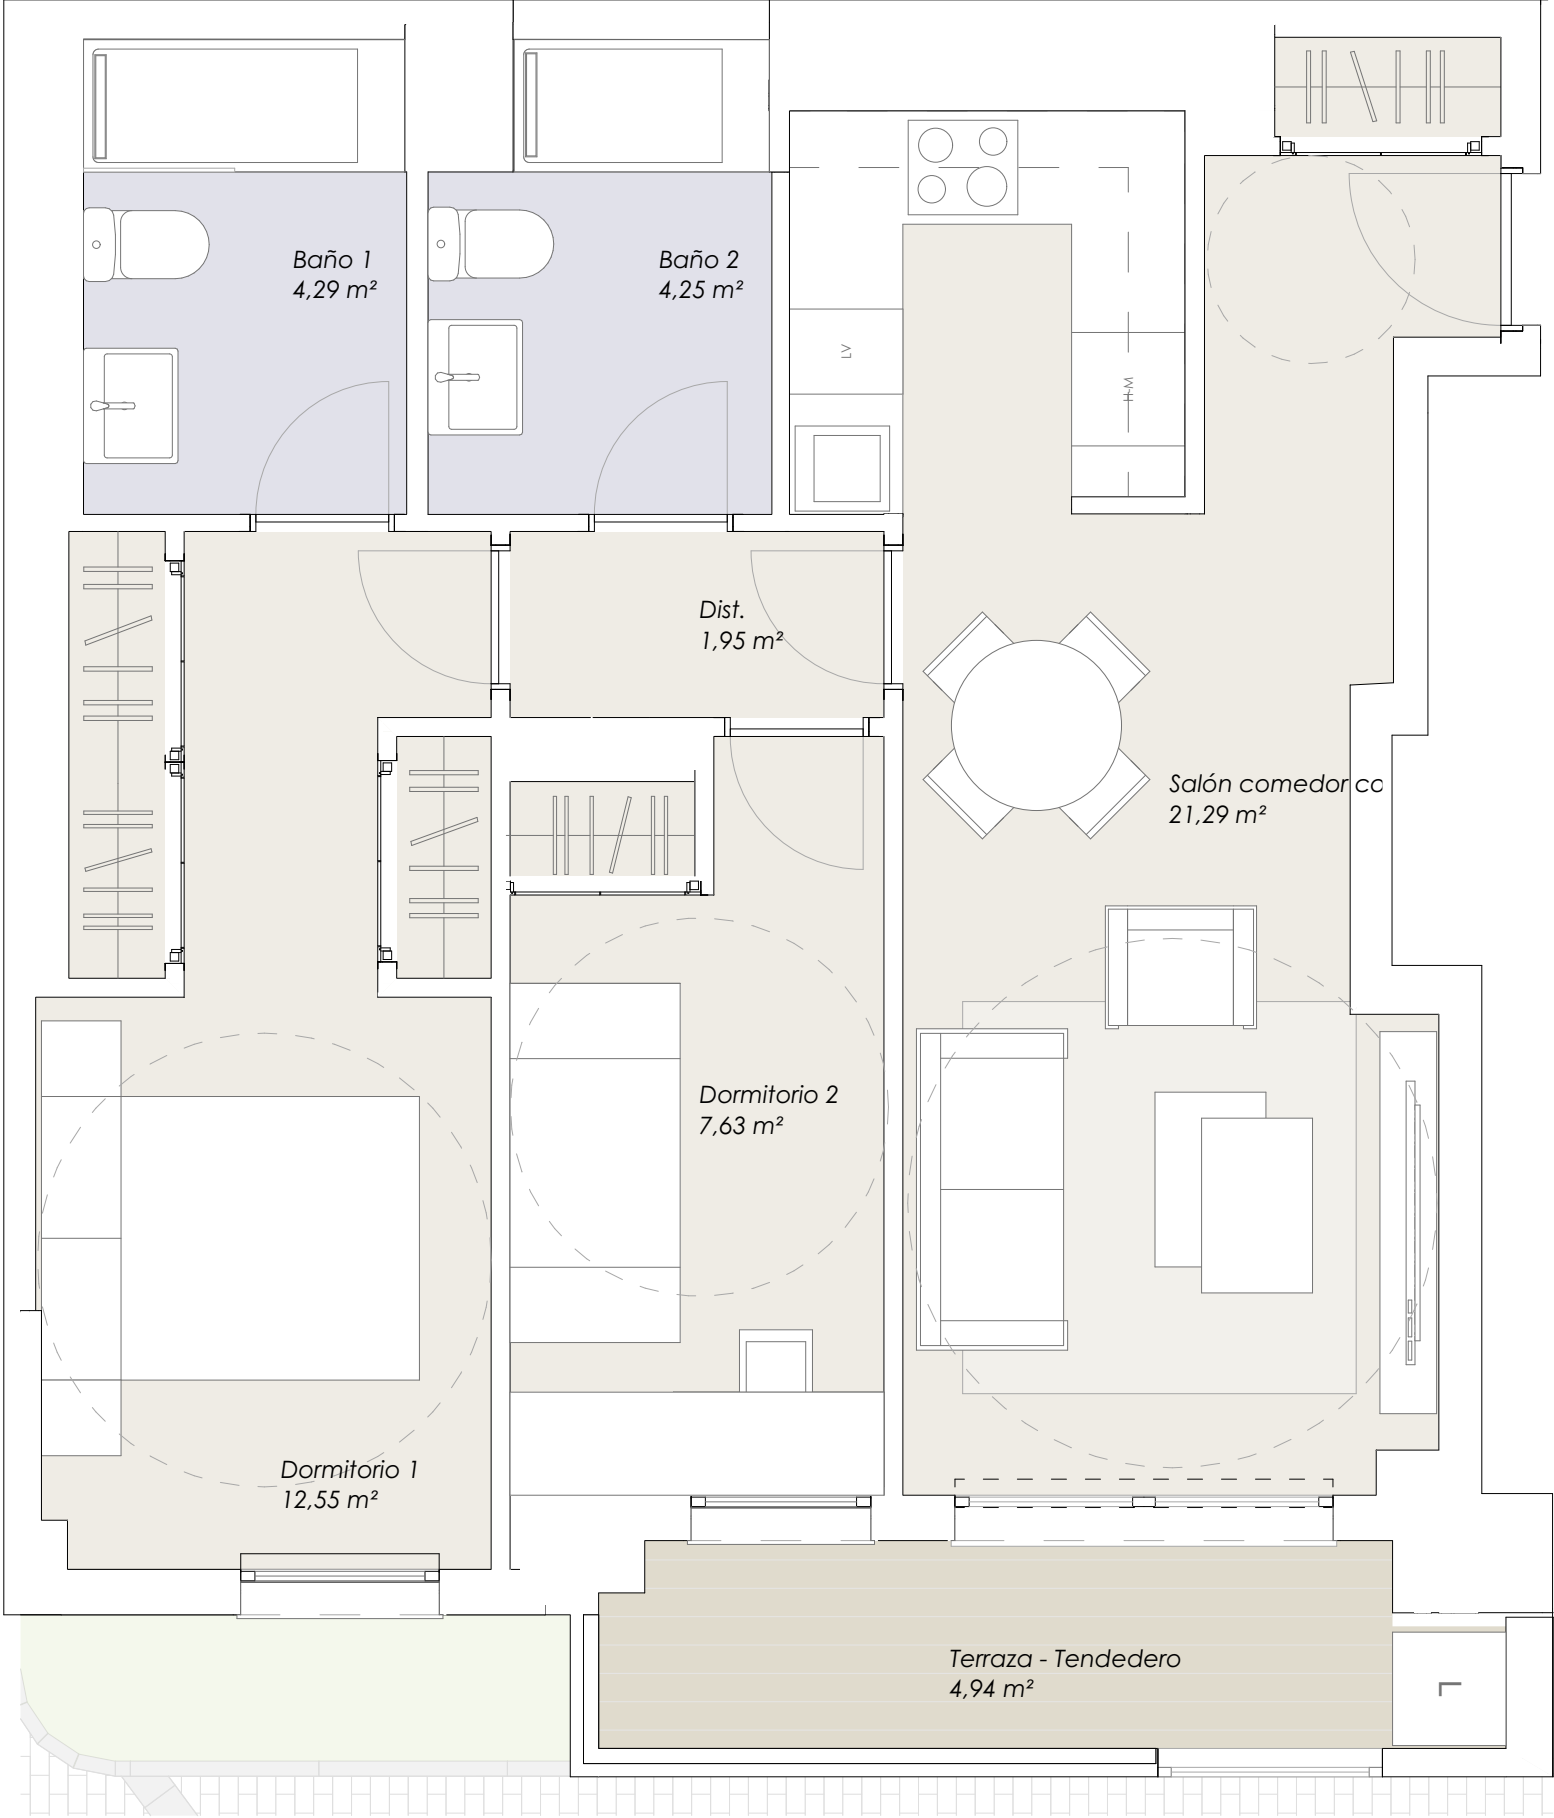


D




**EDIFICIO DE 103 VIVIENDAS Y GARAJE.
CALLE SAN ANTÓN, VALDEMORO (MADRID)**

PORTAL 2. P03
Vivienda D - 2D (18)

Superficies	
Superficie útil interior	51,96 m ²
Superficie útil exterior (Terraza)	4,94 m ²
Superficie útil total	56,90 m ²
Superficie construida c/comunes	82,51 m ²

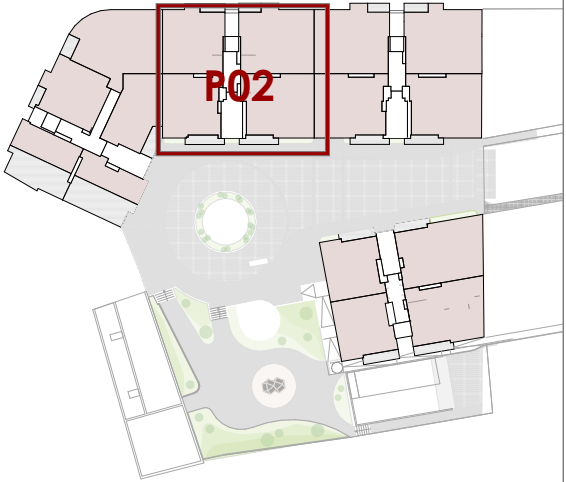

PLANTA 03

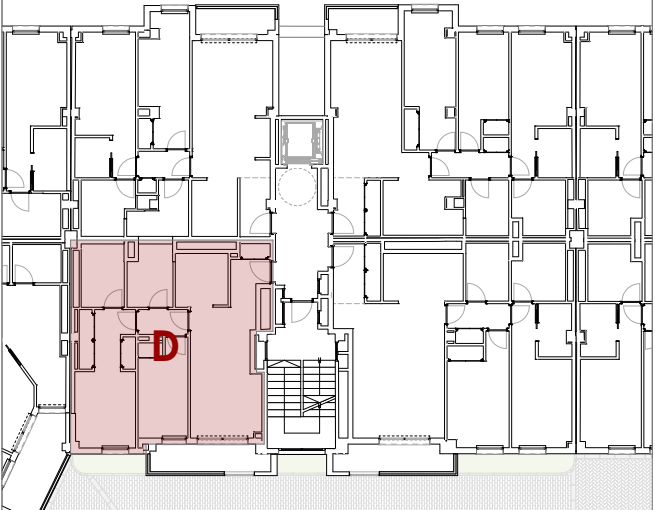

Las moquetas reflejadas en plano son indicativas, supeditadas al desarrollo del proyecto de ejecución.
El mobiliario, incluso el de la cocina, así como su disposición no es contractual.
Las superficies son aproximadas, pudiendo variar $\pm 3\%$
Este plano corresponde al proyecto comercial, durante el desarrollo del proyecto de ejecución podrá sufrir algunas modificaciones debidas a motivos técnicos.
Los sumatorios de superficies están sometidos a posibles redondeos.

