
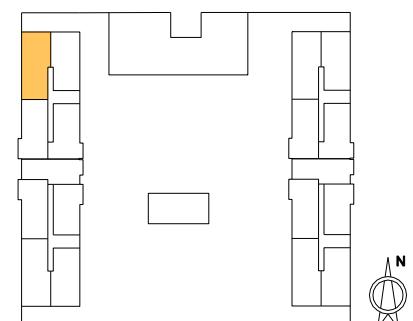


**PORTAL 1**  
**PLANTA CUARTA B**  
**TIPO 22**

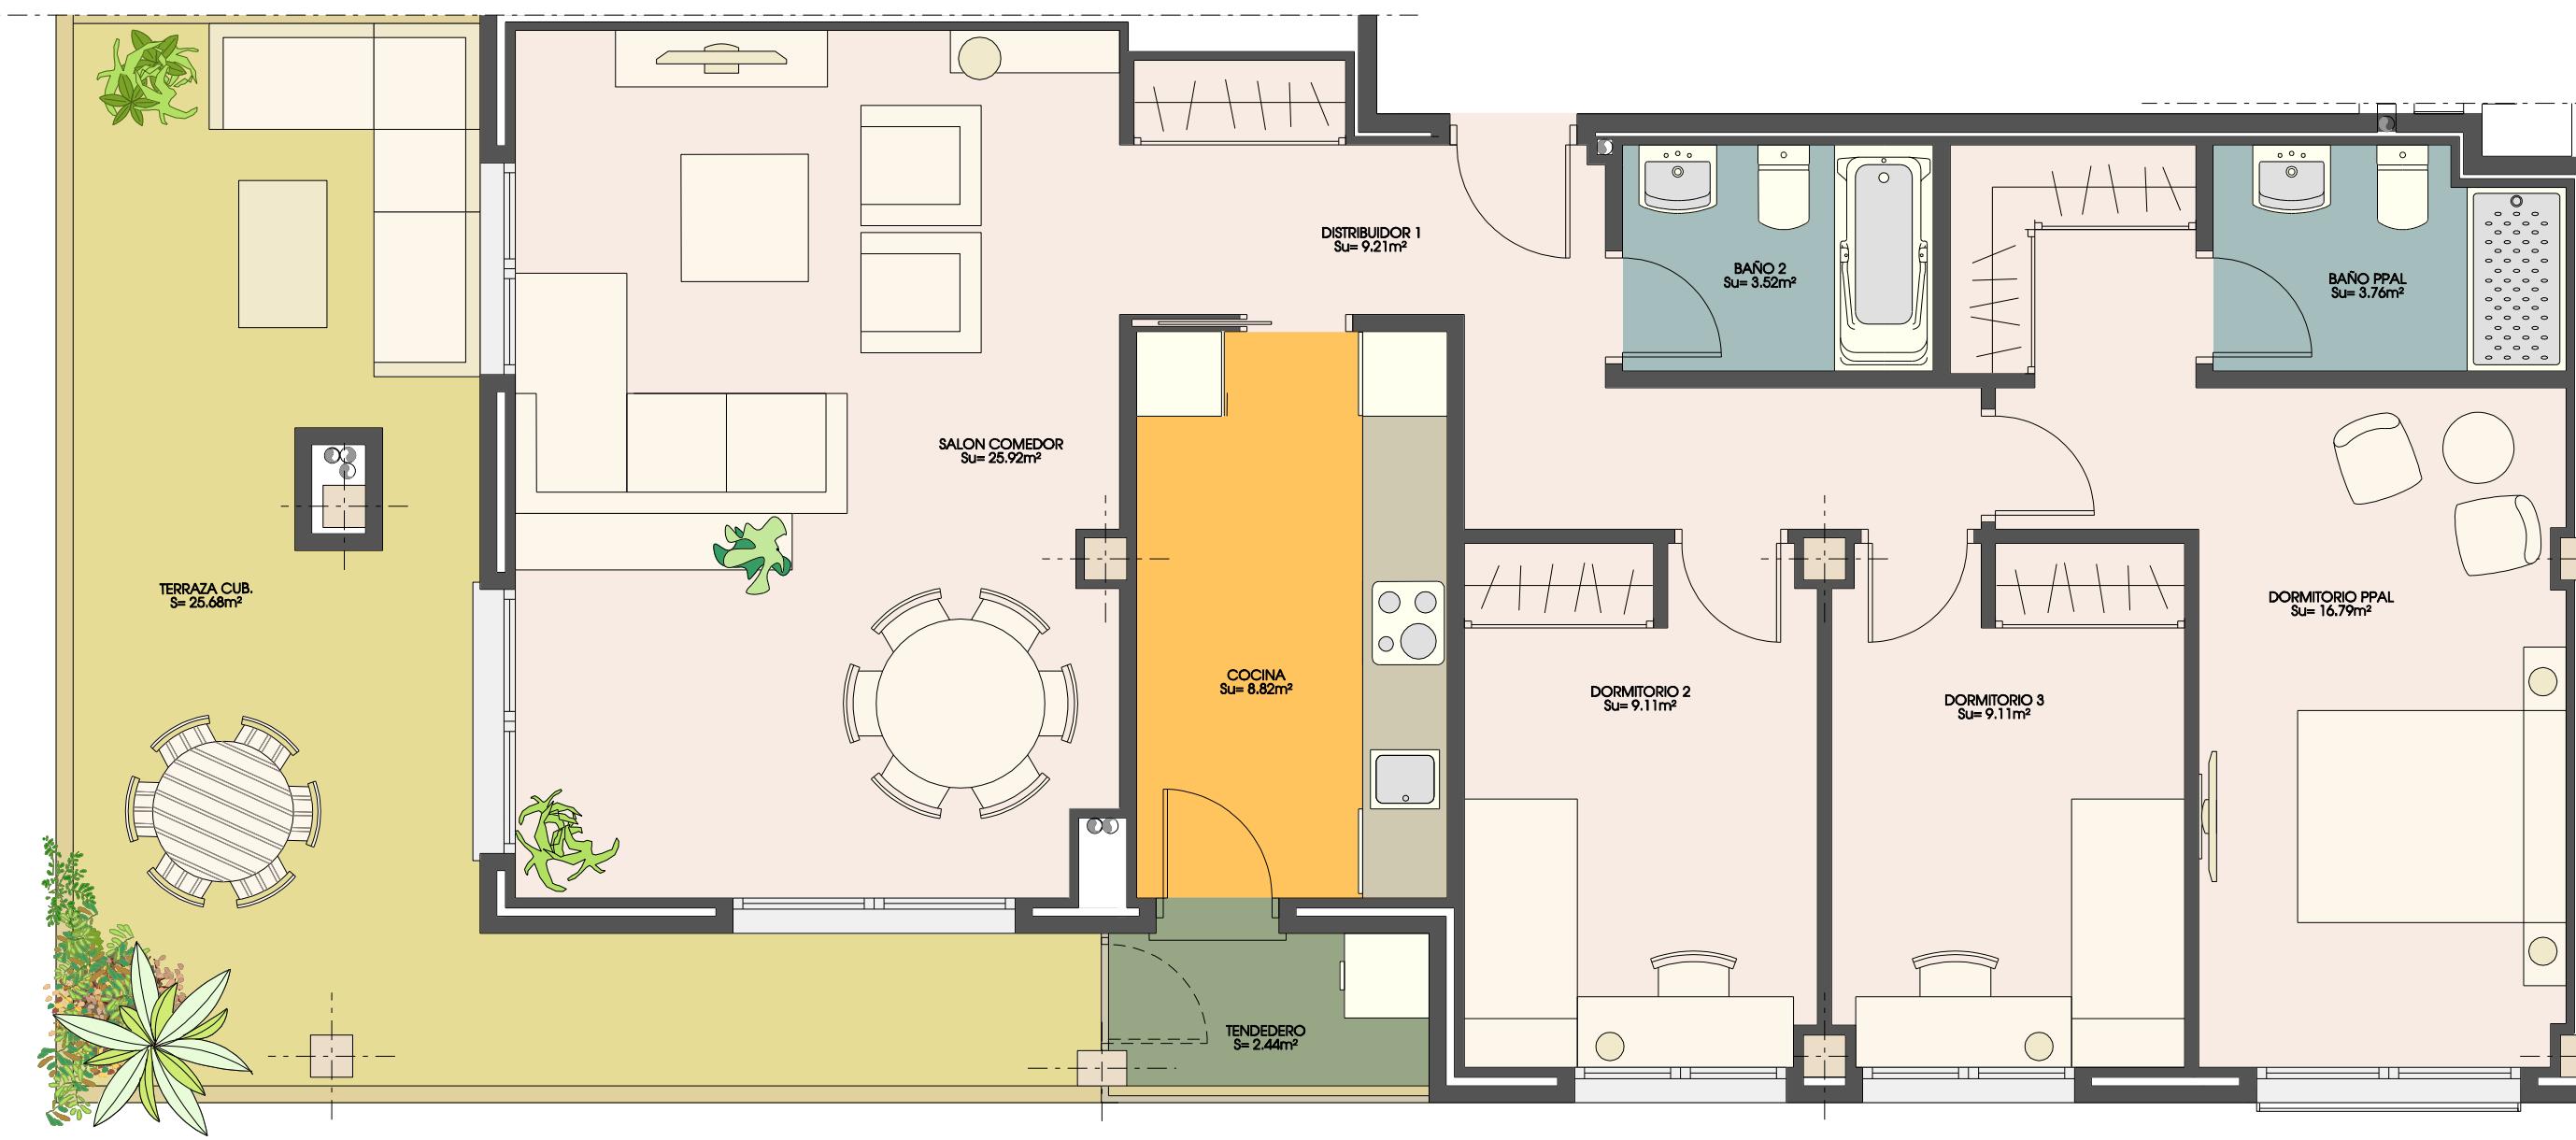

0 1 2 3 4  
METROS

3 DORMITORIOS  
 SUP. UTIL= 100.30m<sup>2</sup>  
 SUP. CONSTRUIDA = 135.48m<sup>2</sup>

\*Las mochetas reflejadas en plano son indicativas, sujetadas al desarrollo del proyecto de ejecución.  
 \*El mobiliario, incluso el de la cocina, así como su disposición no es contractual.  
 \*Las superficies son aproximadas, pudiendo variar ±3%  
 \*Este plano corresponde al proyecto comercial, durante el desarrollo del proyecto de ejecución podrá sufrir algunas modificaciones debidas a motivos técnicos.