


PORTAL 2

PLANTA SEGUNDA D


TIPO 16

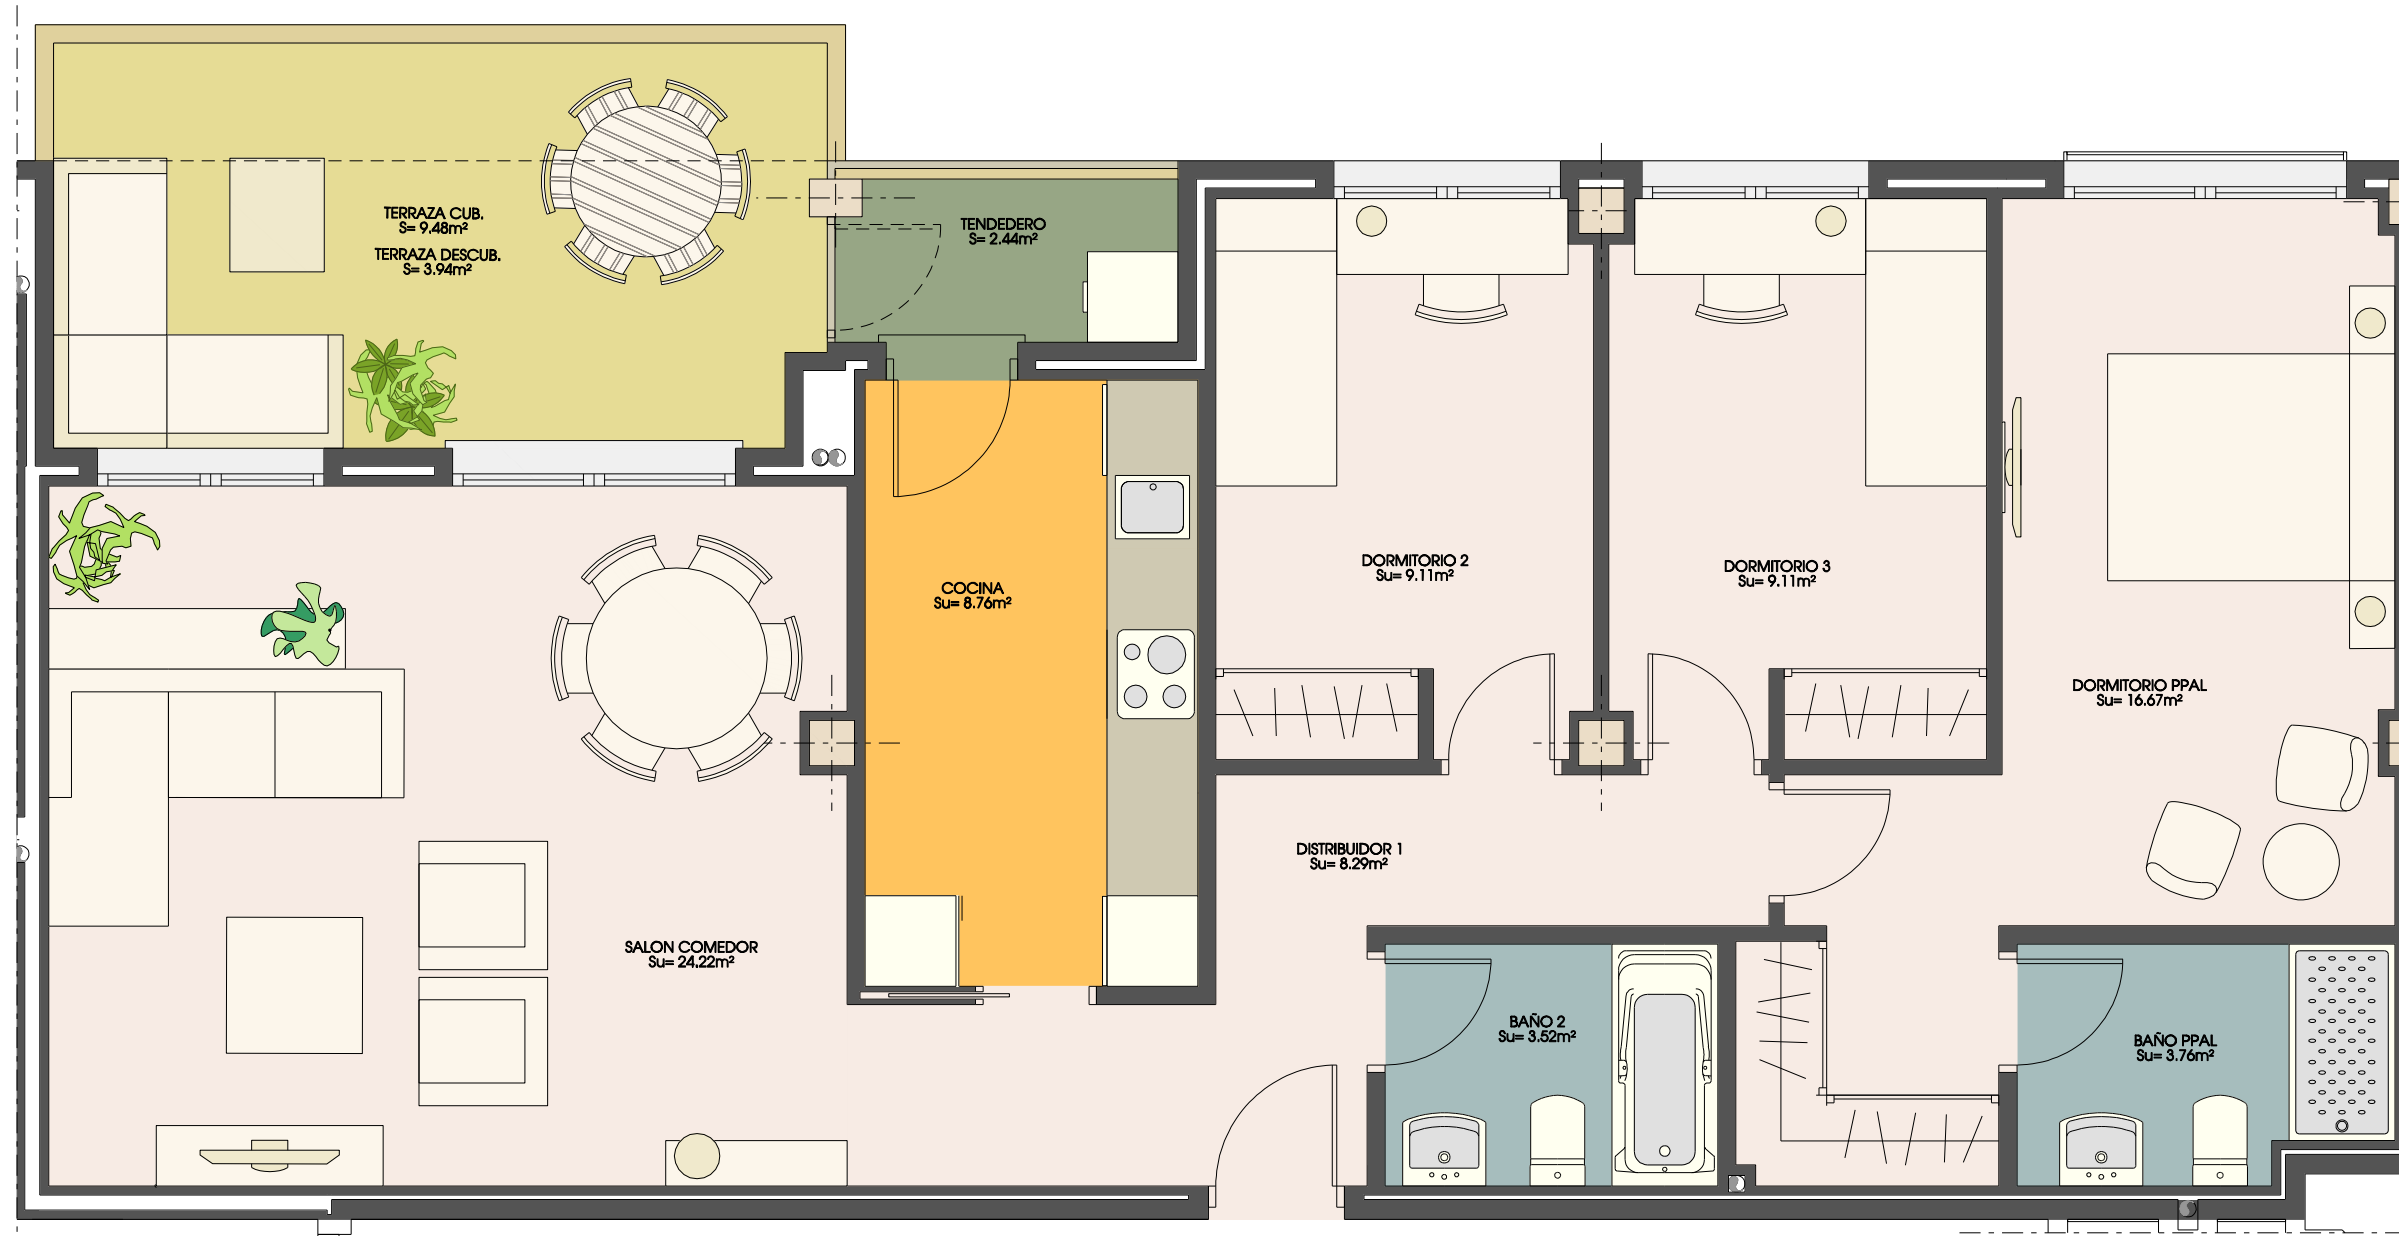

3 DORMITORIOS

SUP. UTIL= 89.40m²

SUP. CONSTRUIDA = 120.76m²

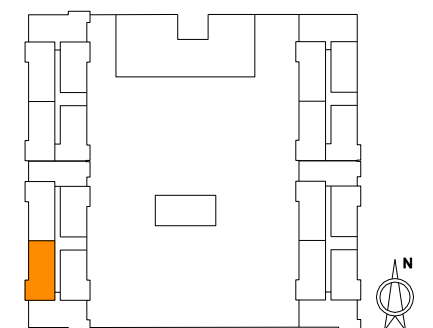

*Las moquetas reflejadas en plano son indicativas, supeditadas al desarrollo del proyecto de ejecución.

*El mobiliario, incluso el de la cocina, así como su disposición no es contractual.

*Las superficies son aproximadas, pudiendo variar $\pm 3\%$

*Este plano corresponde al proyecto comercial, durante el desarrollo del proyecto de ejecución podrá sufrir algunas modificaciones debidas a motivos técnicos.