


# PORTAL 2


## PLANTA TERCERA E

### TIPO 19

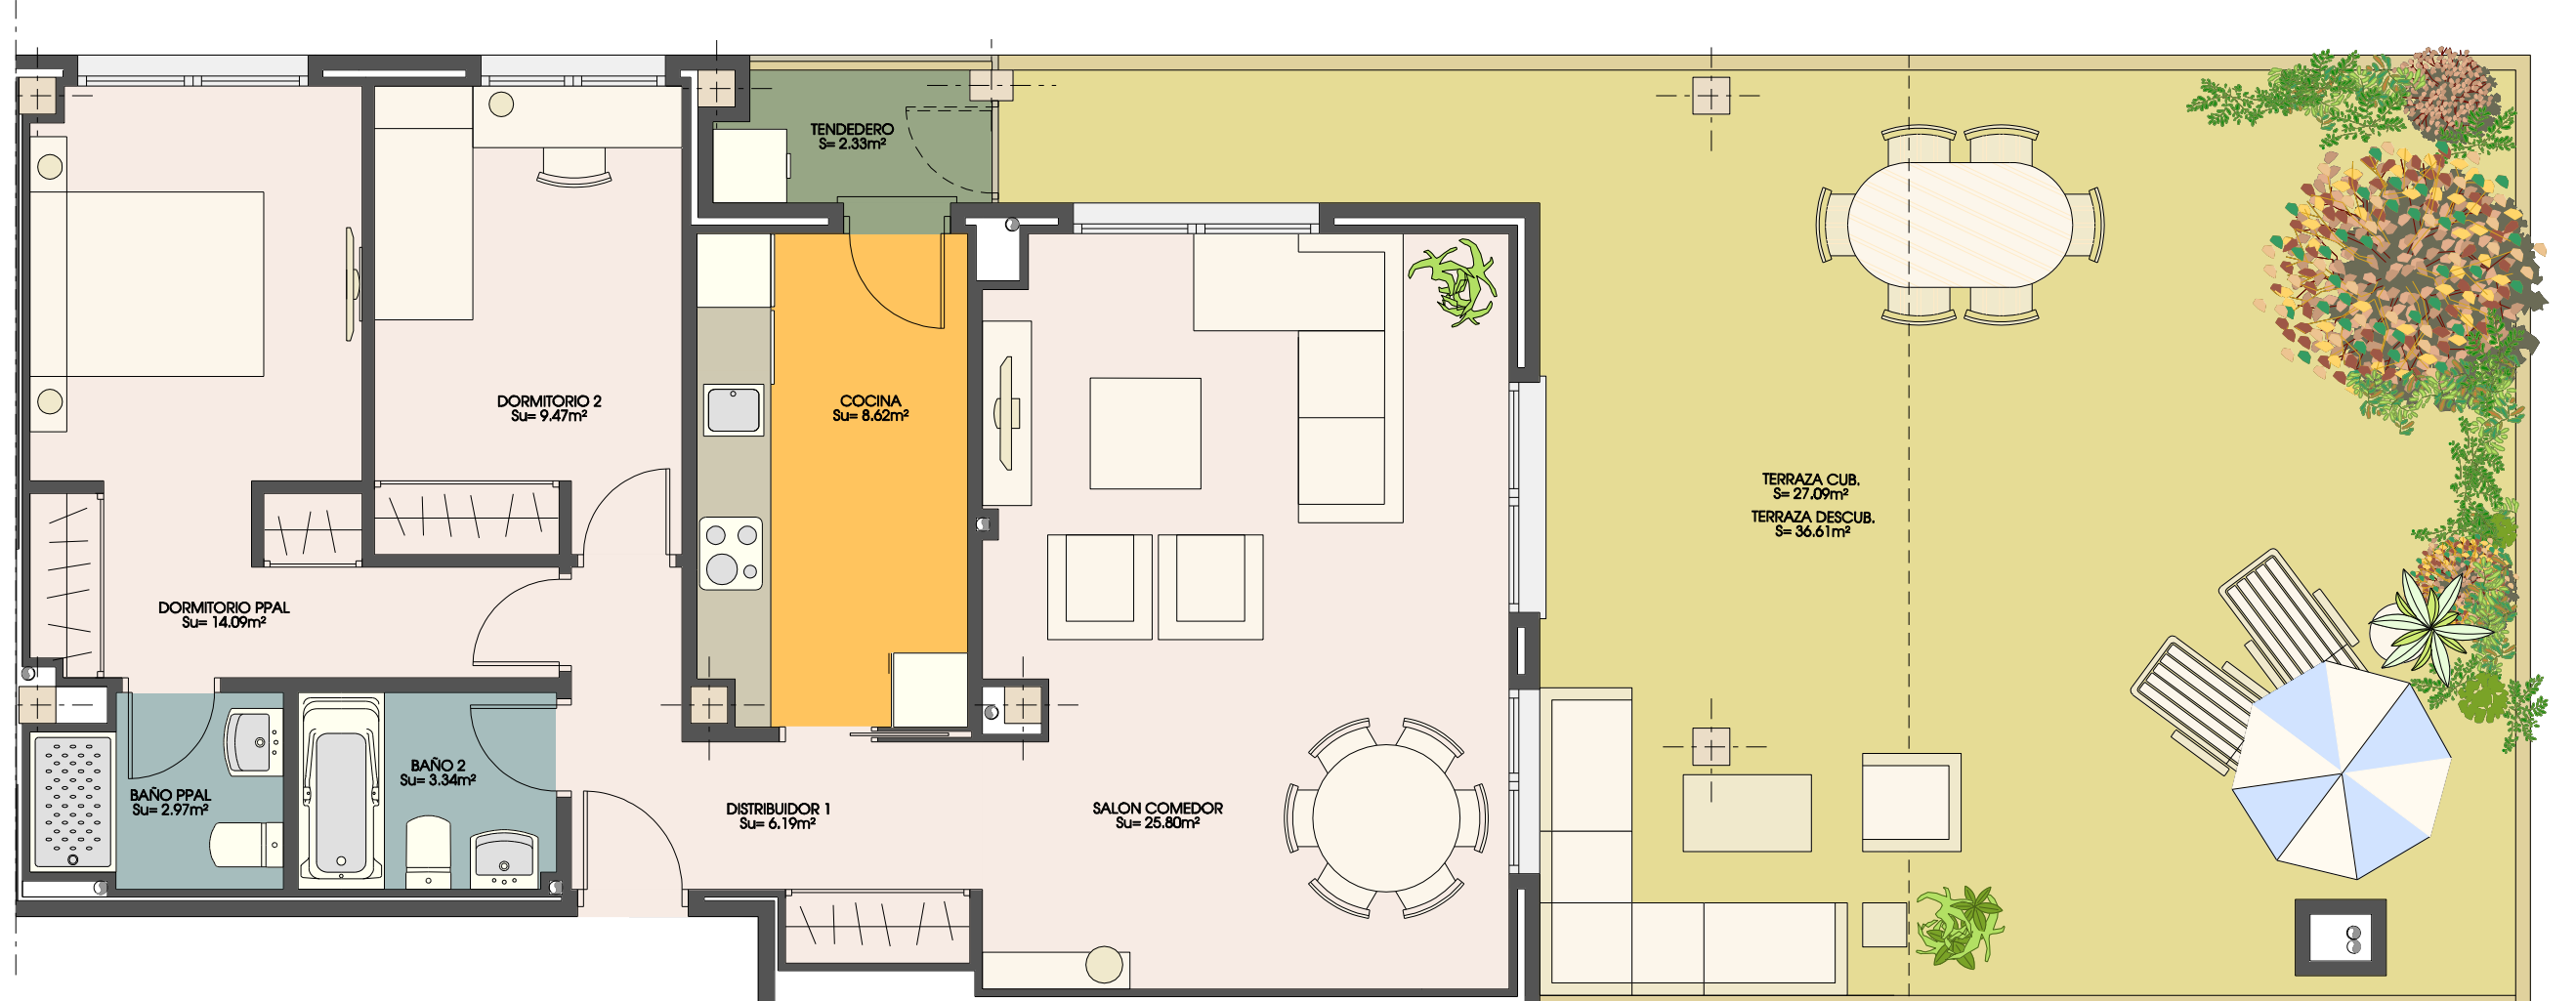

2 DORMITORIOS

SUP. UTIL= 85.19m<sup>2</sup>  
SUP. CONSTRUIDA = 115.07m<sup>2</sup>

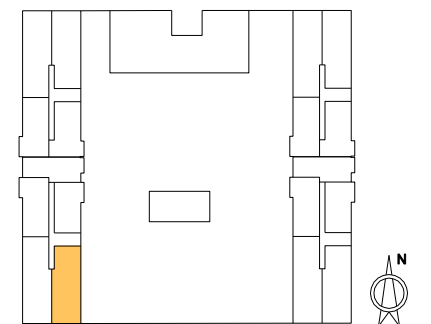

\*Las moquetas reflejadas en plano son indicativas, supeditadas al desarrollo del proyecto de ejecución.  
\*El mobiliario, incluso el de la cocina, así como su disposición no es contractual.  
\*Las superficies son aproximadas, pudiendo variar  $\pm 3\%$   
\*Este plano corresponde al proyecto comercial, durante el desarrollo del proyecto de ejecución podrá sufrir algunas modificaciones debidas a motivos técnicos.