
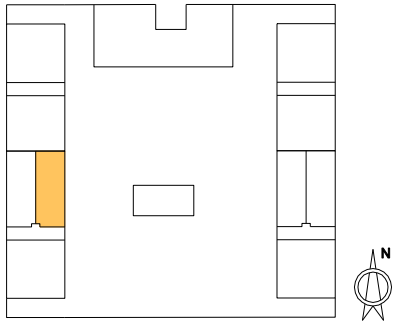


PORTAL 2  
PLANTA ATICO A  
TIPO 29

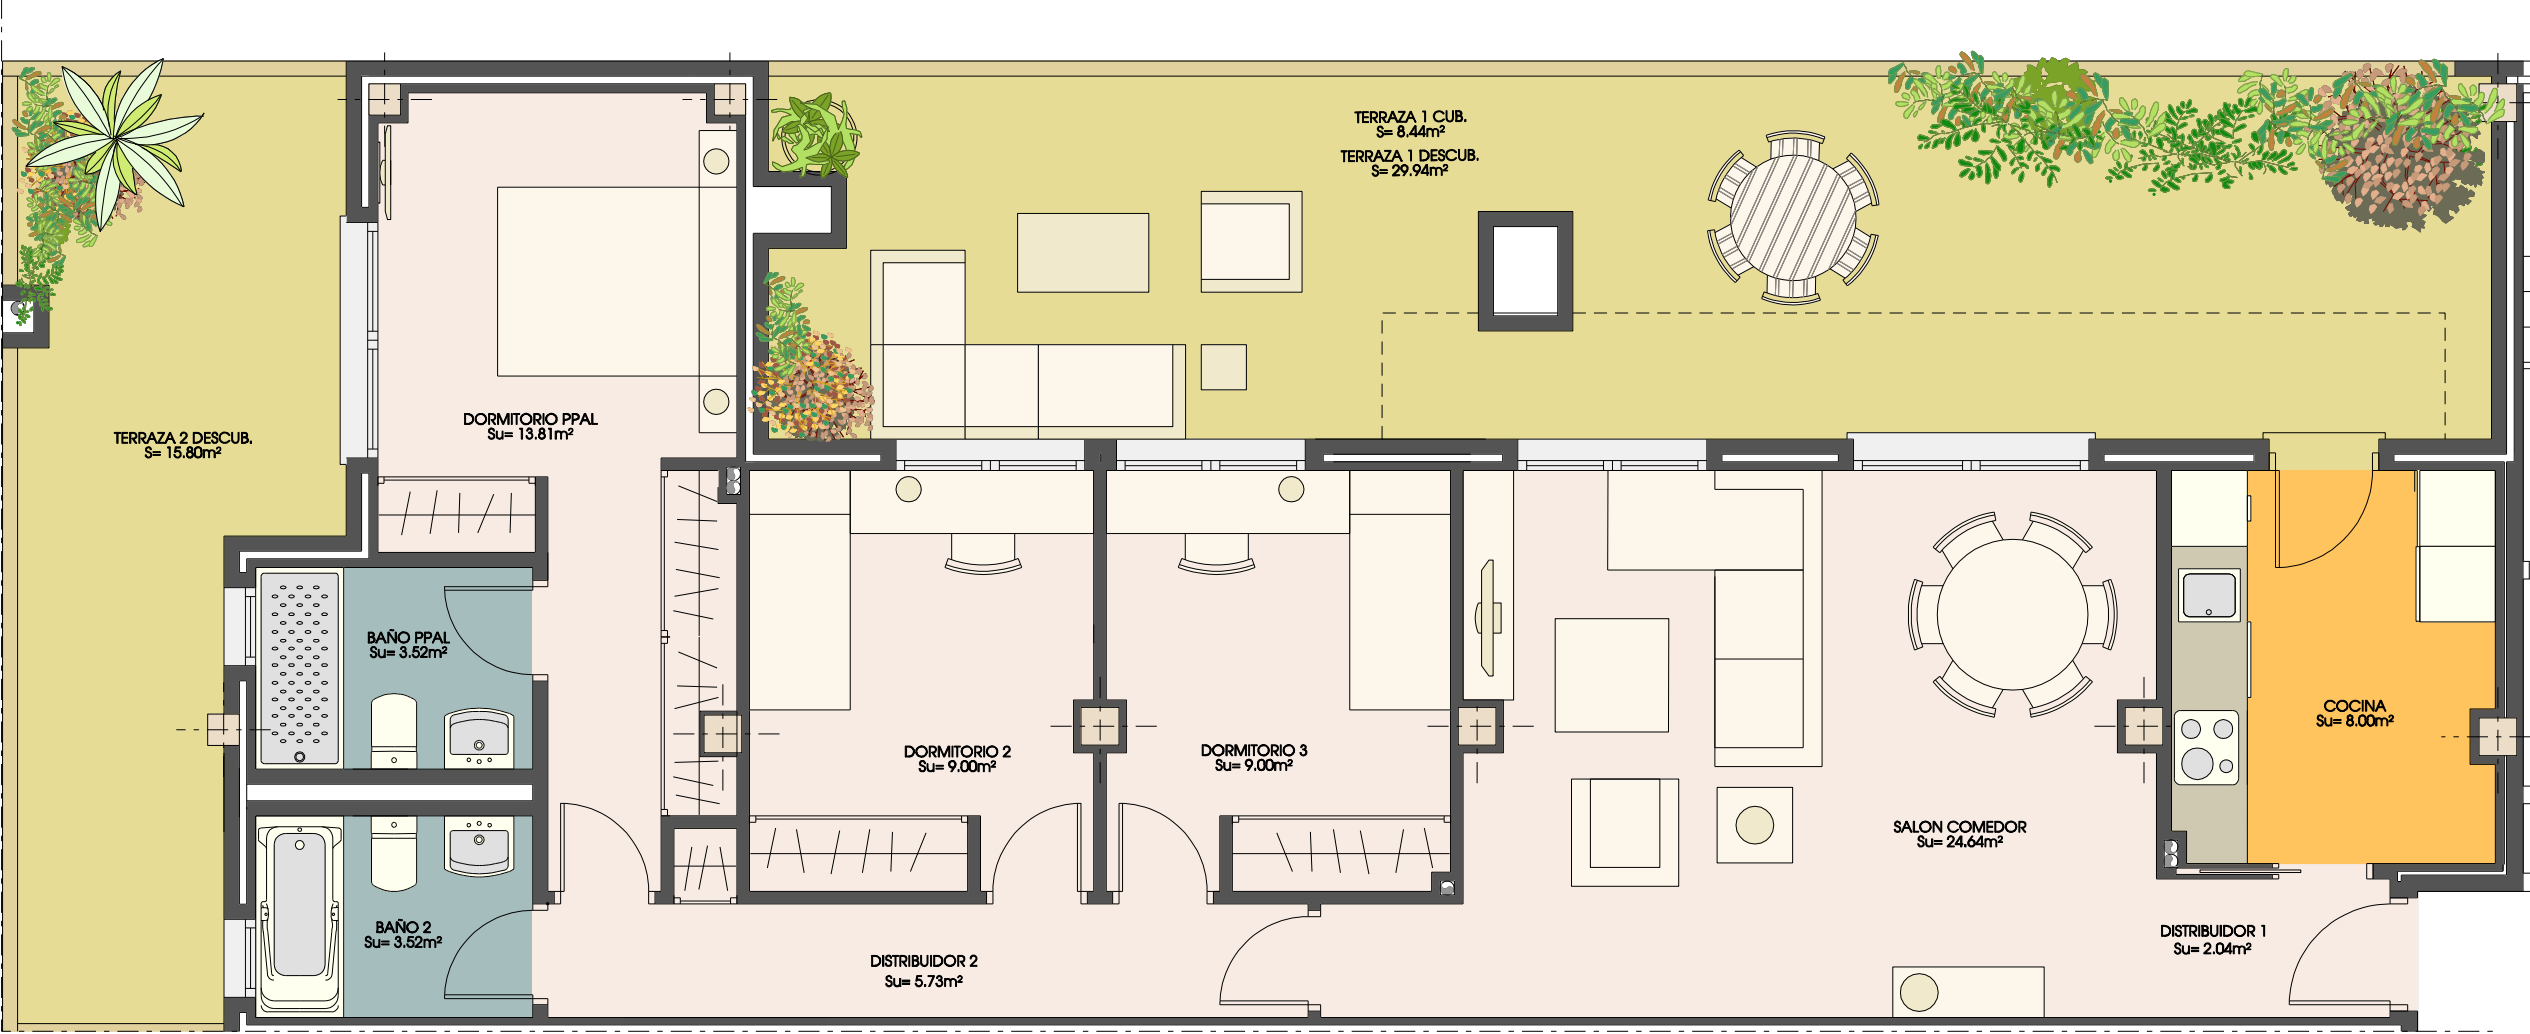

3 DORMITORIOS	
SUP. UTIL=	83.48m <sup>2</sup>
SUP. CONSTRUIDA =	112.76m <sup>2</sup>

\*Las moquetas reflejadas en plano son indicativas, supeditadas al desarrollo del proyecto de ejecución.  
\*El mobiliario, incluso el de la cocina, así como su disposición no es contractual.  
\*Las superficies son aproximadas, pudiendo variar  $\pm 3\%$   
\*Este plano corresponde al proyecto comercial, durante el desarrollo del proyecto de ejecución podrá sufrir algunas modificaciones debidas a motivos técnicos.