
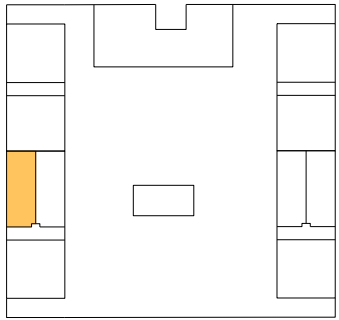


PORTAL 2  
PLANTA ATICO B  
TIPO 30

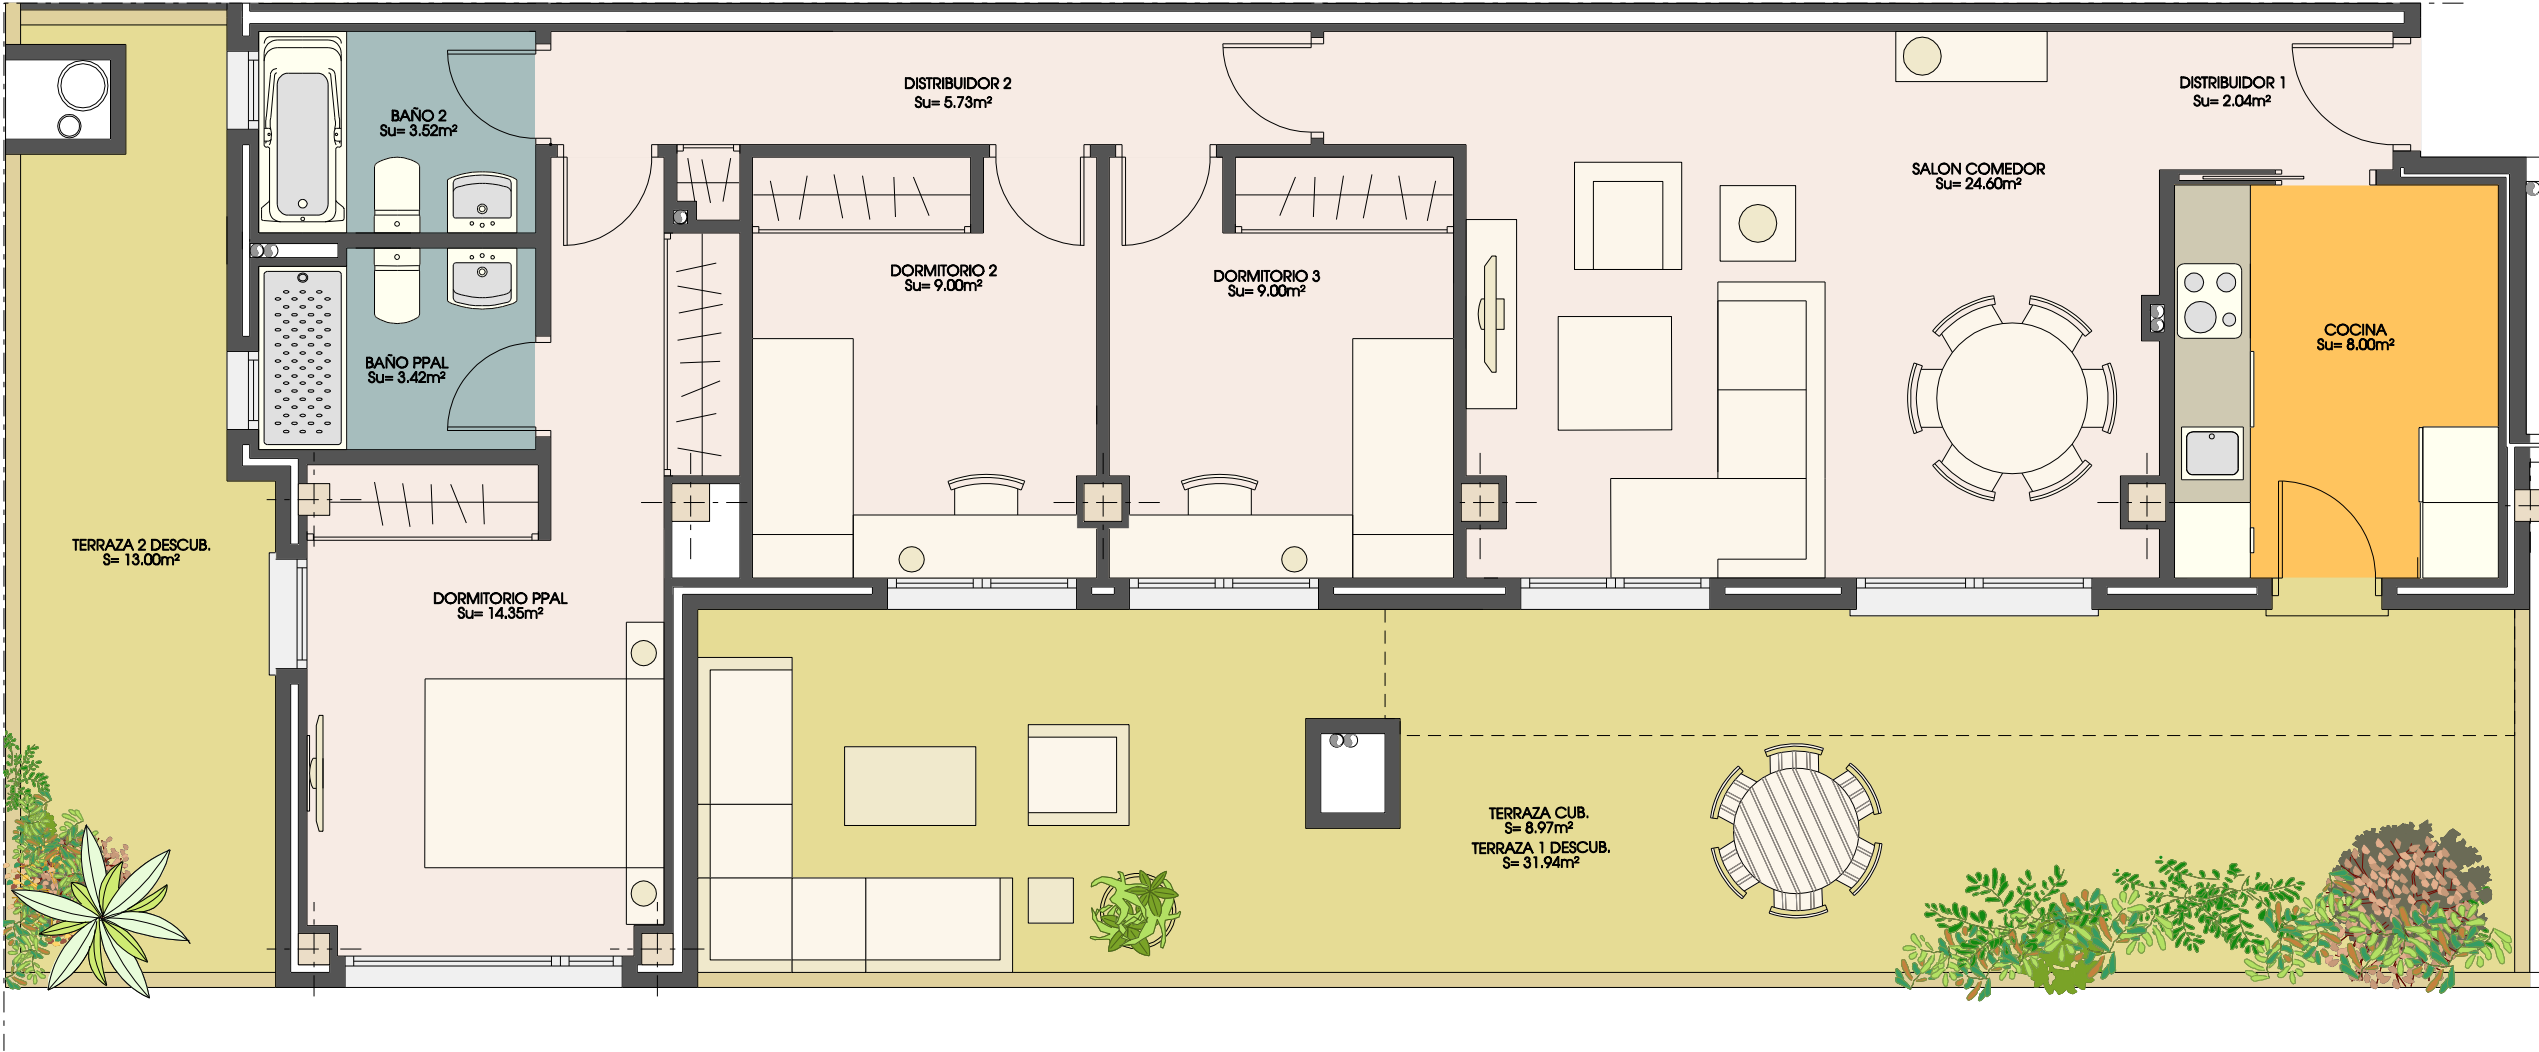

3 DORMITORIOS

SUP. UTIL= 84.15m<sup>2</sup>  
SUP. CONSTRUIDA = 113.66m<sup>2</sup>

\*Las moquetas reflejadas en plano son indicativas, supeditadas al desarrollo del proyecto de ejecución.  
\*El mobiliario, incluso el de la cocina, así como su disposición no es contractual.  
\*Las superficies son aproximadas, pudiendo variar  $\pm 3\%$   
\*Este plano corresponde al proyecto comercial, durante el desarrollo del proyecto de ejecución podrá sufrir algunas modificaciones debidas a motivos técnicos.