



PORTAL 3  
PLANTA PRIMERA B  
TIPO 11

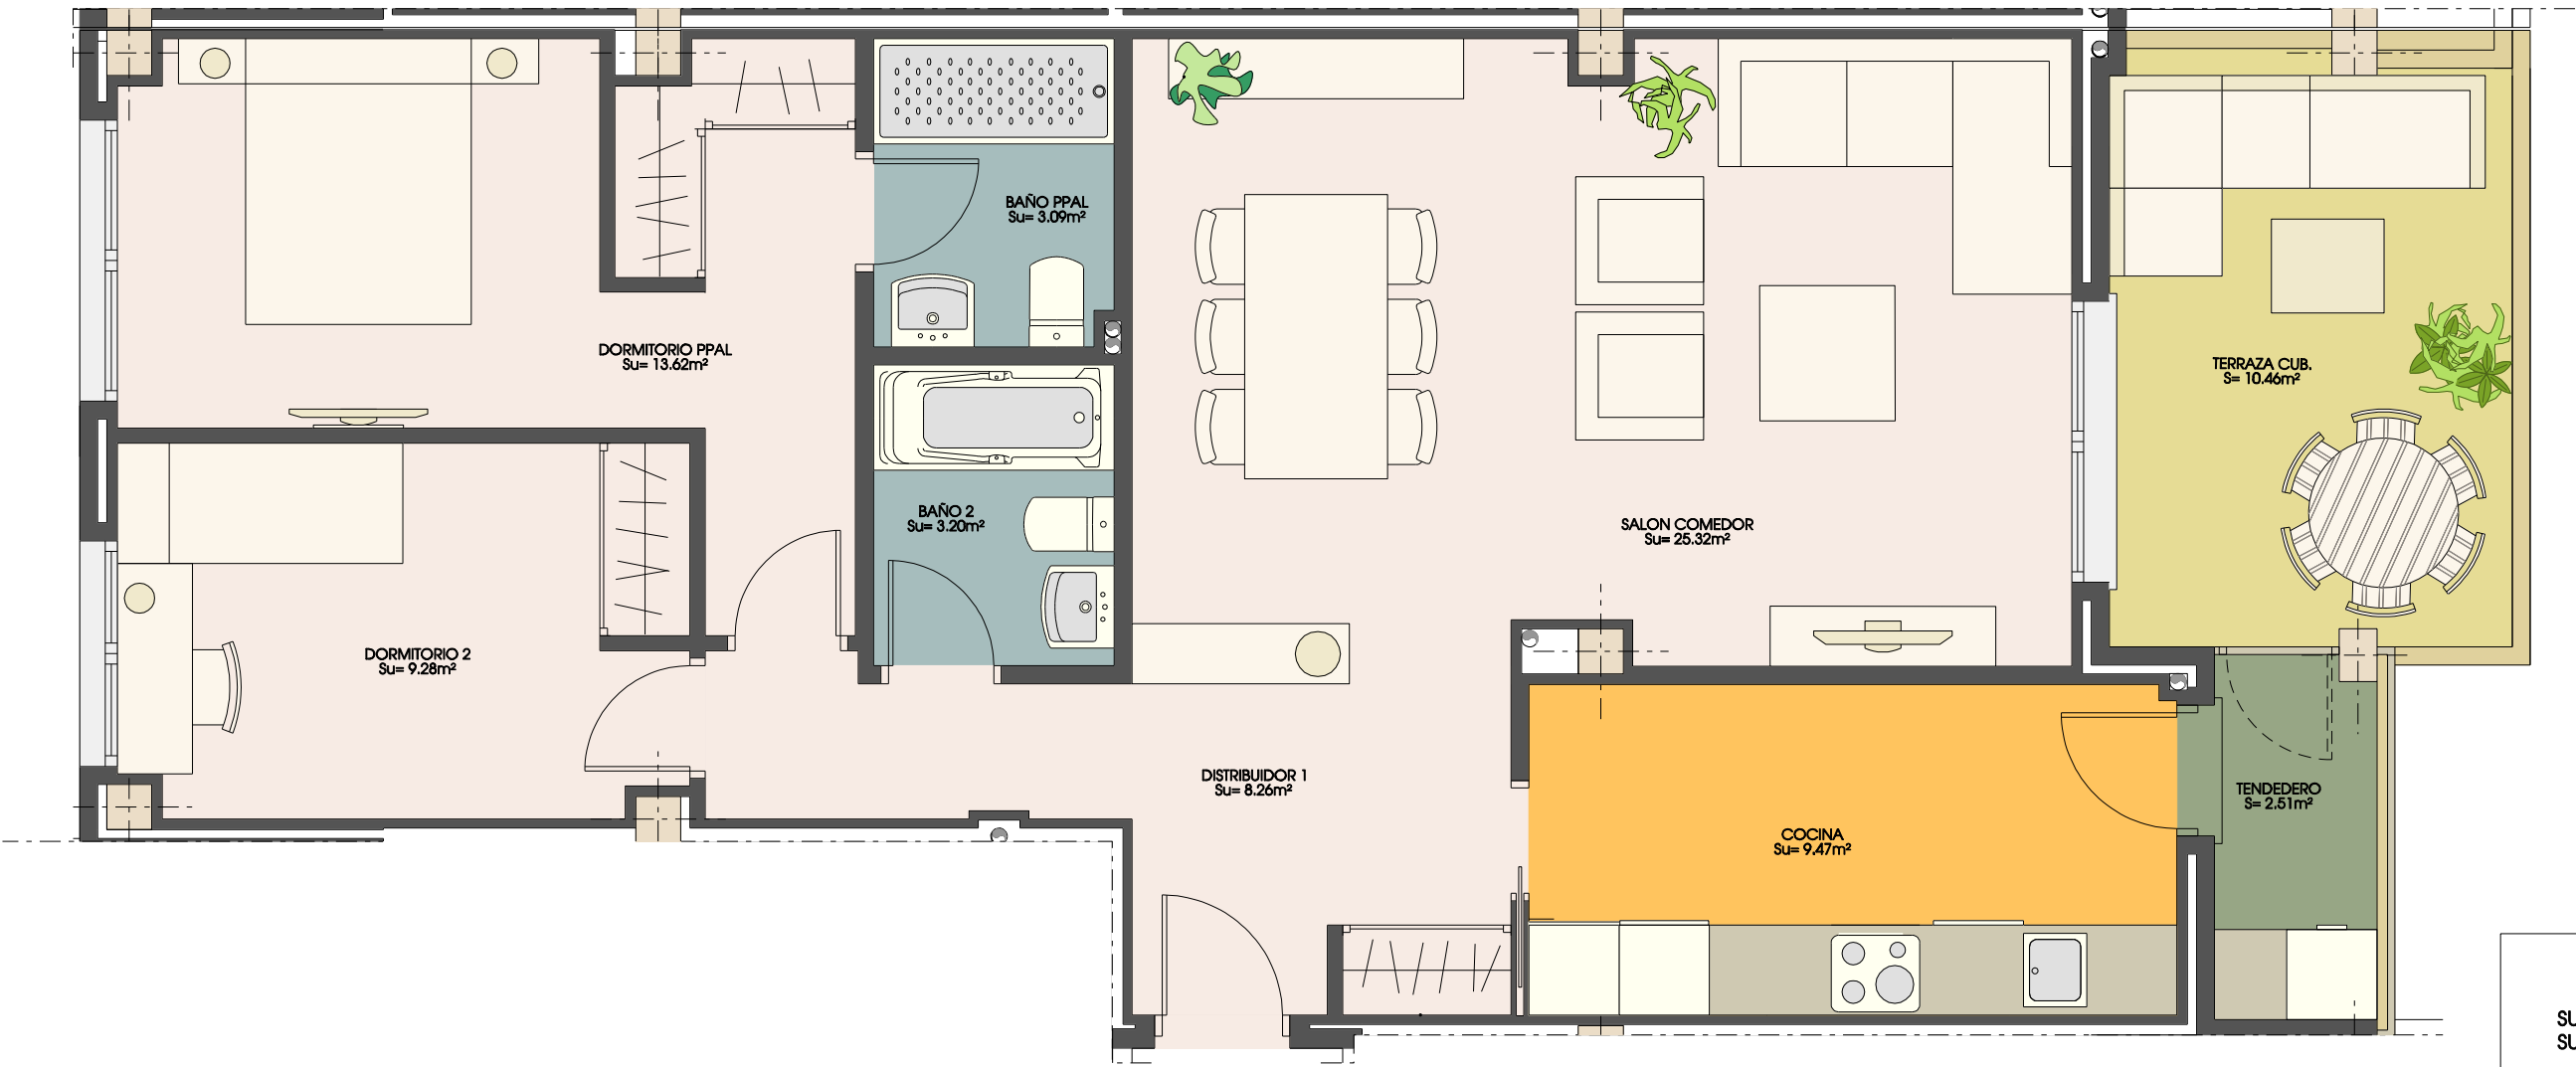

2 DORMITORIOS	
SUP. UTIL=	78.73m <sup>2</sup>
SUP. CONSTRUIDA =	106.34m <sup>2</sup>

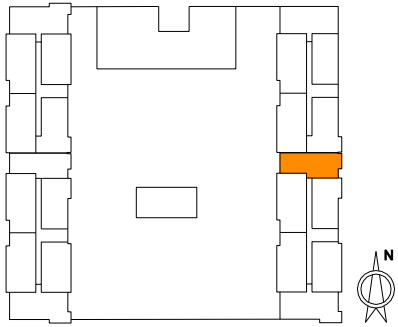

\*Las moquetas reflejadas en plano son indicativas, supeditadas al desarrollo del proyecto de ejecución.  
\*El mobiliario, incluso el de la cocina, así como su disposición no es contractual.  
\*Las superficies son aproximadas, pudiendo variar  $\pm 3\%$   
\*Este plano corresponde al proyecto comercial, durante el desarrollo del proyecto de ejecución podrá sufrir algunas modificaciones debidas a motivos técnicos.